




**PLANTA BAIXA - MUDANÇAS**  
ESCALA: 1/125

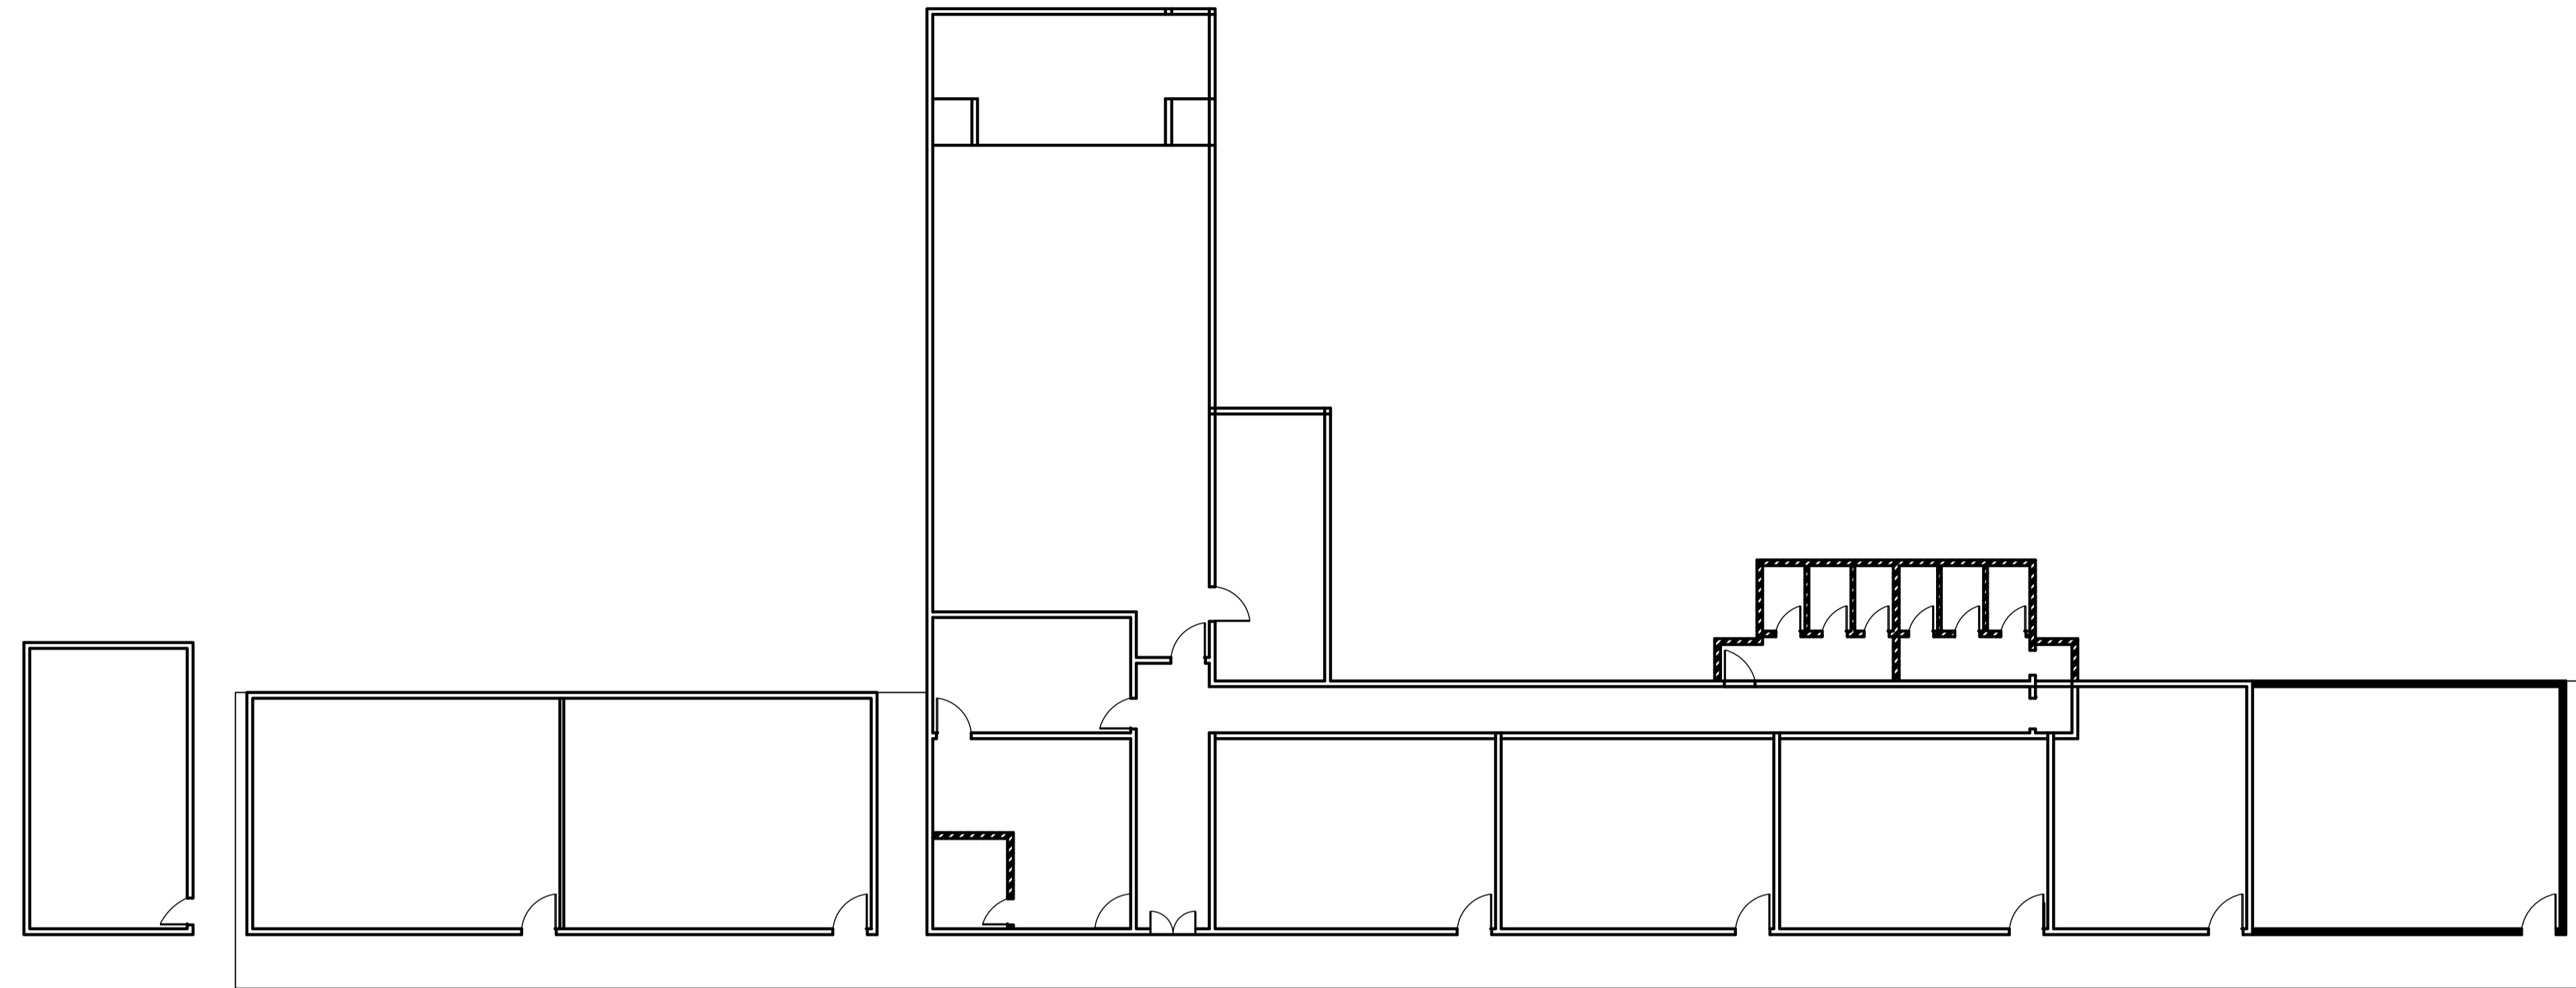

Alvenaria à construir  
 Alvenaria à demolir  
 Alvenaria a permanecer

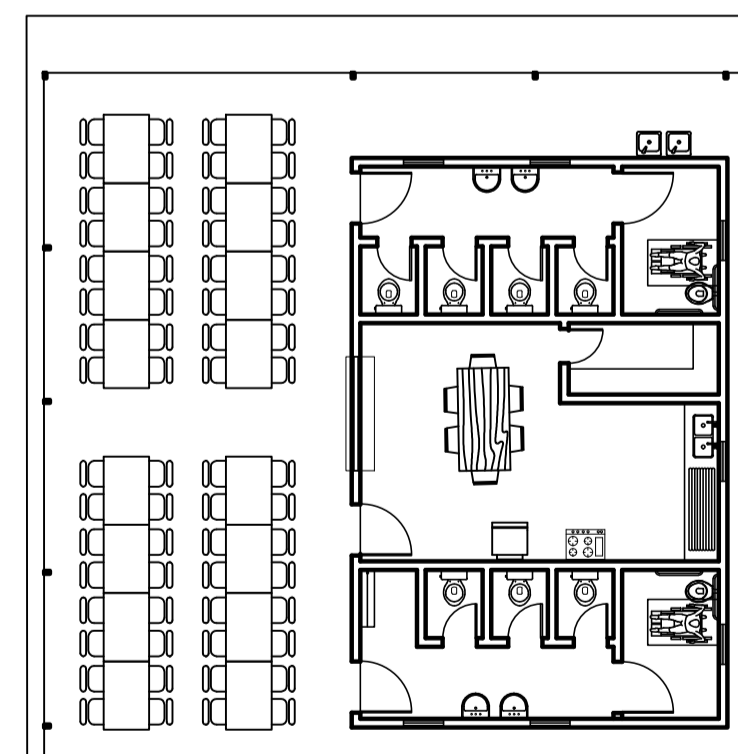

**LAYOUT**  
ESCALA: 1/125

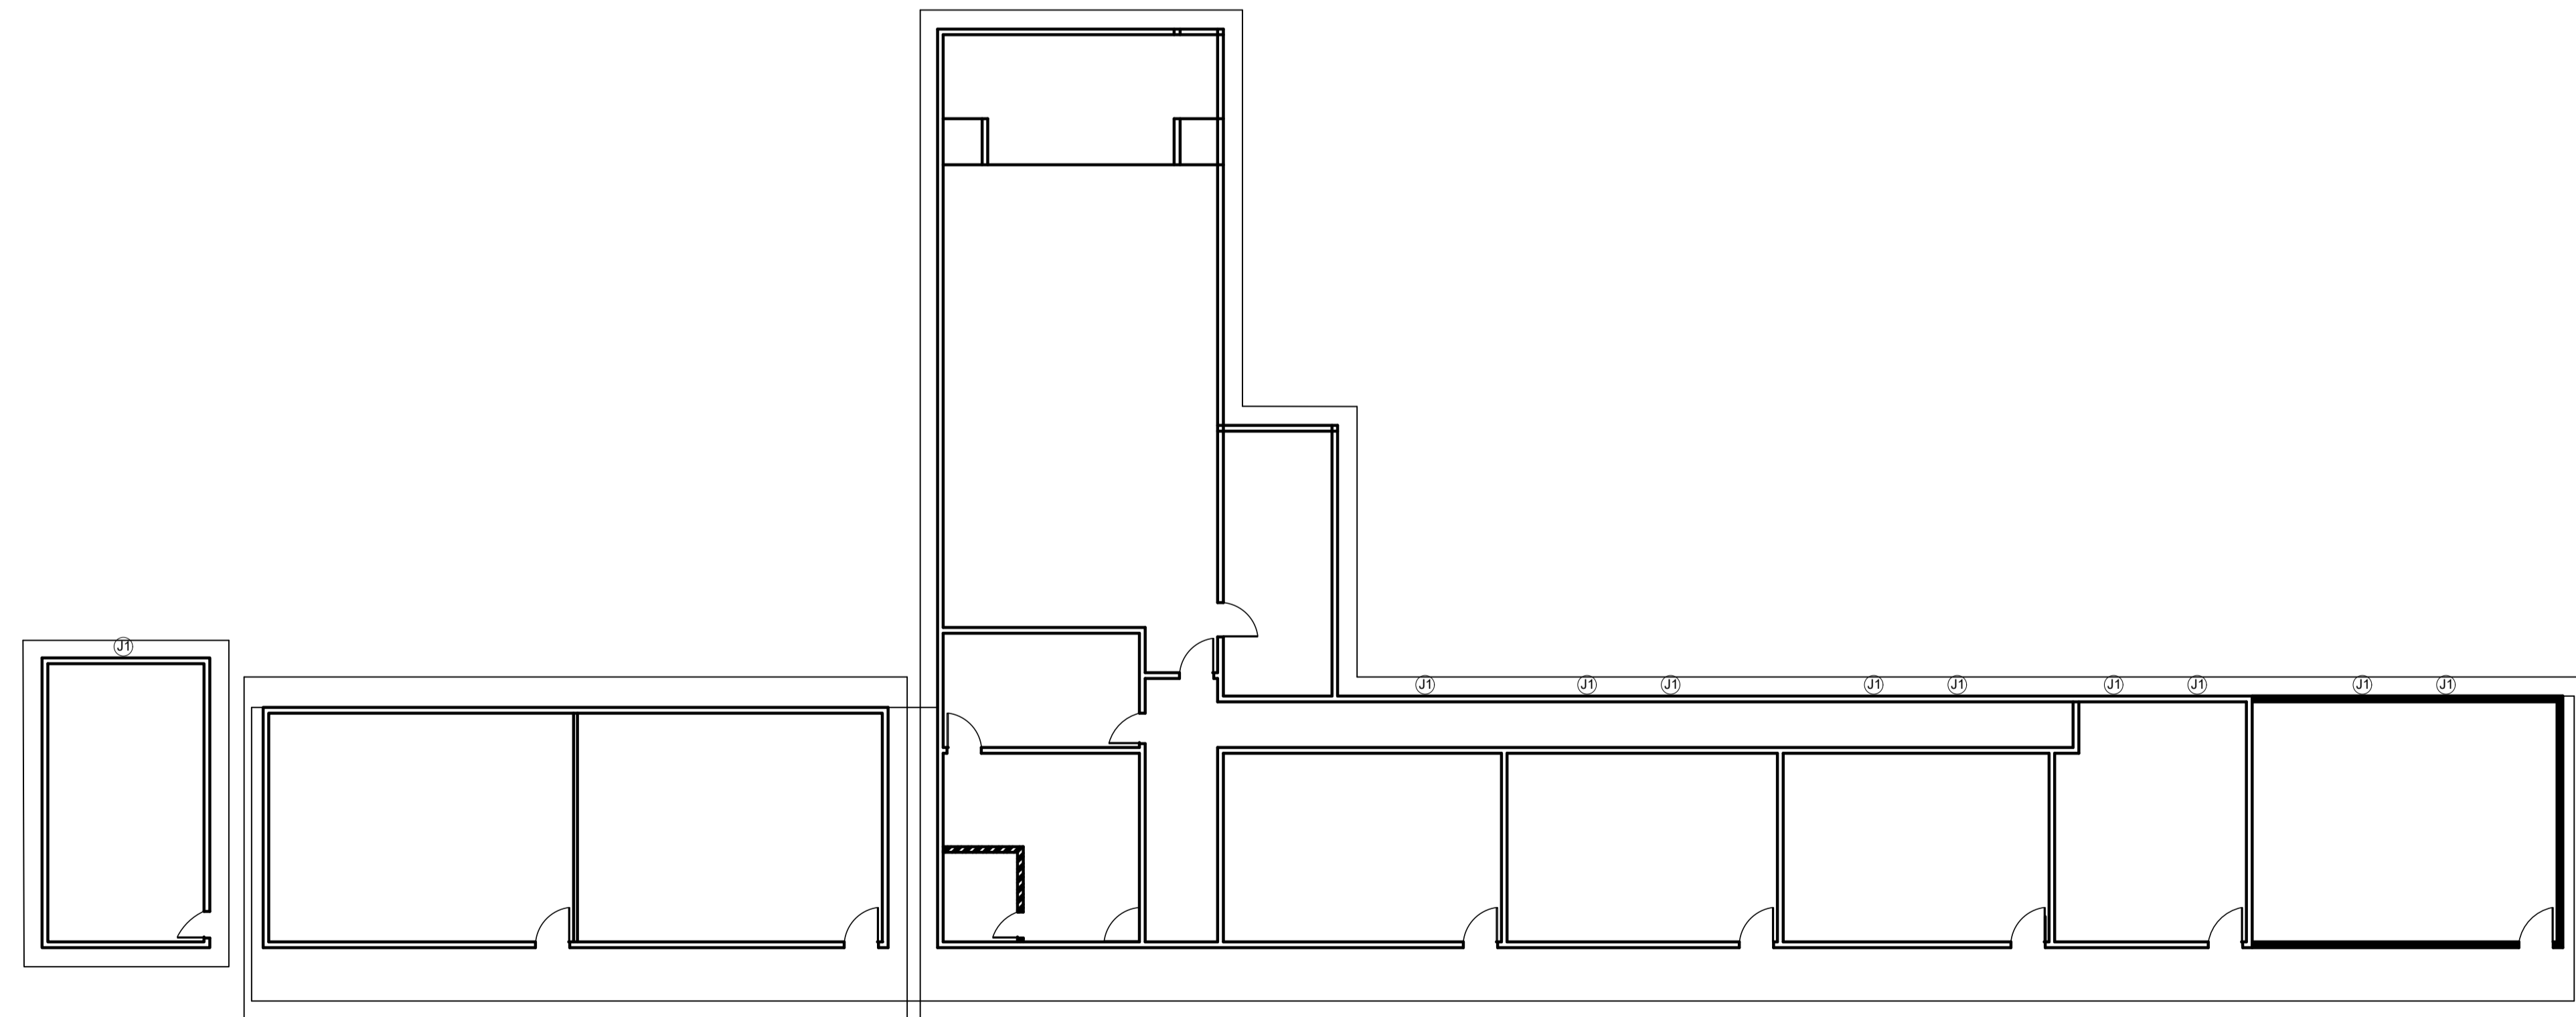

STATUS CONSULTORIA E GESTÃO DE PROJETOS	
PREFEITURA MUNICIPAL DE SANTA IZABEL DO PARÁ	
OBRA:	REFORMA E AMPLIAÇÃO
PRONCHA:	02
PROJETO:	E.M.E.F FRANCISCA FELIX
ARQUITETURA - PLANTA DE MUDANÇAS E LAYOUT	
03	

PROIBIDA A REPRODUÇÃO TOTAL OU PARCIAL SEM AUTORIZAÇÃO DOS AUTORES. (LEI Nº988 DE 1973)