


PLANTA BAIXA—EXISTENTE

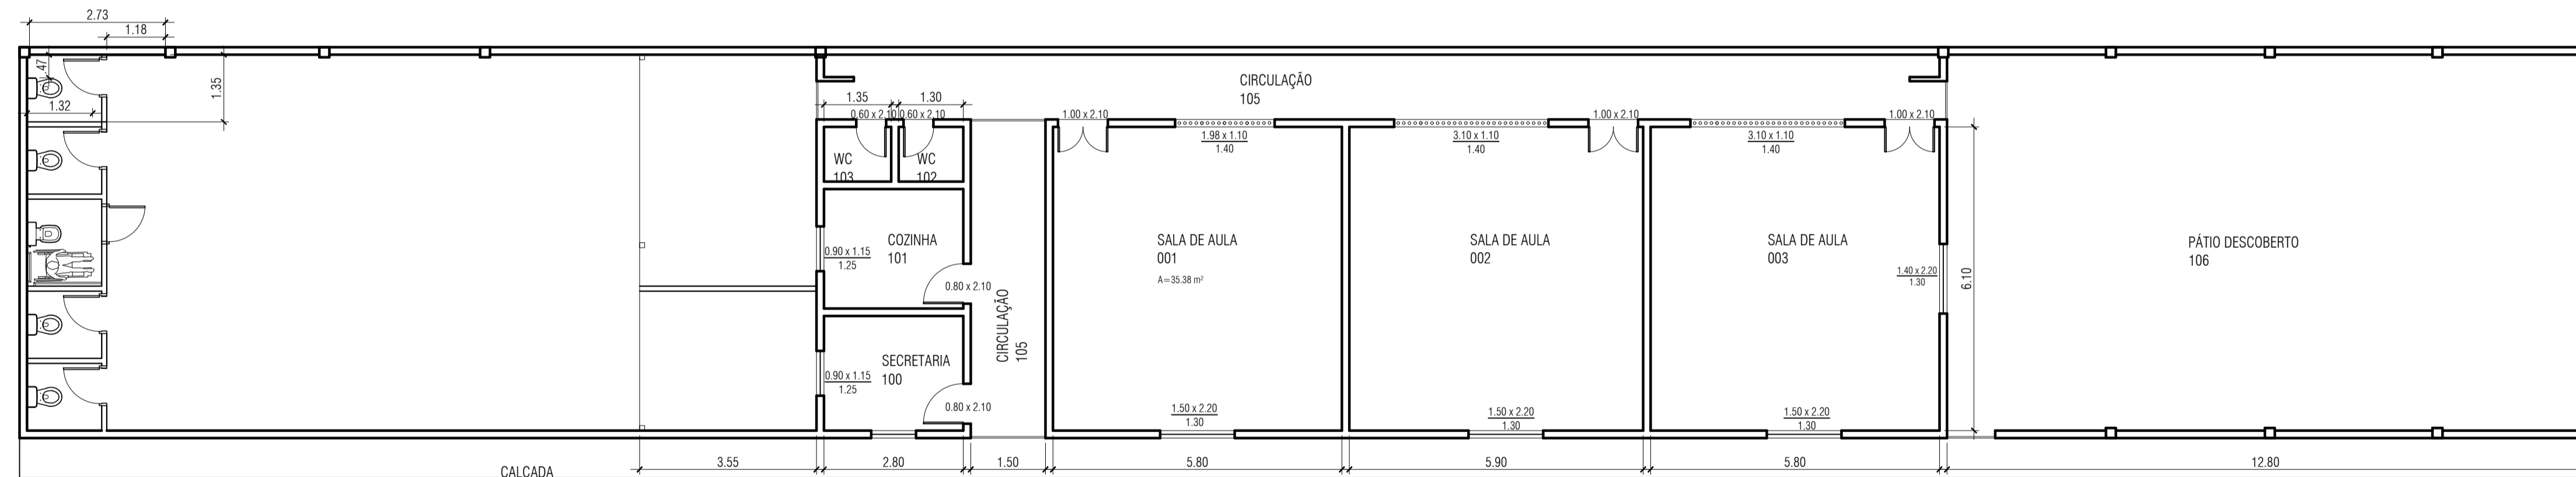

PLANTA BAIXA—MODIFICADA

E.M.E.F. SÃO RAIMUNDO

ÁREA CONSTRÚIDA = 174.79m²
 ÁREA DO TERRENO = 405.45m²

STATUS CONSULTORIA E GESTÃO DE PROJETOS

PREFEITURA MUNICIPAL DE SANTA IZABEL DO PARÁ

OBRA: REFORMA E AMPLIAÇÃO

PROJETO: E.M.E.F SÃO RAIMUNDO
 ARQUITETURA - PLANTA BAIXA - EXISTENTE E MODIFICADA

Data: JANEIRO/ 2018 Escala: 1/175 Cidade: SANTA IZABEL DO PARÁ

PRANCHA

01
 01