




VESTIÁRIO - PLANTA BAIXA
ESCALA 1:50

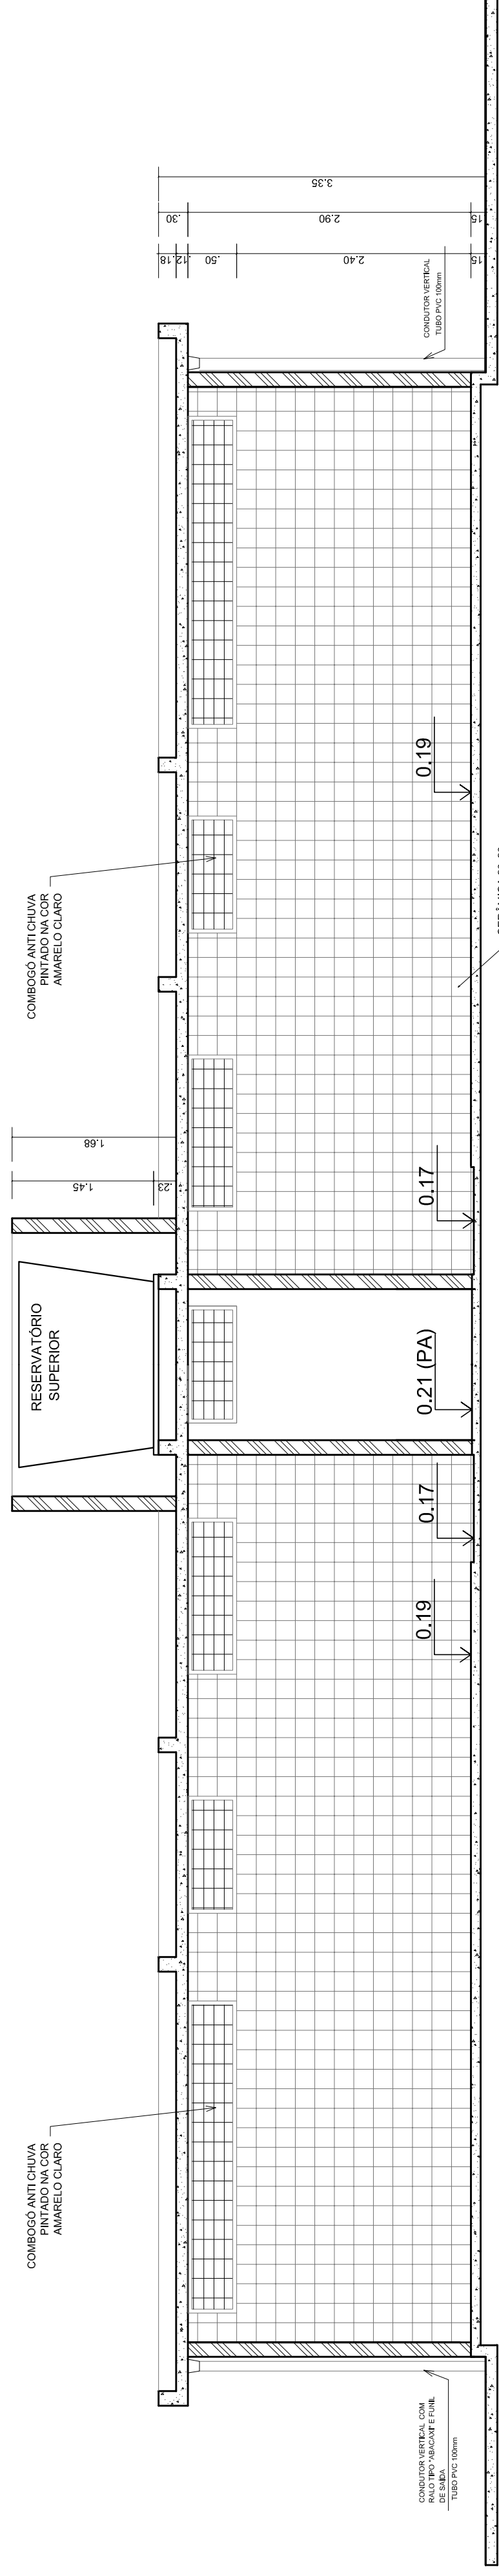

VESTIÁRIO - CORTE DD
ESCALA 1:50

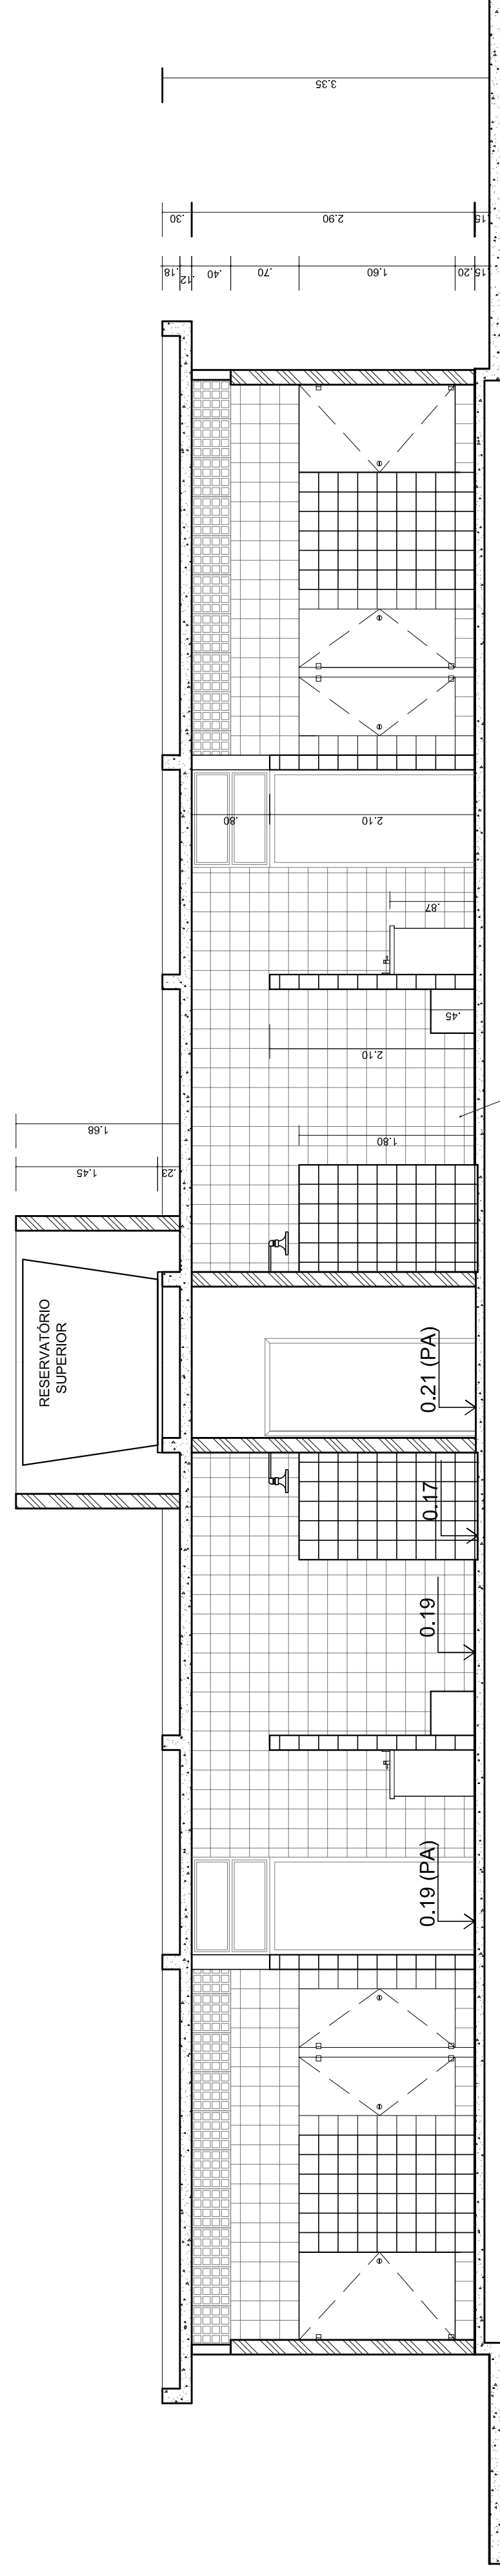

VESTIÁRIO - CORTE EE
ESCALA 1:50

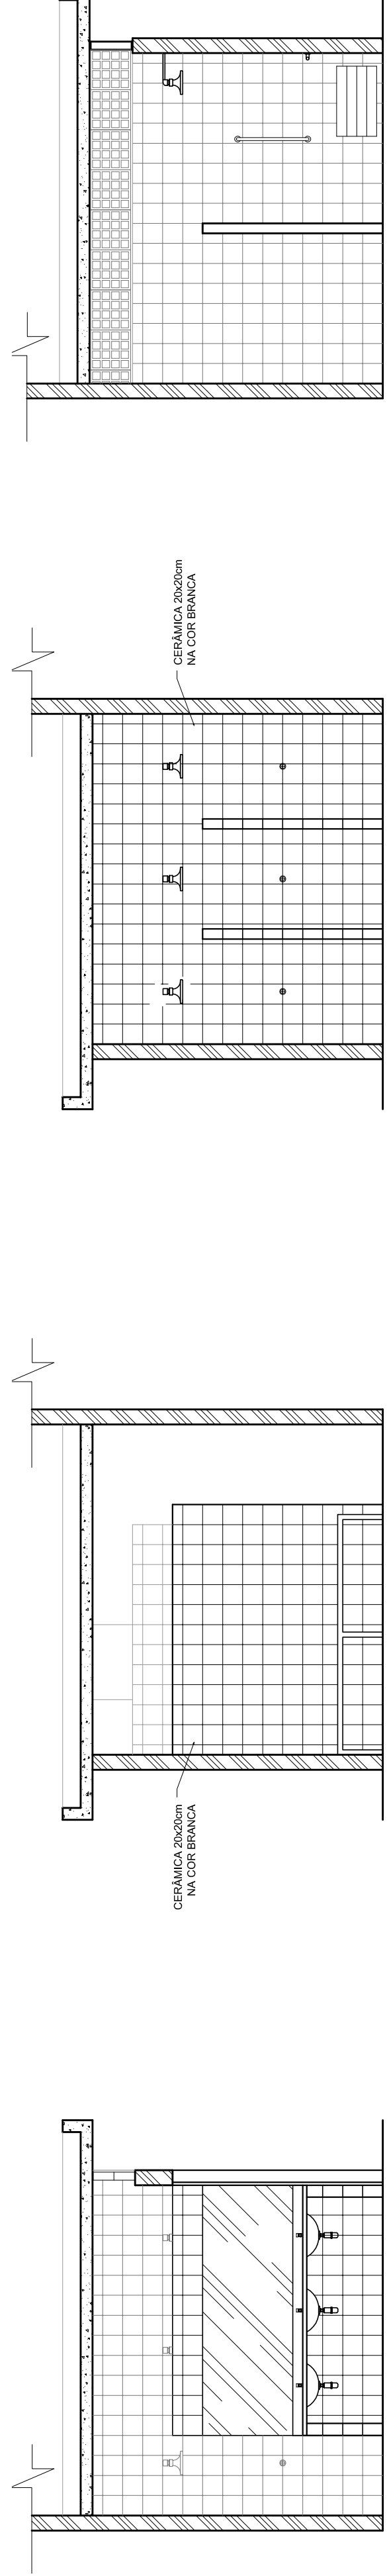

VESTIÁRIO: VISTA A
ESCALA 1:50

VESTIÁRIO: VISTA B
ESCALA 1:50

VESTIÁRIO: VISTA C
ESCALA 1:50

VESTIÁRIO: VISTA D
ESCALA 1:50

PROJETO PADRÃO - FNDE

MUNICÍPIO - UF:
PROPRIETÁRIO:
ENDEREÇO:

PROPRIETÁRIO:
RESP. TÉCNICO:
CREA:

DLFO:
CREA:
RA:

OBSERVAÇÕES:

QUADRA COBERTA COM VESTIÁRIO		PROJETO ARQUITETÔNICO	
CORRELAÇÃO CGEST - Coordenação Geral de Infraestrutura Educativa		VESTIÁRIO PLANTA BAIXA, VISTAS E CORTES	
REVISÃO R.00	ESCALA 1:50	FRANCHA	03/05
FORMATO A1 (841 X 594)	DATA EMISSÃO JULHO/2011		