




PLANTA DE LOCALIZAÇÃO  
Escala 1/800

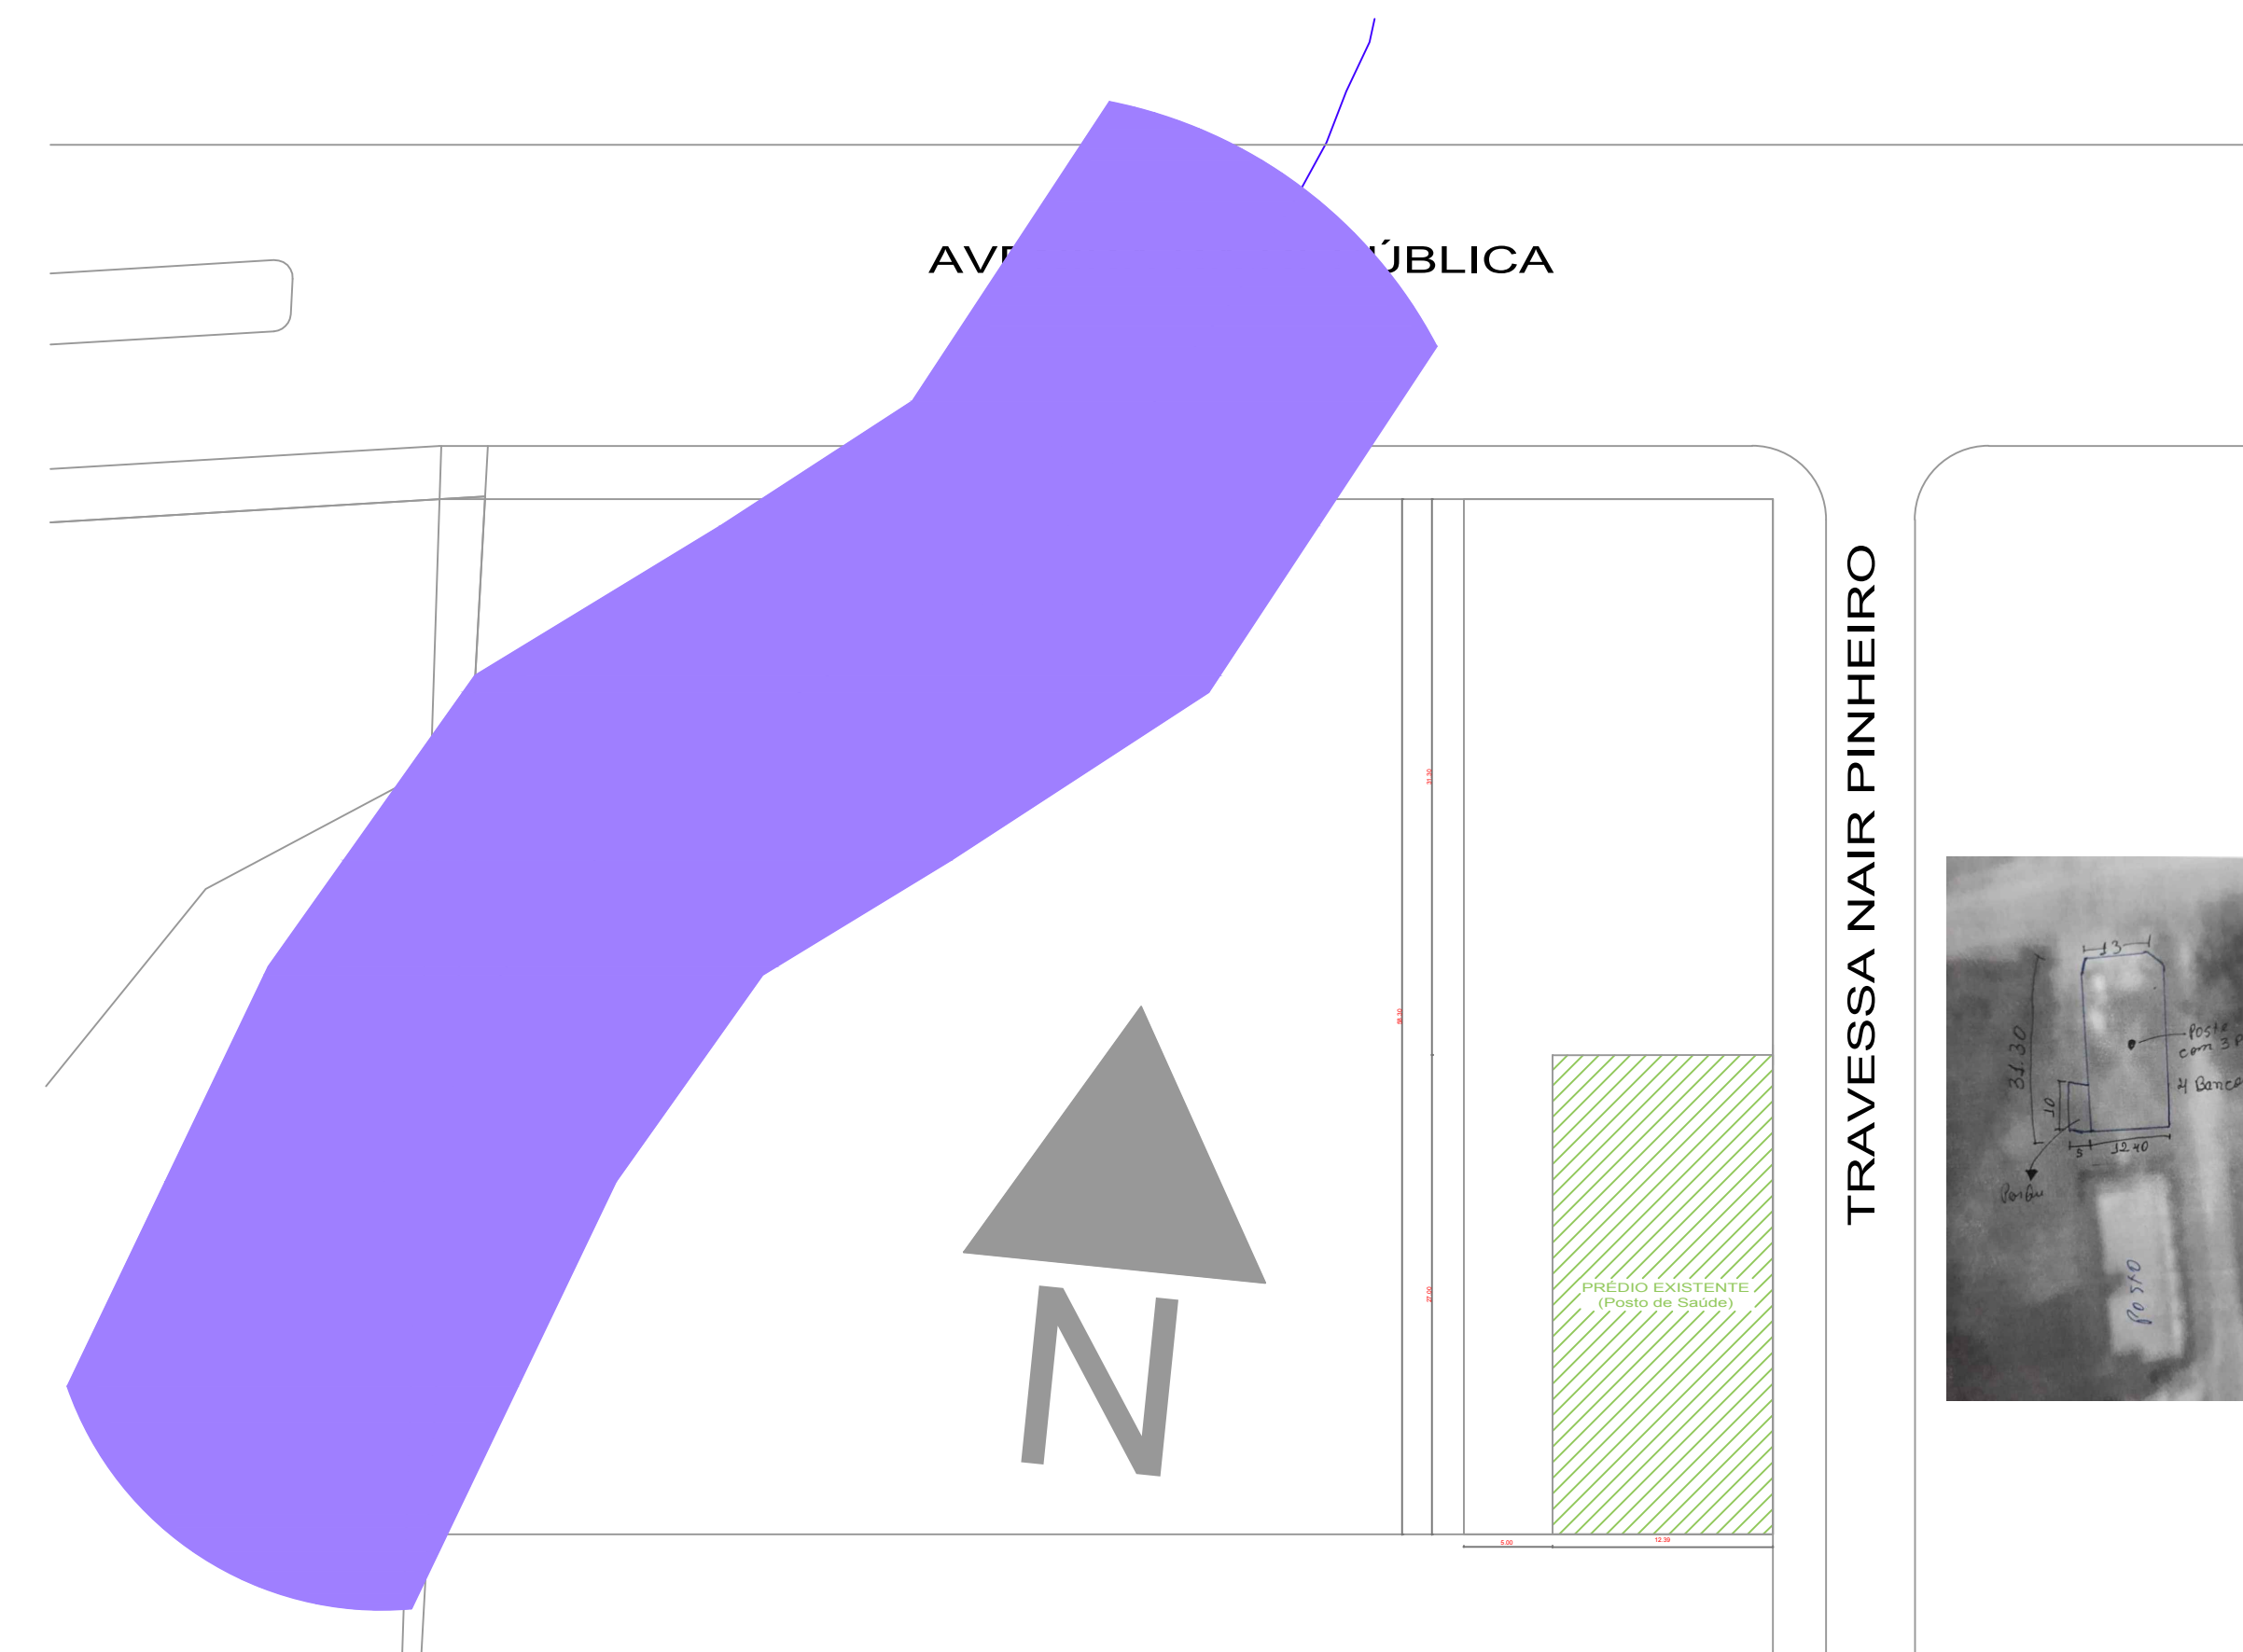

PLANTA DE SITUAÇÃO  
Escala 1/400

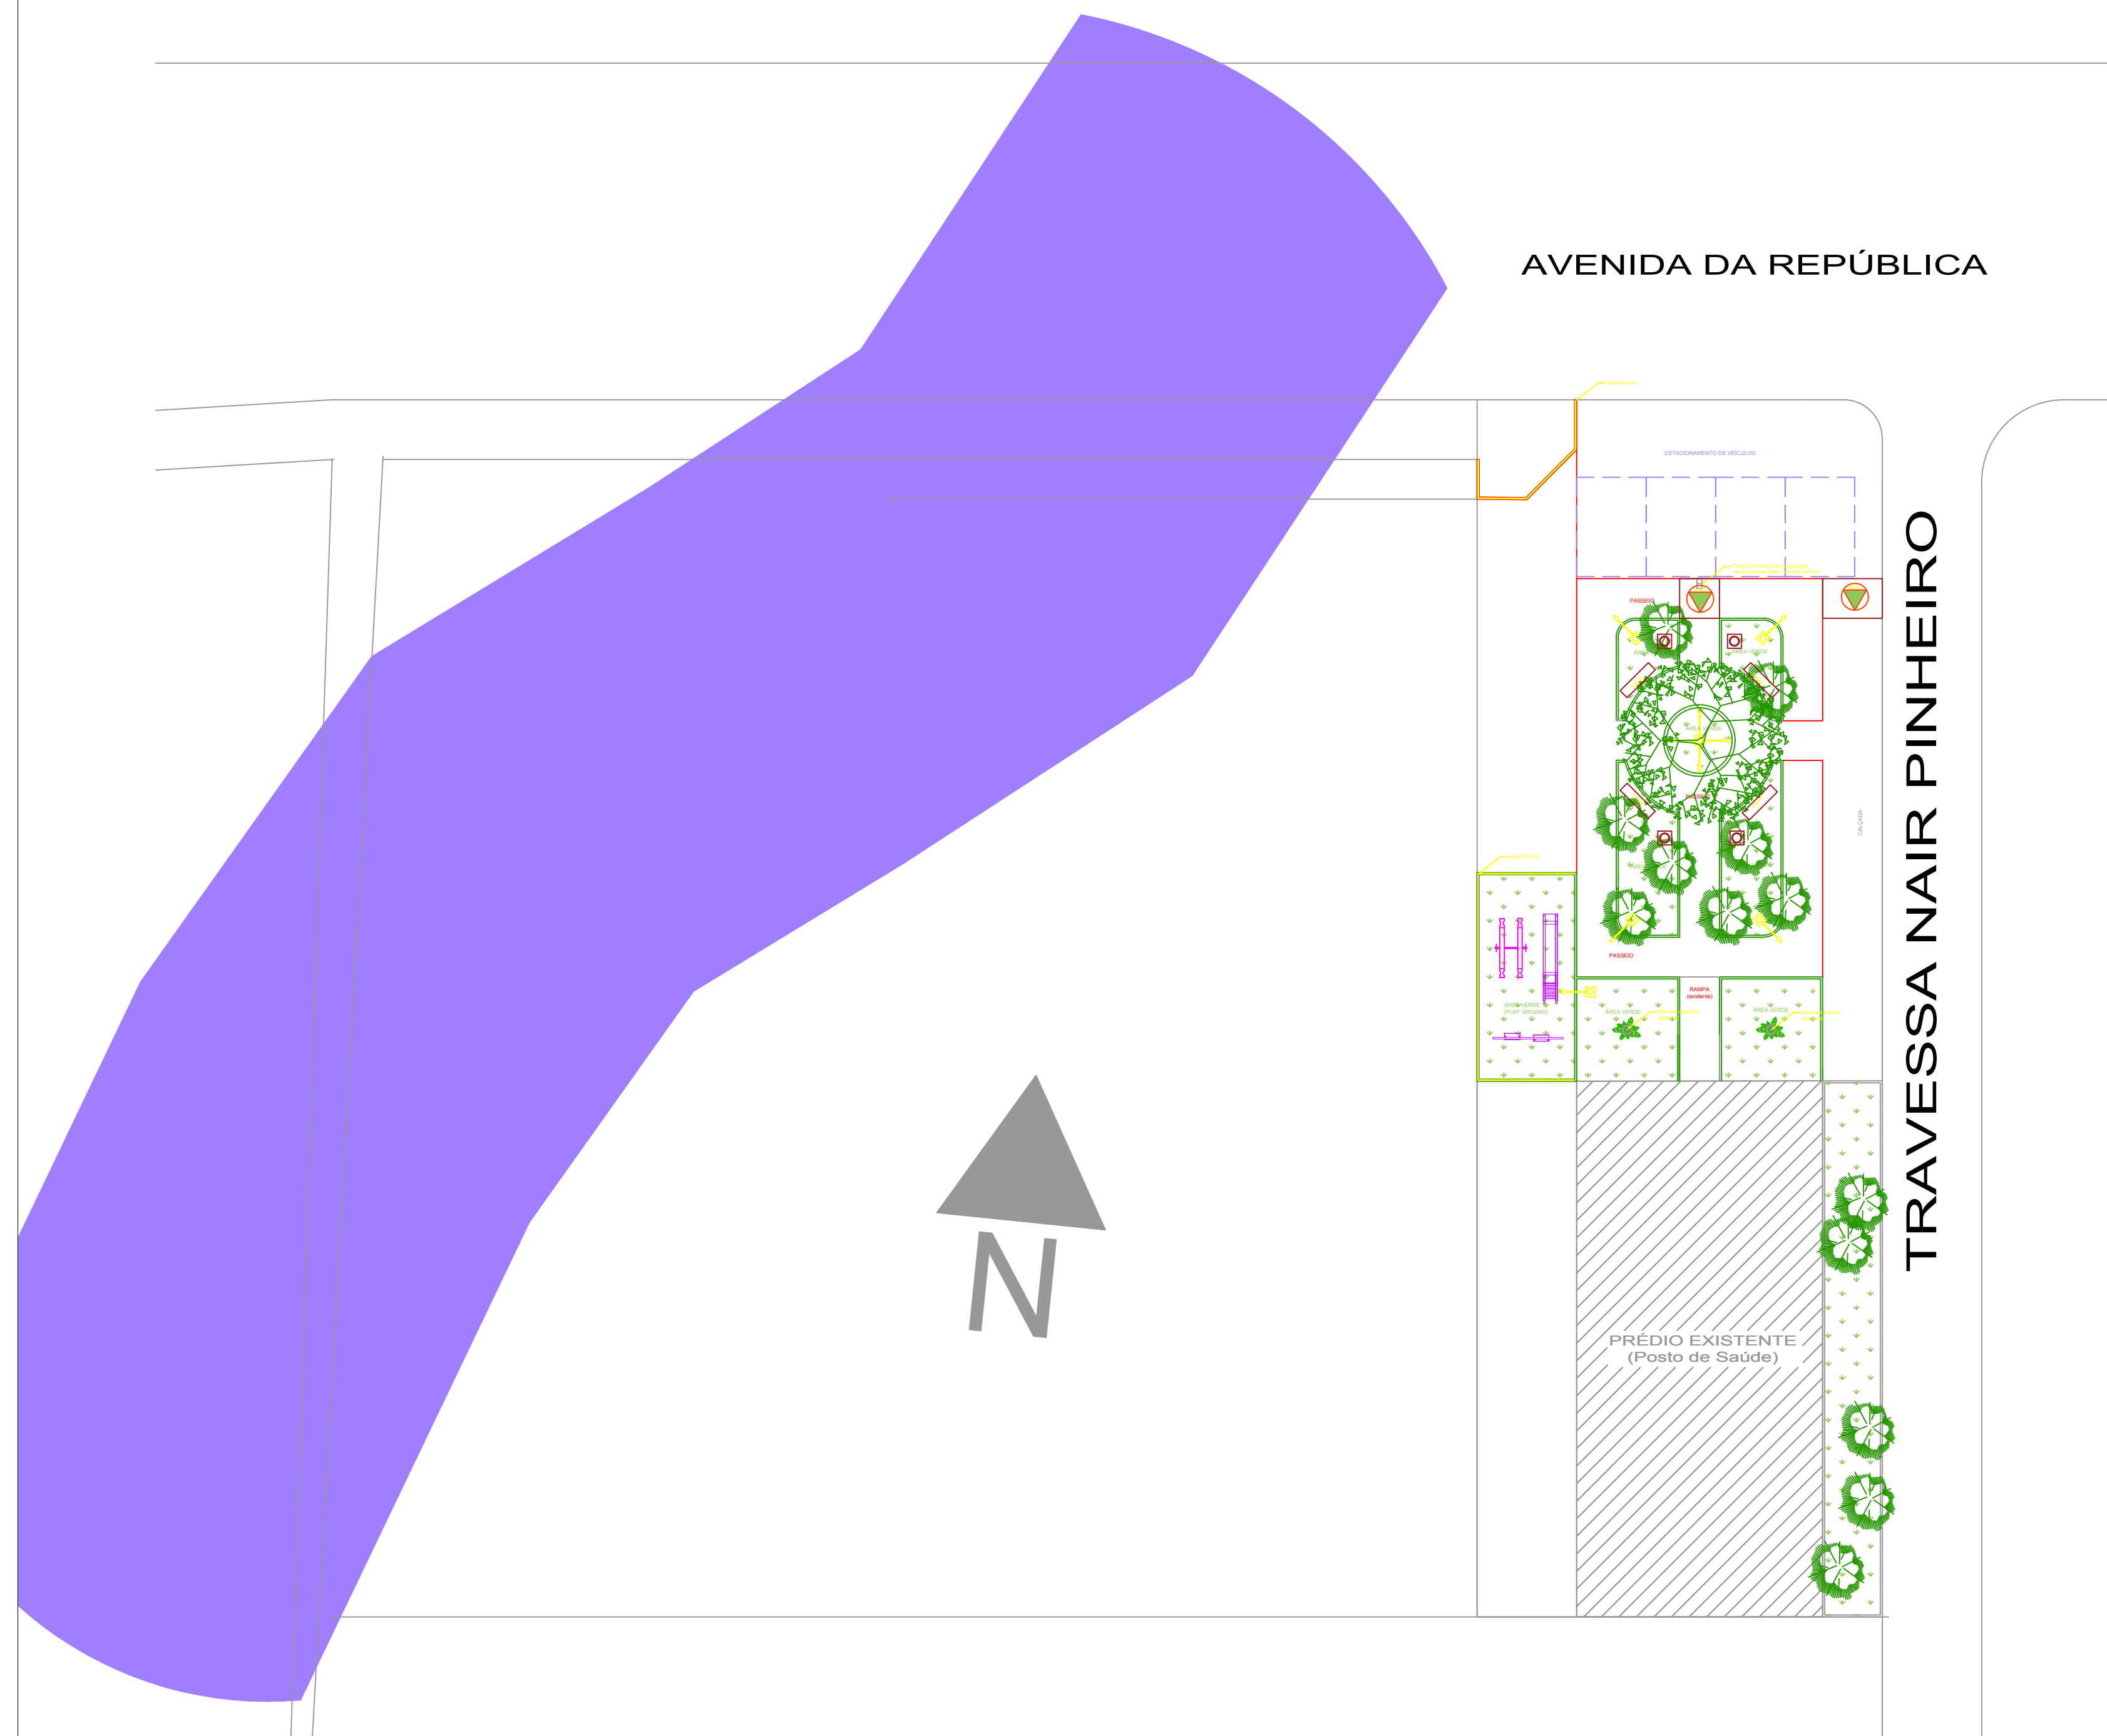


PLANTA DE IMPLANTAÇÃO  
Escala 1/240

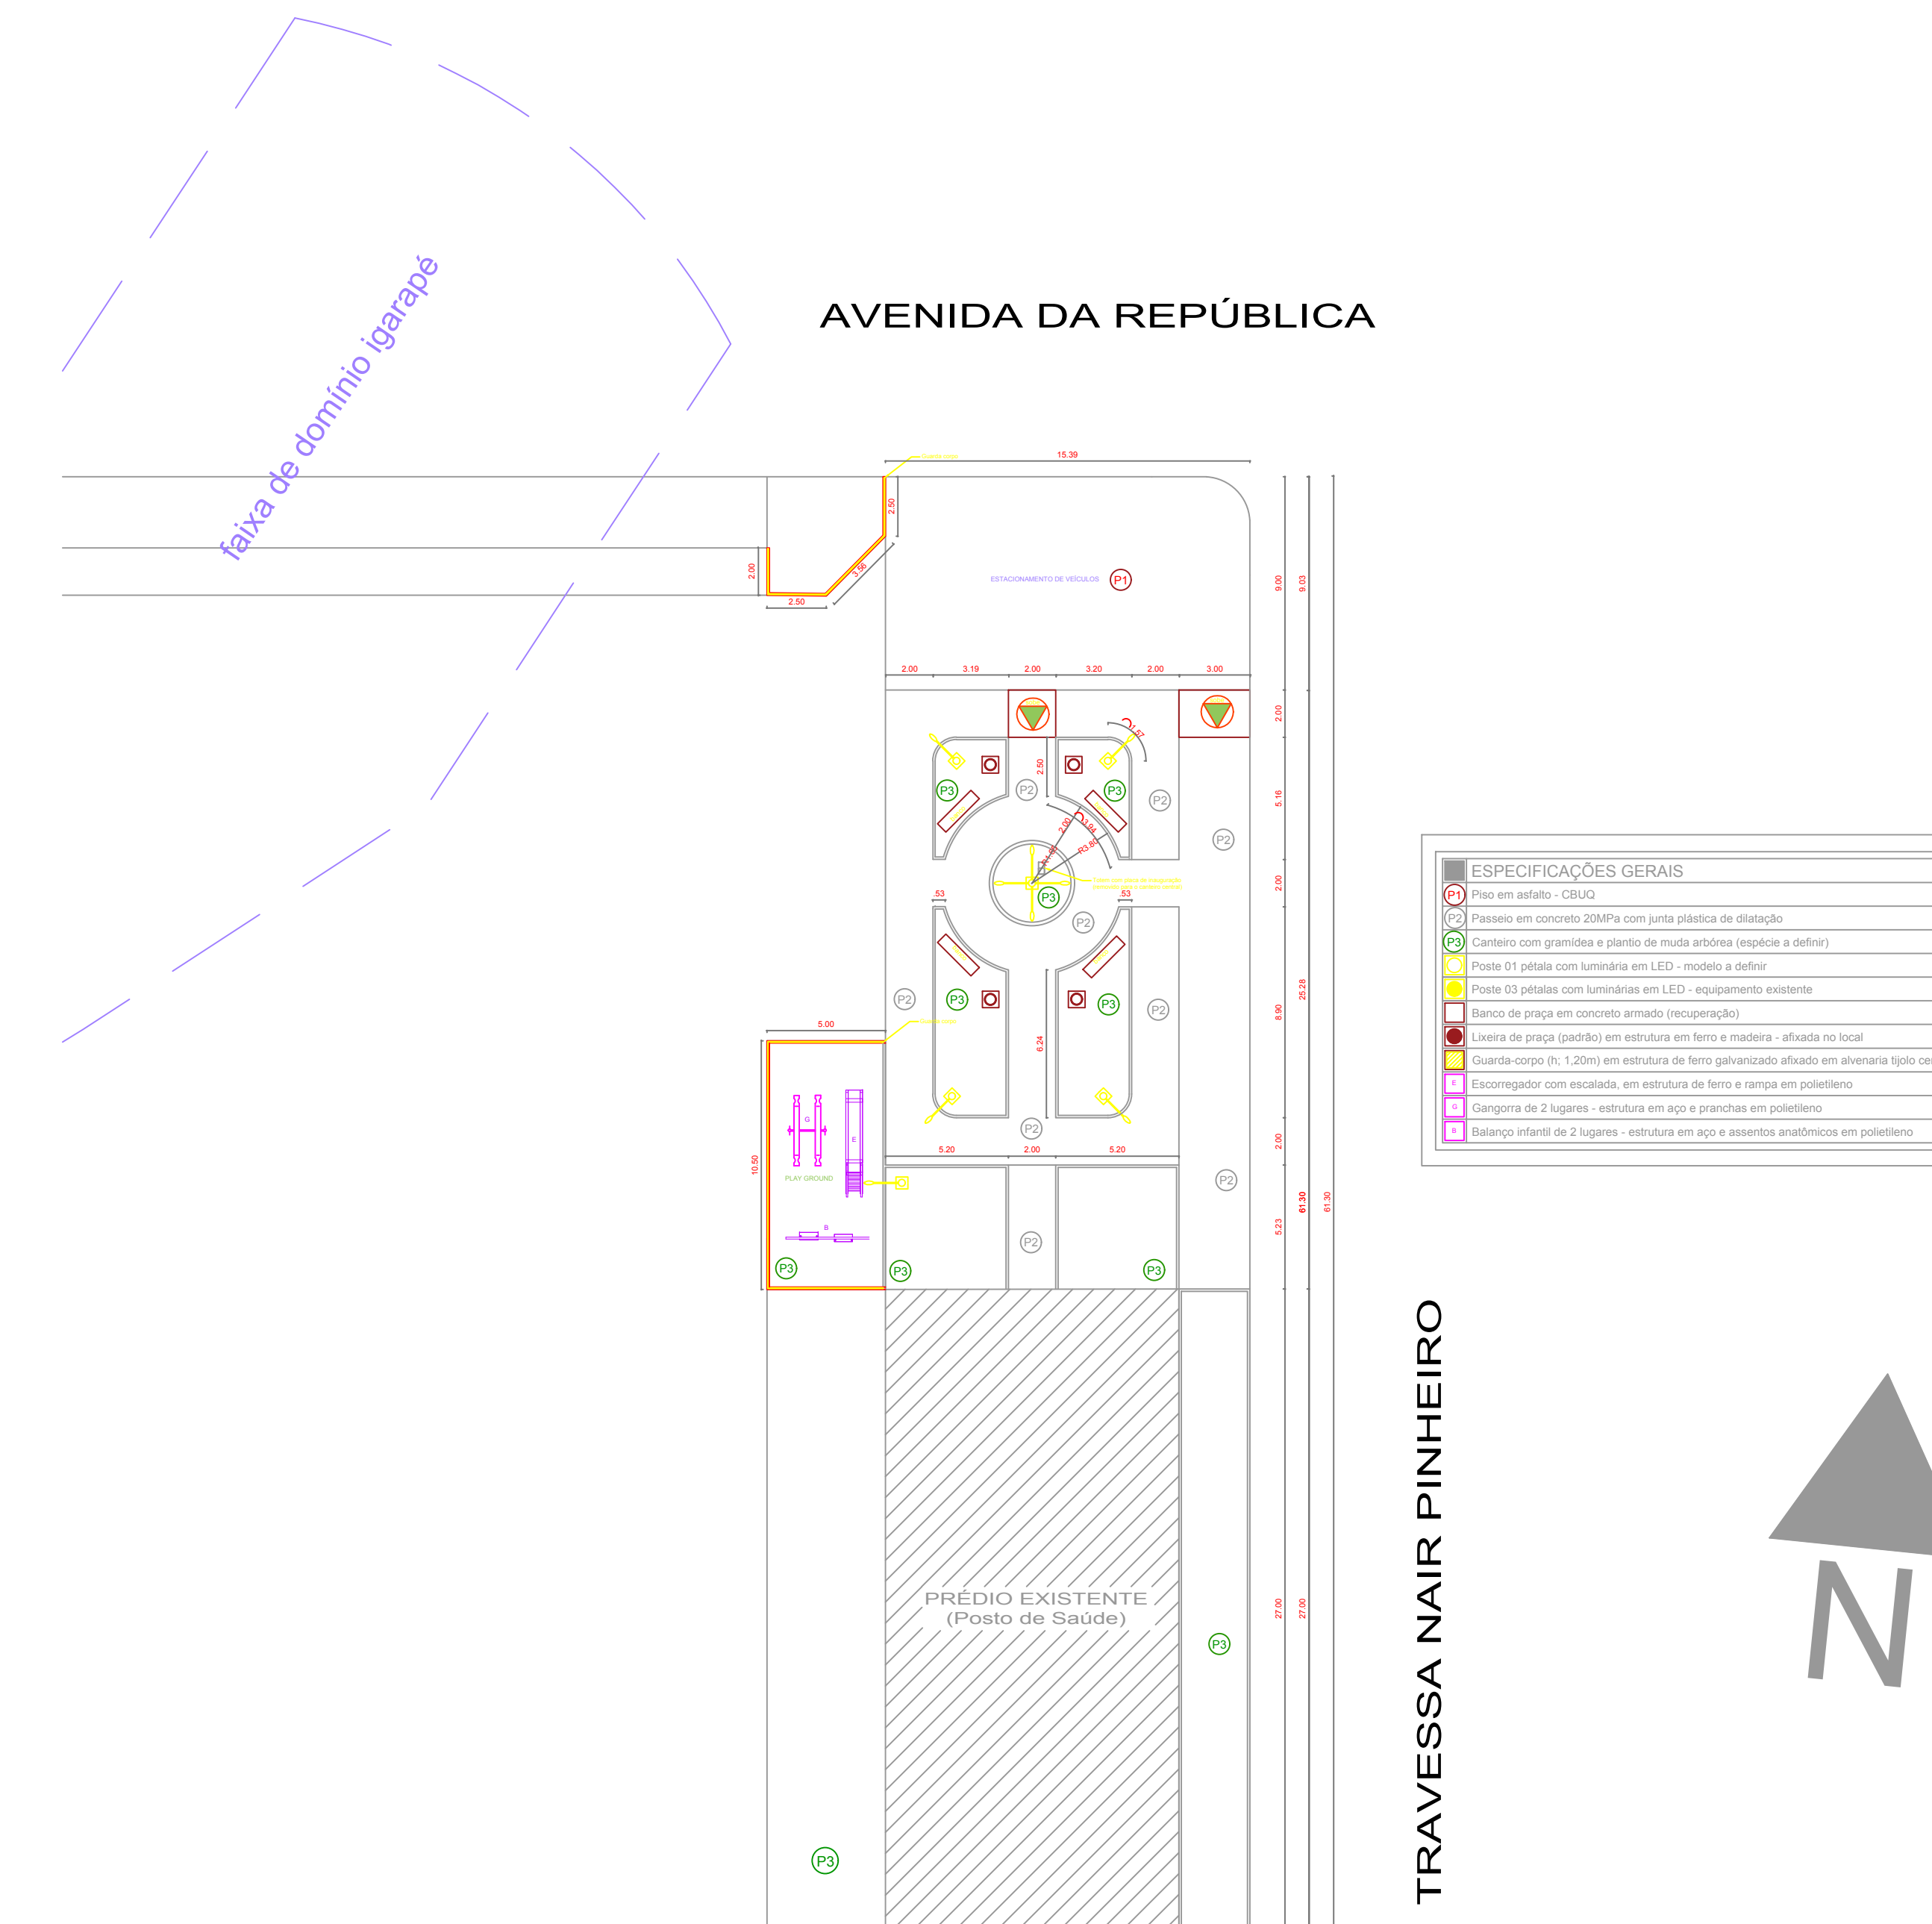

PLANTA BAIXA  
Escala 1/240

ESPECIFICAÇÕES GERAIS	ÁREA m <sup>2</sup>	PERÍMETRO m	QUANTIDADE
Placa em ardósia - C840	138,04	49,79	---
Placares em alumínio 20x20 cm para proteção de iluminação	176,80	299,74	---
Cortinas com garfada e proteção de todo ambiente (cortina e garfo)	180,24	144,81	---
Placa de proteção com luminária em LED - modelo 2 pórtico	---	---	06
Placa de proteção com luminária em LED - iluminação ambiente	---	---	01
Bancos de madeira em concreto armado (comprimento)	---	---	04
Bancos de madeira em concreto armado (largura)	---	---	04
Iluminação de 1,20m em estrutura de ferro galvanizado (placa em alumínio tipo alumínio 3x 0,50m)	---	---	21,21
Compartimento com madeira em estrutura de ferro e placa em alumínio	---	---	01
Esquadro em alumínio - estrutura em ferro e placa em alumínio	---	---	01
Esquadro em ferro de 2 vigas - estrutura em ferro e placa em alumínio	---	---	01

LOCALIZAÇÃO

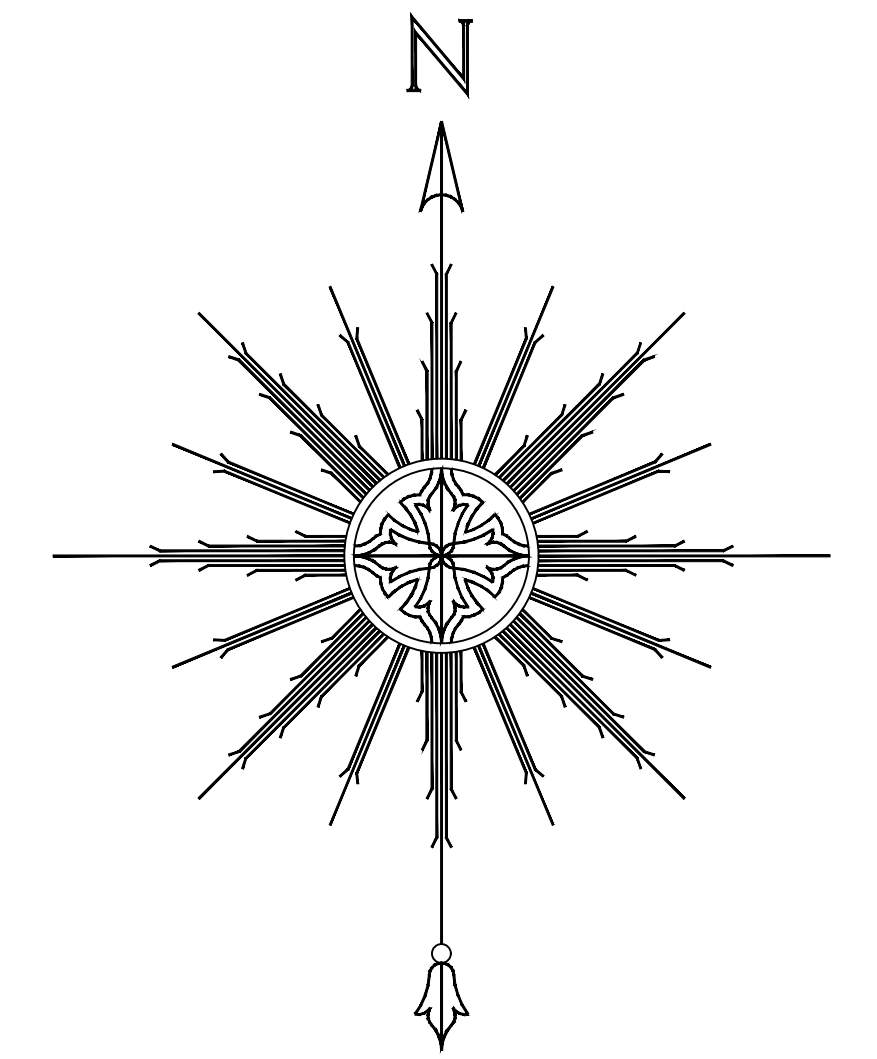

ESPECIFICAÇÕES GERAIS	ÁREA m <sup>2</sup>	PERÍMETRO m	QUANTIDADE
Placa em ardósia - C840	138,04	49,79	---
Placares em alumínio 20x20 cm para proteção de iluminação	176,80	299,74	---
Cortinas com garfada e proteção de todo ambiente (cortina e garfo)	180,24	144,81	---
Placa de proteção com luminária em LED - modelo 2 pórtico	---	---	06
Placa de proteção com luminária em LED - iluminação ambiente	---	---	01
Bancos de madeira em concreto armado (comprimento)	---	---	04
Bancos de madeira em concreto armado (largura)	---	---	04
Iluminação de 1,20m em estrutura de ferro galvanizado (placa em alumínio tipo alumínio 3x 0,50m)	---	---	21,21
Compartimento com madeira em estrutura de ferro e placa em alumínio	---	---	01
Esquadro em alumínio - estrutura em ferro e placa em alumínio	---	---	01
Esquadro em ferro de 2 vigas - estrutura em ferro e placa em alumínio	---	---	01

**PREFEITURA MUNICIPAL DE SANTA IZABEL DO PARÁ**

LOCAL: PROPOSTA 02	PROJETO: PRAÇA (POSTO) SAGRADA FAMÍLIA
DATA: JULHO/2020	CONTENIDO: LOCALIZAÇÃO PLANTA DE SITUAÇÃO PLANTA DE IMPLANTAÇÃO PLANTA BAIXA
RESF. TÉCNICO:	ESCALA: em prancha
	DESENHO CAD: MP/CLÁUDIA ZANDAN (20051881138887)

**01**