


Planta Baixa - Térreo Existente
Escala 1/100

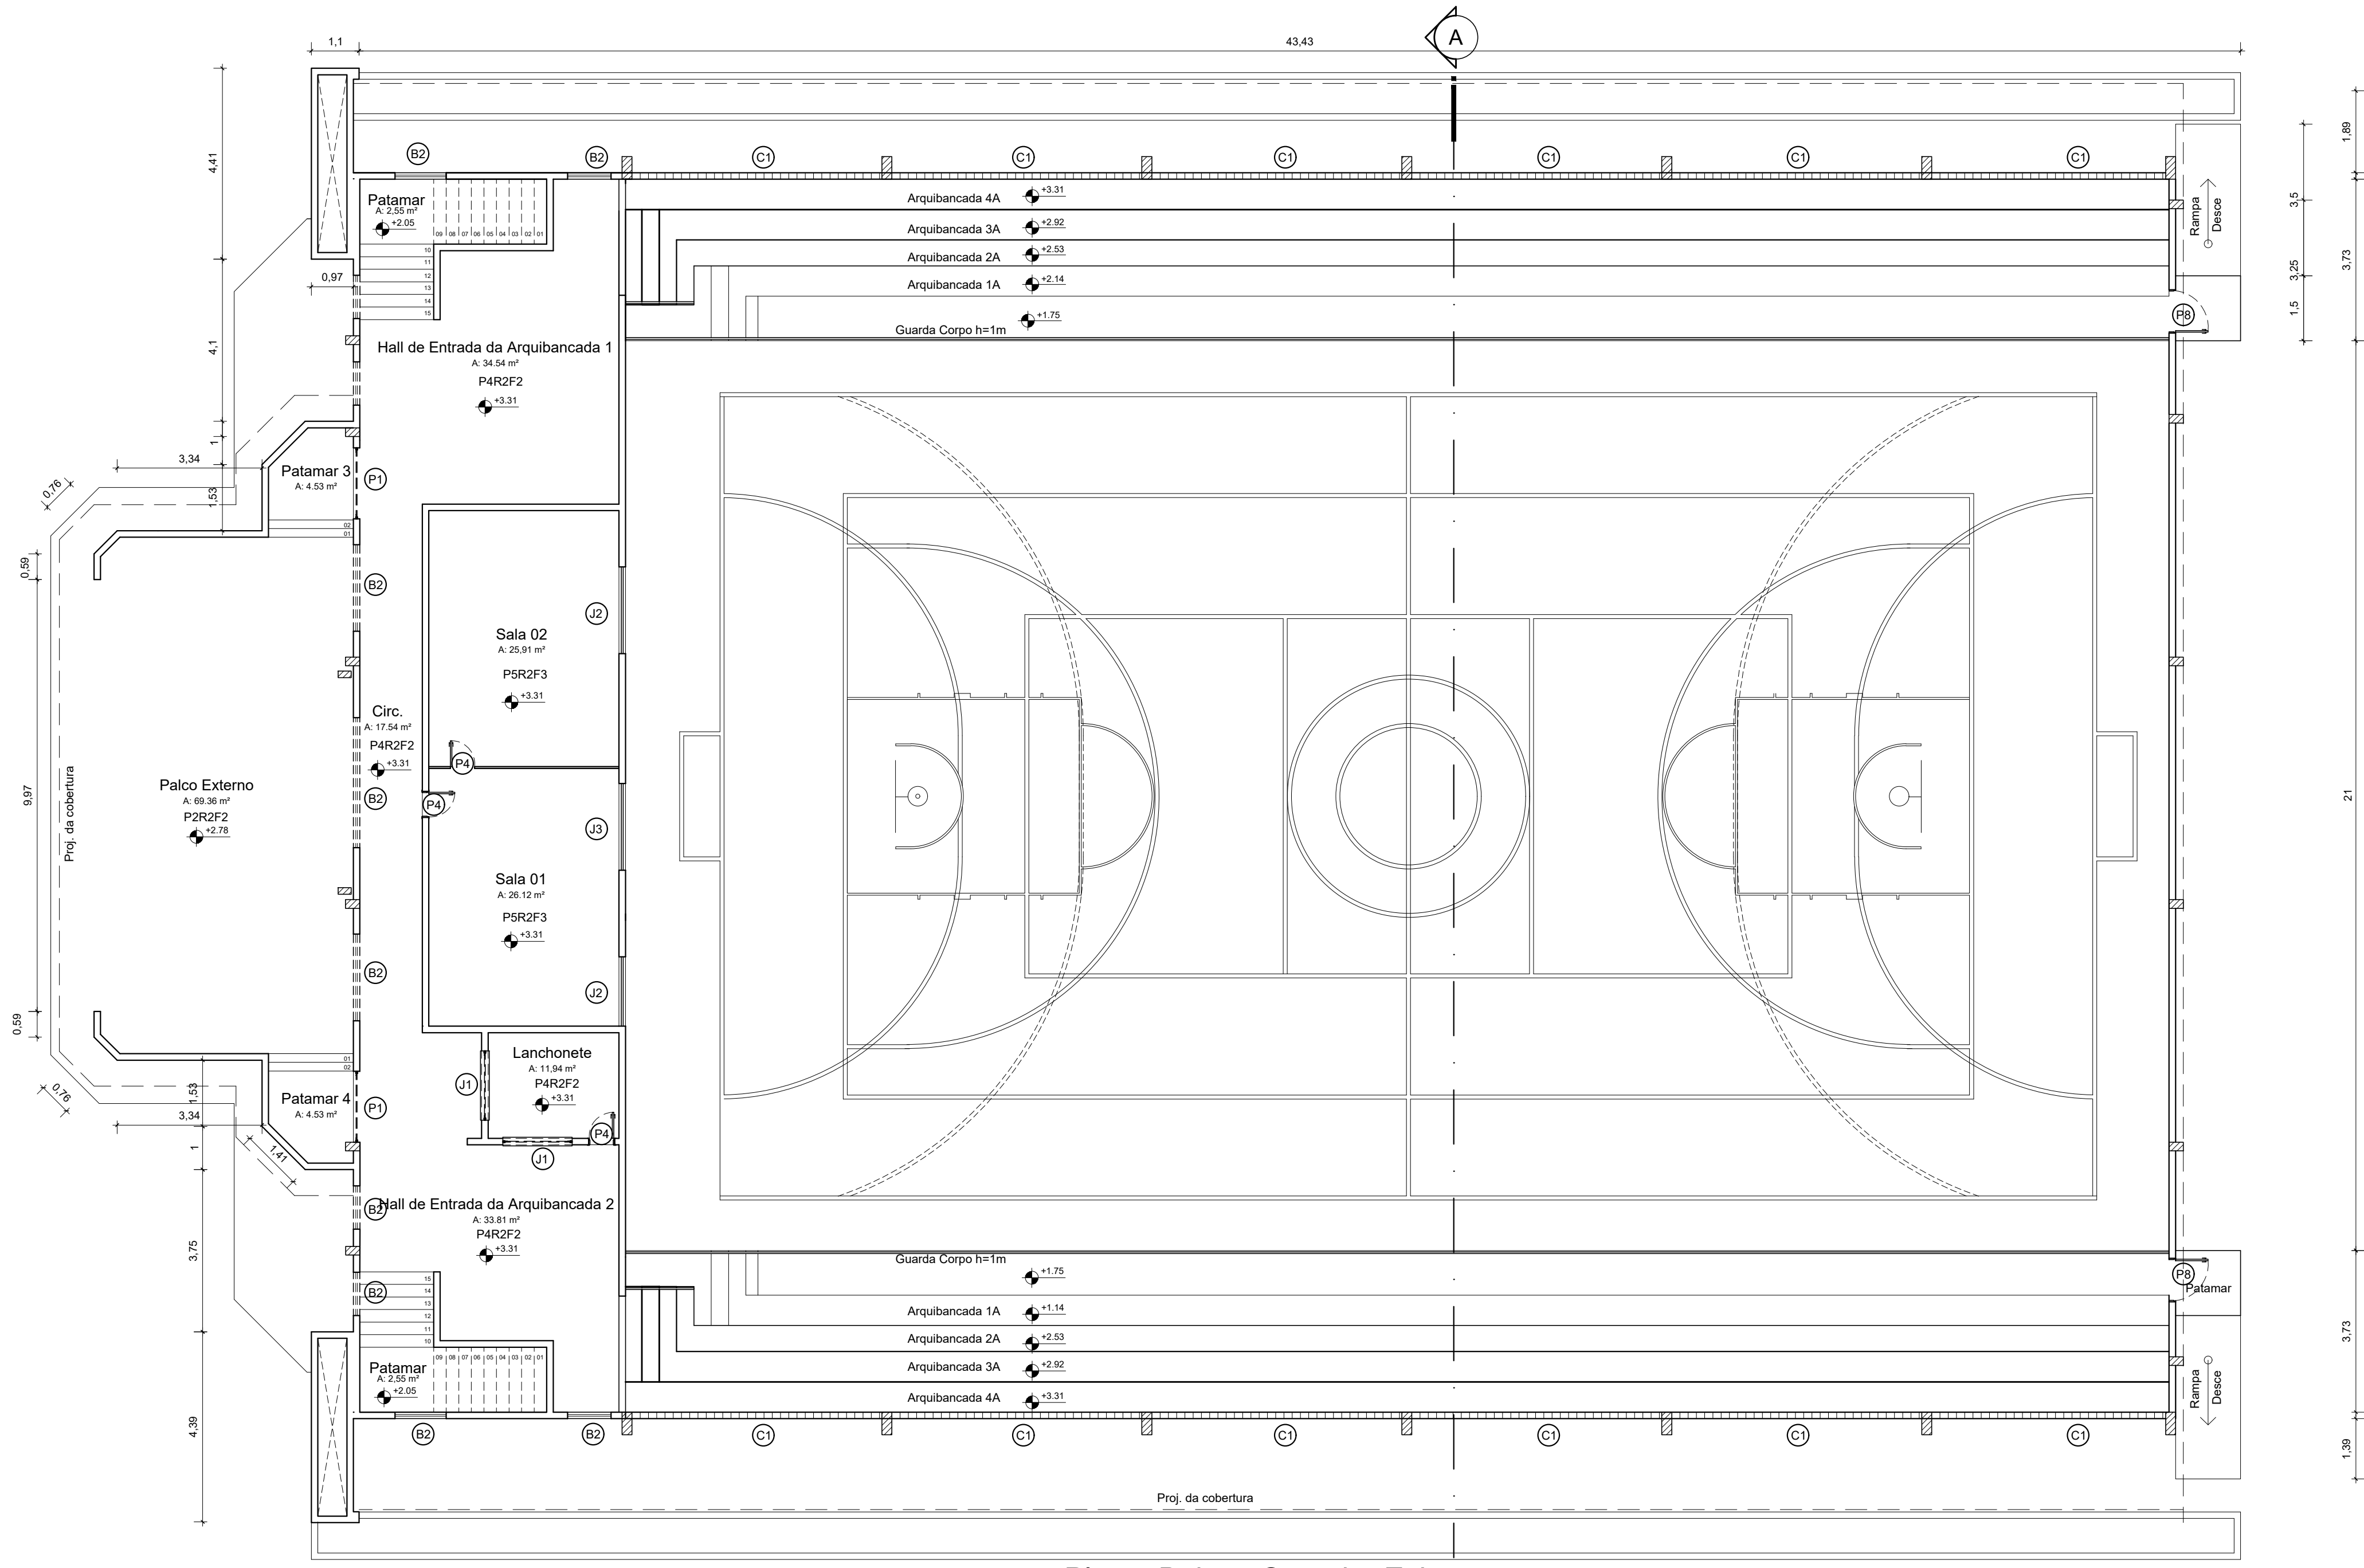

Planta Baixa - Superior Existente
Escala 1/100

ESPECIFICAÇÕES			
PISO			
P1	REVESTIMENTO CERÂMICO PARA PISO COM PLACAS TIPO ESMALTADA, NA COR BRANCA (A SER SUBSTITUÍDO)		
P2	PISO KORODUR (A REFORMAR)		
P3	PINTURA PARA DEMARCAÇÃO DE QUADRA POLIESPORTIVA ACRILICA (A REFORMAR)		
P4	PISO CERÂMICO SÃO CAETANO (A SER DEMOLIDO)		
P5	PISO EM MADEIRA DE LEI (A REFORMAR)		
REVESTIMENTOS			
R1	REVESTIMENTO CERÂMICO COM PLACAS TIPO ESMALTADA, DIMENSÕES 20x20cm ATÉ A ALTURA DE 2M. (A REFORMAR)		
R2	PINTURA COM TINTA LATEX ACRILICA (A REFORMAR)		
FORRO			
F1	LATIFORRO		
F2	SEM FORRO		
F3	FORRO DE PVC		
ESQUADRIAS			
PORTAS			
ITEM	QTD	DIMENSÕES (cm)	DESCRIÇÃO
P1	04	180x240	PORTA DE ENROLAR, MANUAL, EM ALUMÍNIO NATURAL.
P2	02	280x240	GRADIL DE FERRO.
P3	02	60x210	PORTA EM CHAPA METÁLICA
P4	10	80x210	PORTA EM MADEIRA DE LEI DE ABRIR.
P5	02	160x210	PORTA EM CHAPA METÁLICA
P6	17	60x160	PORTA EM MADEIRA DE LEI DE ABRIR.
P7	02	60x210	PORTA EM MADEIRA DE LEI DE ABRIR.
P8	02	90x210	PORTA EM CHAPA METÁLICA (A SUBSTITUIR)
JANELAS			
ITEM	QTD	DIMENSÕES (cm)	DESCRIÇÃO
V1	02	120x110	VISOR EM VIDRO TEMPERADO FIXO.
C1	—	20x20x07	ELEMENTO VAZADO DIMENCIONO (CORBGO), ACABAMENTO NATURAL.
B1	4	VAR. x0,50M	BALANÇIM BASCULANTE EM FERRO E VIDRO (A DEMOLIR)
B2	15	100x50	BALANÇIM BASCULANTE EM FERRO E VIDRO.
J1	02	160x110	PORTA DE ENROLAR, MANUAL, EM ALUMÍNIO NATURAL.
J2	02	160x120	JANELA EM VIDRO TEMPERADO E GRADIL METÁLICO.
J3	02	200x120	JANELA EM VIDRO TEMPERADO E GRADIL METÁLICO.

NOTAS

- MEDIDAS EM METROS.
- VERIFICAR DETALHES CONSTRUTIVOS
- EM CASO DE CONFLITO DE INFORMAÇÕES ENTRE O PROJETO GRÁFICO E O MEMORIAL DESCRITIVO, PREVALECE A INFORMAÇÃO CONTIDA NOS DESENHOS.
- NBR 9050-20 - NORMA DE ACESSIBILIDADE
- LEI DE ACESSIBILIDADE Nº 13.149/2015.
- ALTERAÇÕES NESTE PROJETO SOMENTE COM AUTORIZAÇÃO EXPRESSA DO AUTOR

REFERÊNCIAS:

- PLANILHA DE QUANTITATIVOS
- MEMORIAL DESCRITIVO E ESPECIFICAÇÕES TÉCNICAS

PROPRIETÁRIO: PREFEITURA MUNICIPAL DE SANTA IZABEL DO PARÁ/PA

PROJETO: ARQª MARUZA BAPTISTA - CAUJ.28510-2/PA

MARUZA BAPTISTA
ARQUITETURA E URBANISMO

1 - 91 - 964455487
/ 011 - 33550070 / 0380
E-MAIL: maruza@maruza.com.br

PREFEITURA MUNICIPAL DE SANTA IZABEL DO PARÁ

ASSUNTO: REFORMA DO COMPLEXO ESPORTIVO MANOEL SILVA, NO MUNICÍPIO DE SANTA IZABEL DO PARÁ

LOCAL: BR 316 ENTRE AVENIDA ANTÔNIO LEMOS - BARRIO ARATANTA SANTA IZABEL DO PARÁ/PA

CONTEÚDO: GNÁSIO - EXISTENTE PLANTA BAIXA - TÉRREO / PLANTA BAIXA - SUPERIOR

DATA: JUN/2022

ESCALA: INDICADA

PROJETO: ARQ

34/40

PRETO	PADRÃO PENAS
01	0.10
02	0.20
03	0.30
04	0.40
05	0.50
06	0.60
07	0.20
08	0.05
09	0.1
11	0.6

REstante COR 0.2