




Planta Baixa
Escala 1:50

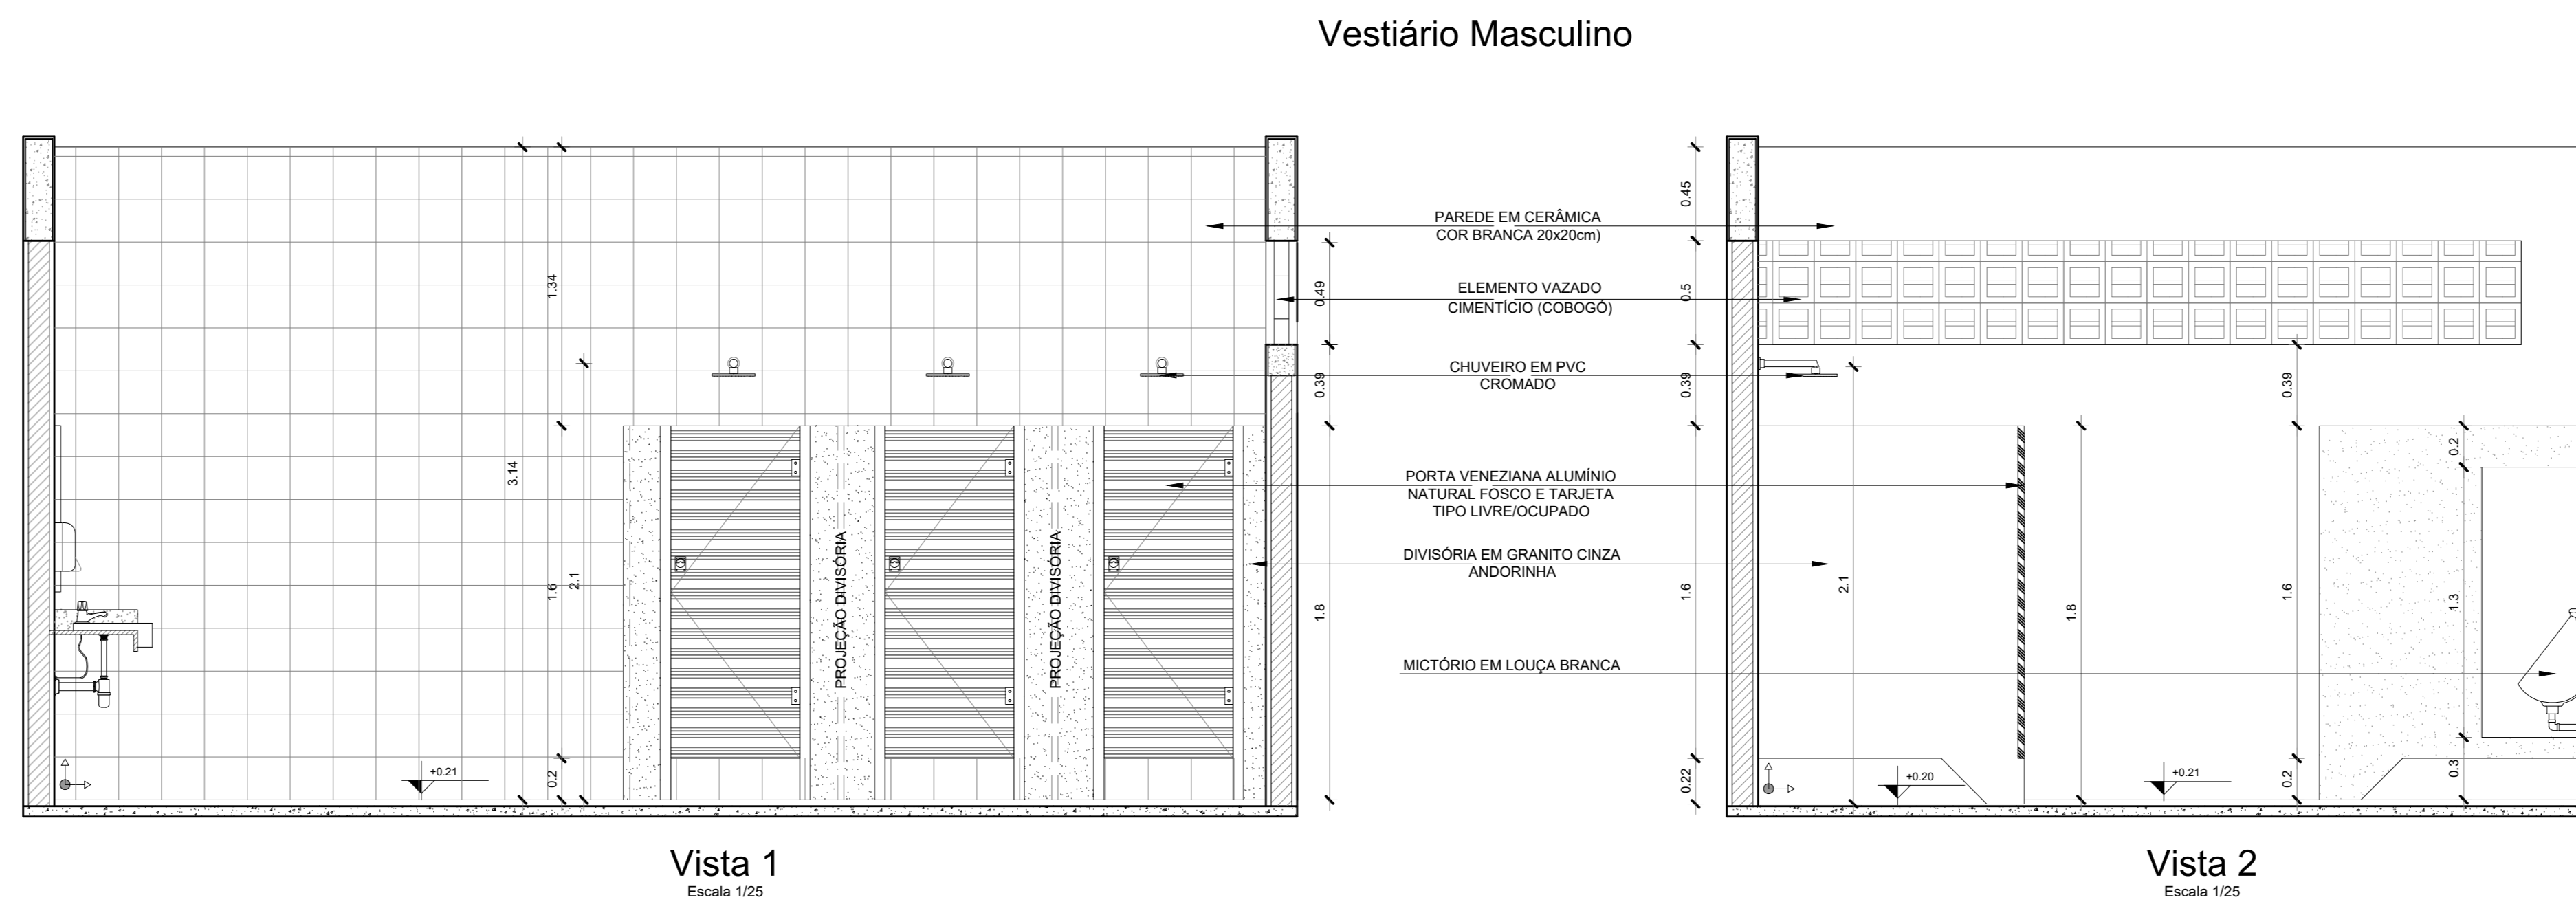


Vista 1
Escala 1:25

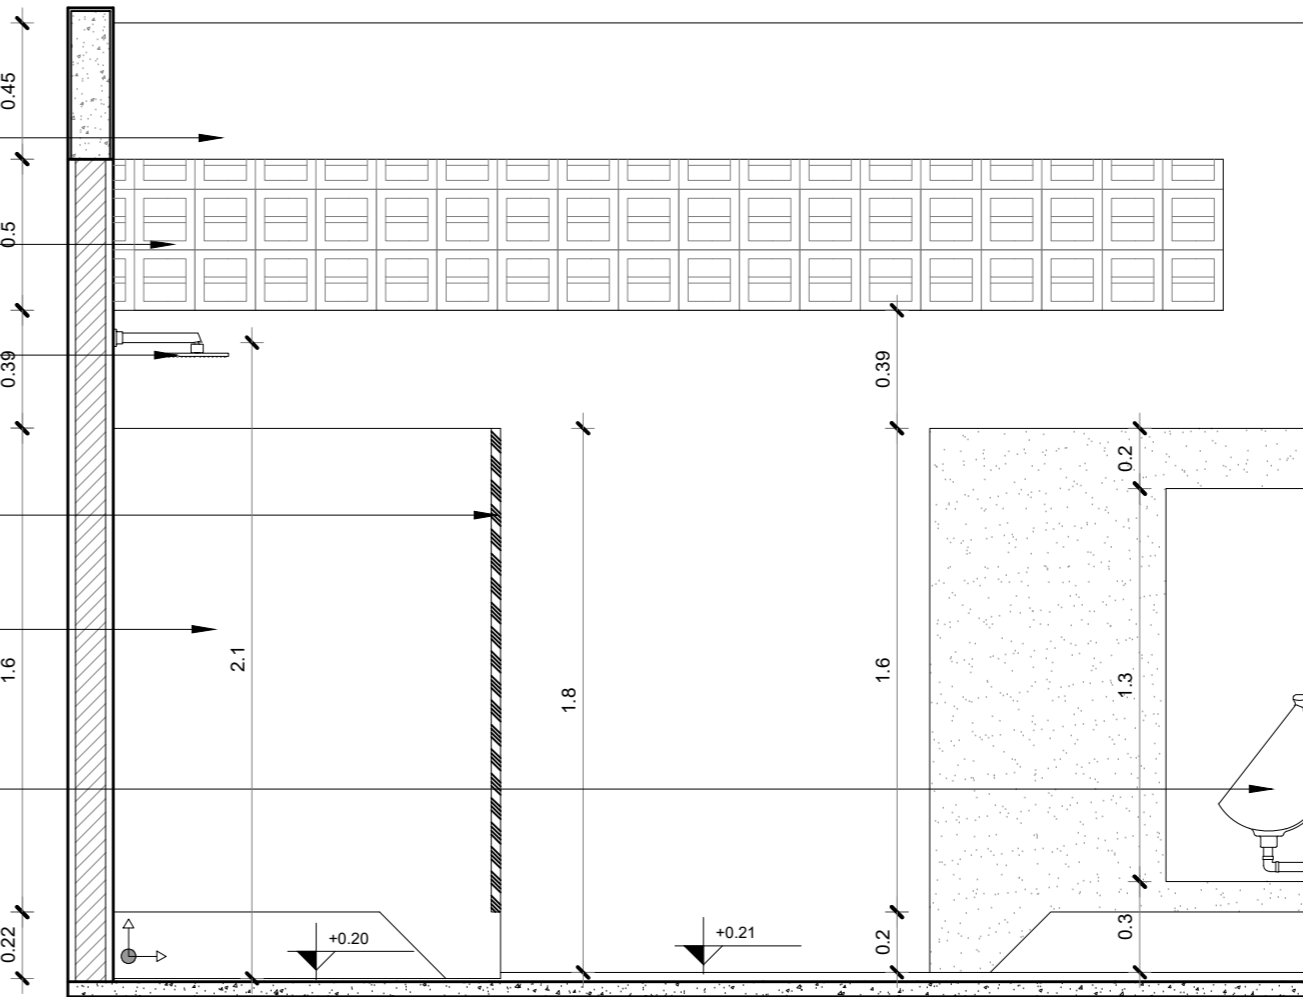


Vista 2
Escala 1:25

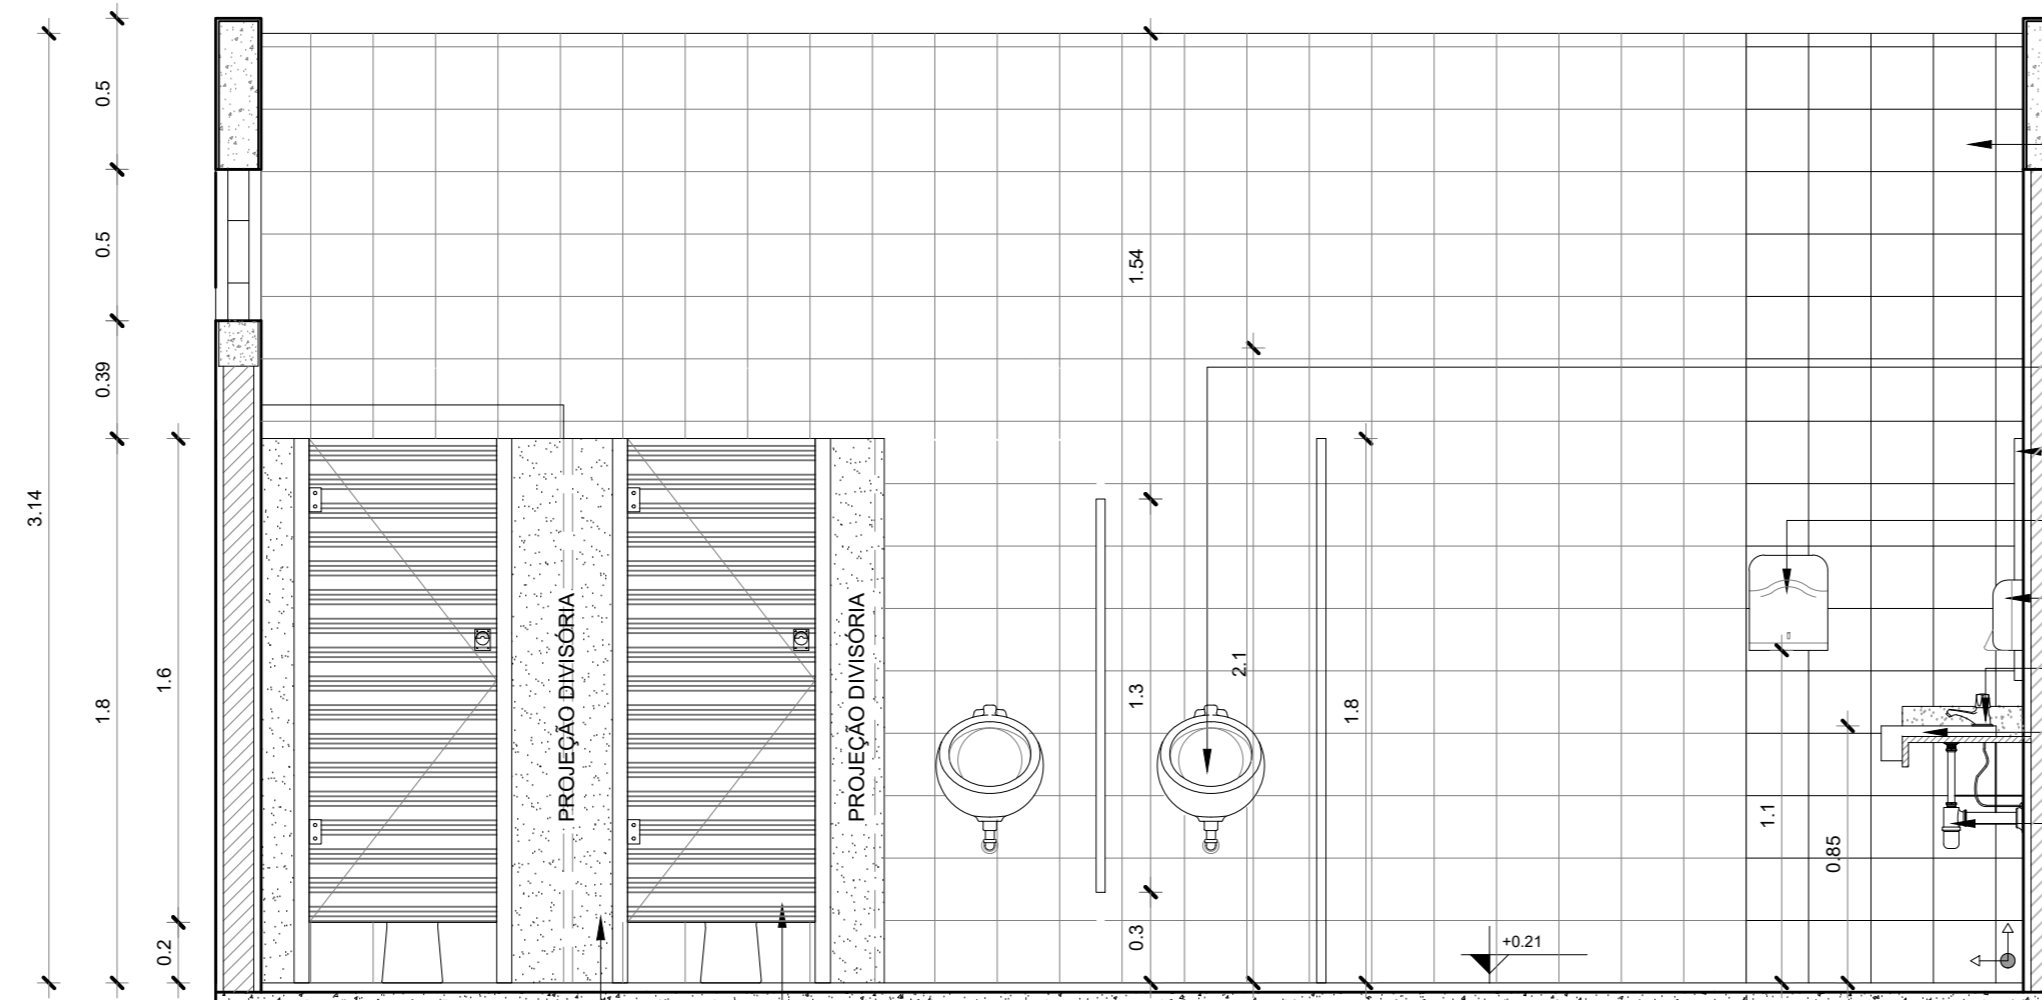

Vista 3
Escala 1:25

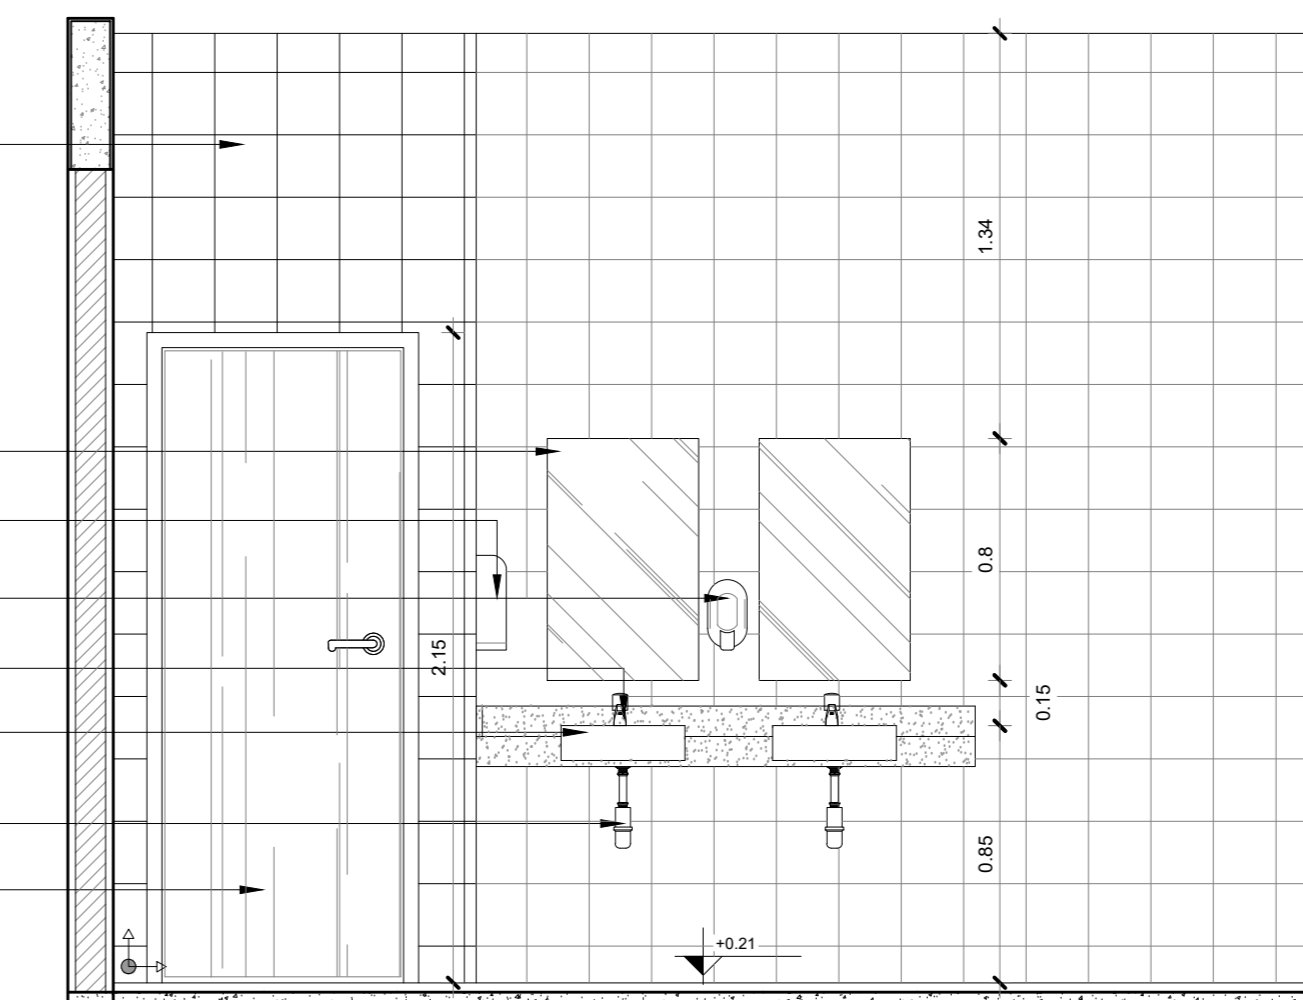

Vista 4
Escala 1:25

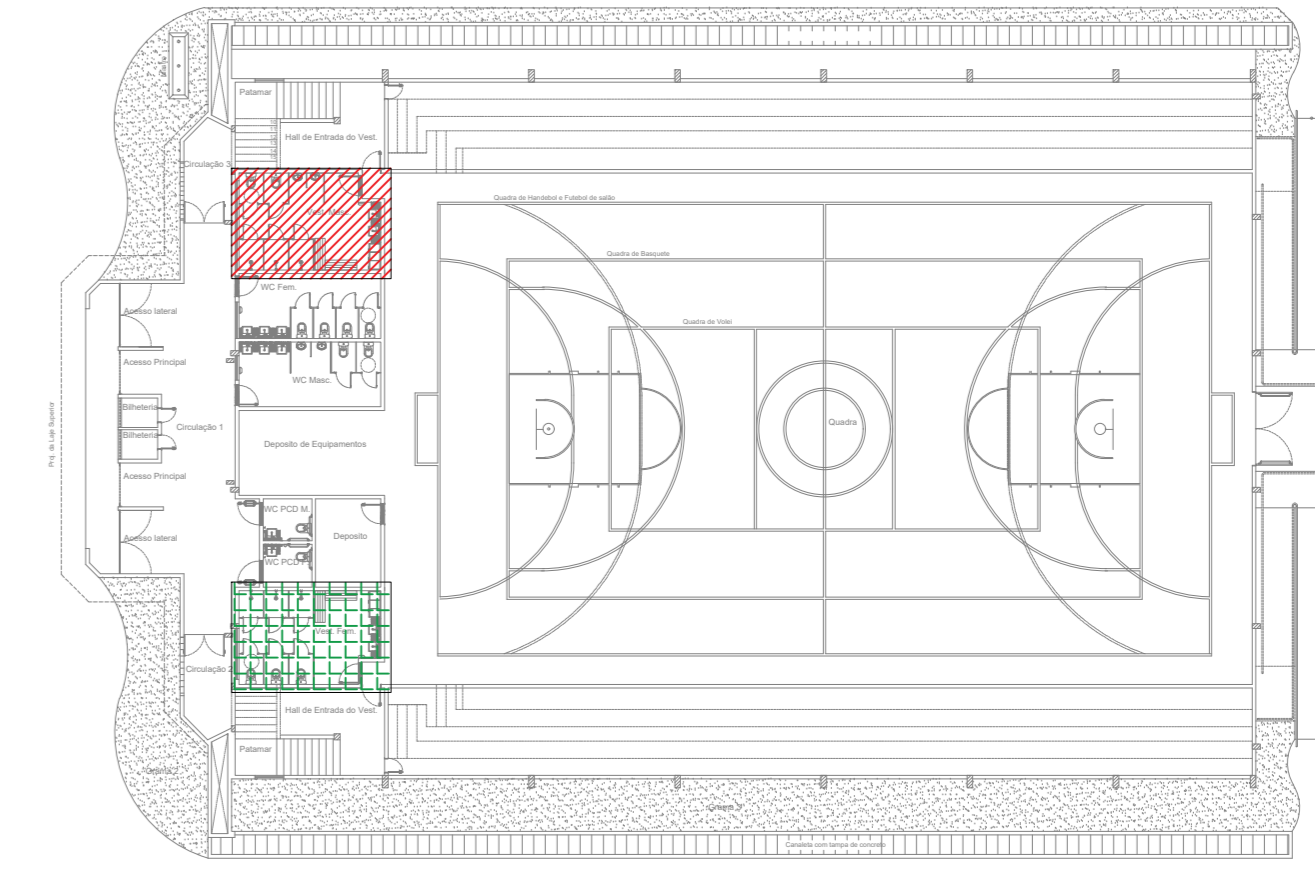

Vestibulo Masculino
Vestibulo Feminino

Croqui de Referência
Sem Escala


ESPECIFICAÇÕES			
PISO			
P1	REVESTIMENTO CERÂMICO PARA PISO COM PLACAS TIPO ESMALTADA EXTRA DE DIMENSÕES 35x35cm, NA COR BRANCA		
REVESTIMENTOS			
R1	REVESTIMENTO CERÂMICO COM PLACAS TIPO ESMALTADA, DIMENSÕES 20x20cm ATÉ LAJE/FORRO, NA COR BRANCA		
FORRO			
F1	LAJE/FORRO		
ESQUADRIAS			
PORTAS			
ITEM	QTD	DIMENSÕES (cm)	DESCRIÇÃO
P1	12	80x210	PORTA EM MADEIRA DE LEI DE ABRIR, ESPESSURA DE 3,5CM, PINTADA COM VERNIZ (INCOLOR ALQUÍDICO)
P2	02	60x160	PORTA EM ALUMÍNIO DE ABRIR TIPO VENEZIANA COM GUARNIÇÃO E FECHADURA EM AÇO INOX TIPO TRANQUETA
BALANÇAS			
ITEM	QTD	DIMENSÕES (cm)	DESCRIÇÃO
C1	06	20x20x7	ELEMENTO VAZADO CIMENTÍCIO (COBOGO), ACABAMENTO NATURAL

NOTAS


- MEDIDAS EM METROS;
- VERIFICAR DETALHES CONSTRUTIVOS
- EM CASO DE CONFLITO DE INFORMAÇÕES ENTRE O PROJETO GRÁFICO E O MEMORIAL DESCRITIVO, PREVALECE A INFORMAÇÃO CONTIDA NOS DESENHOS.
- NBR 9050/04 - NORMA DE ACESSIBILIDADE
- LEI DE ACESSIBILIDADE Nº 13.146/2015.
- ALTERAÇÕES NESTE PROJETO SOMENTE COM AUTORIZAÇÃO EXPRESSA DO AUTOR

REFERÊNCIAS


- PLANILHAS DE QUANTITATIVOS
- MEMORIAL DESCRITIVO E ESPECIFICAÇÕES TÉCNICAS

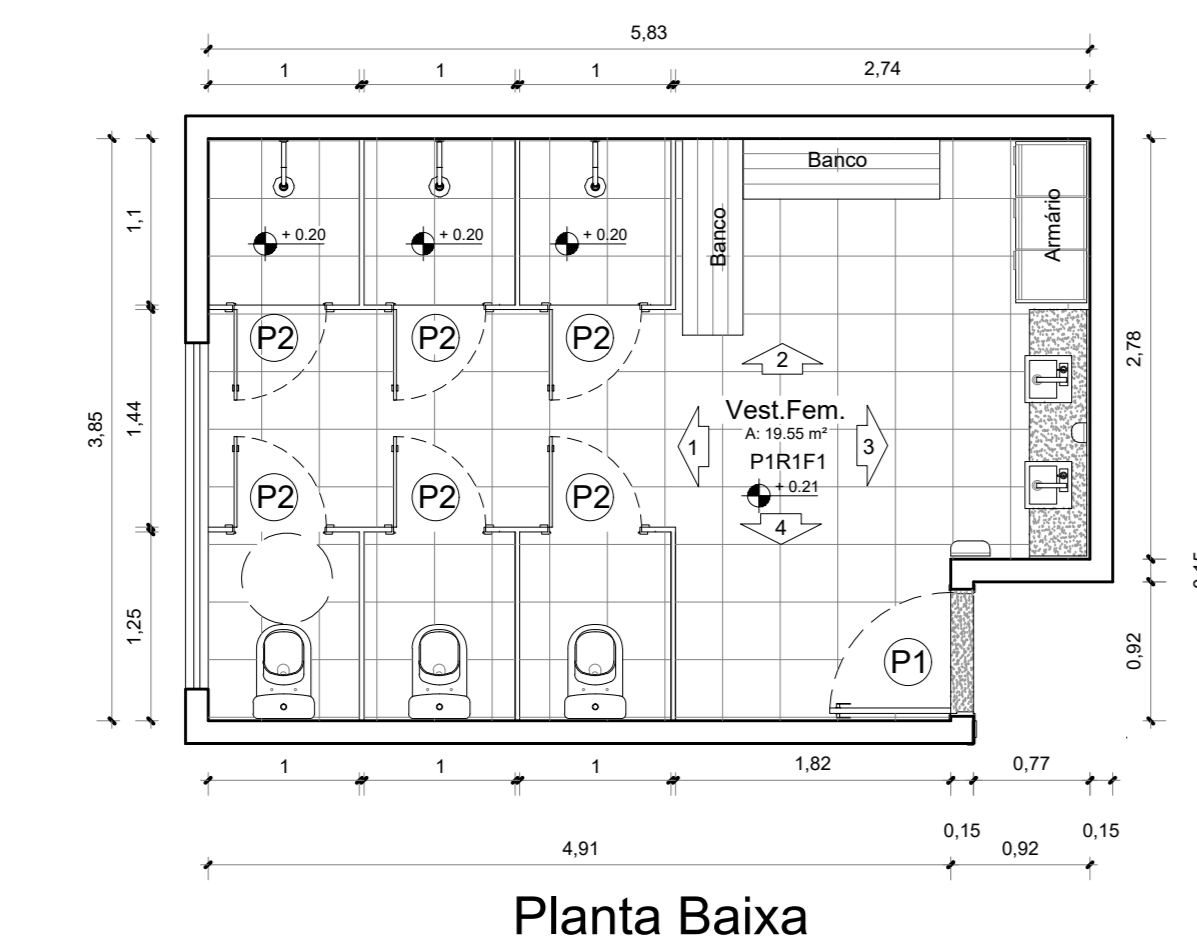


Planta Baixa
Escala 1:50

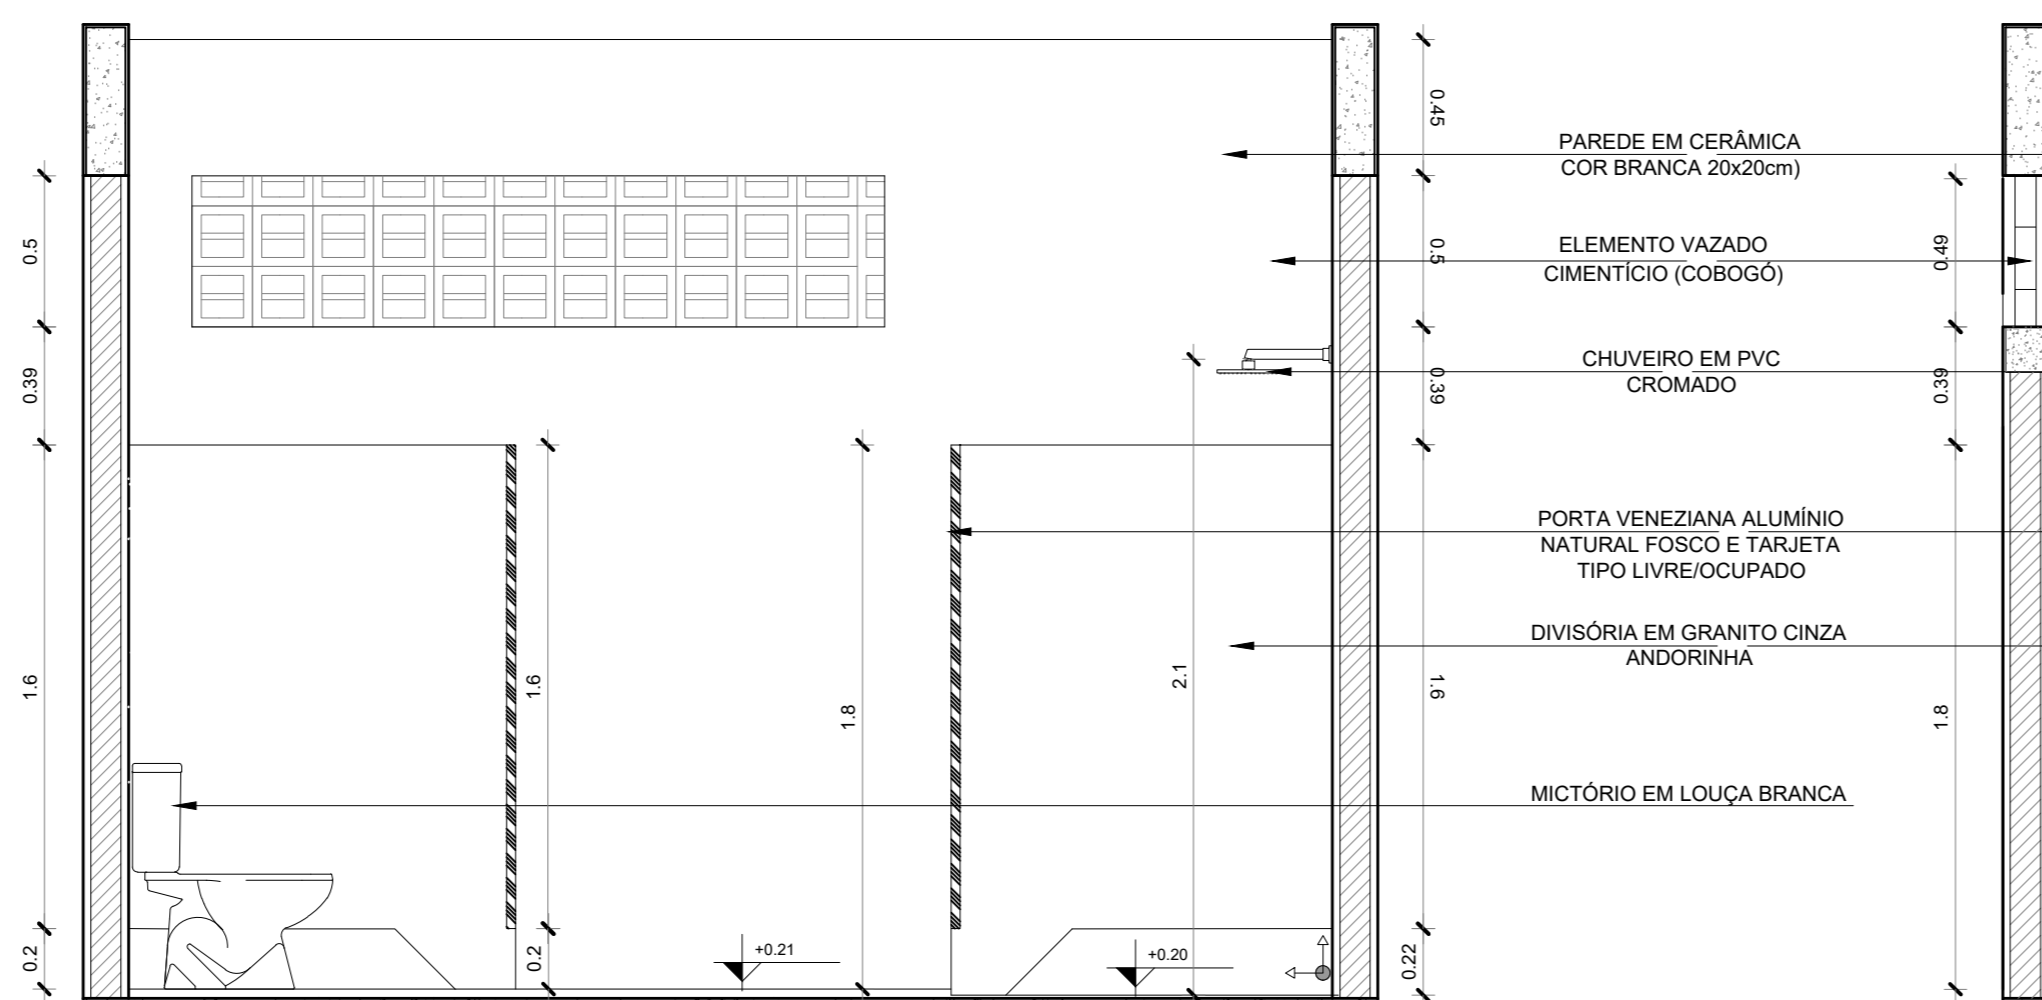


Vista 2
Escala 1:25

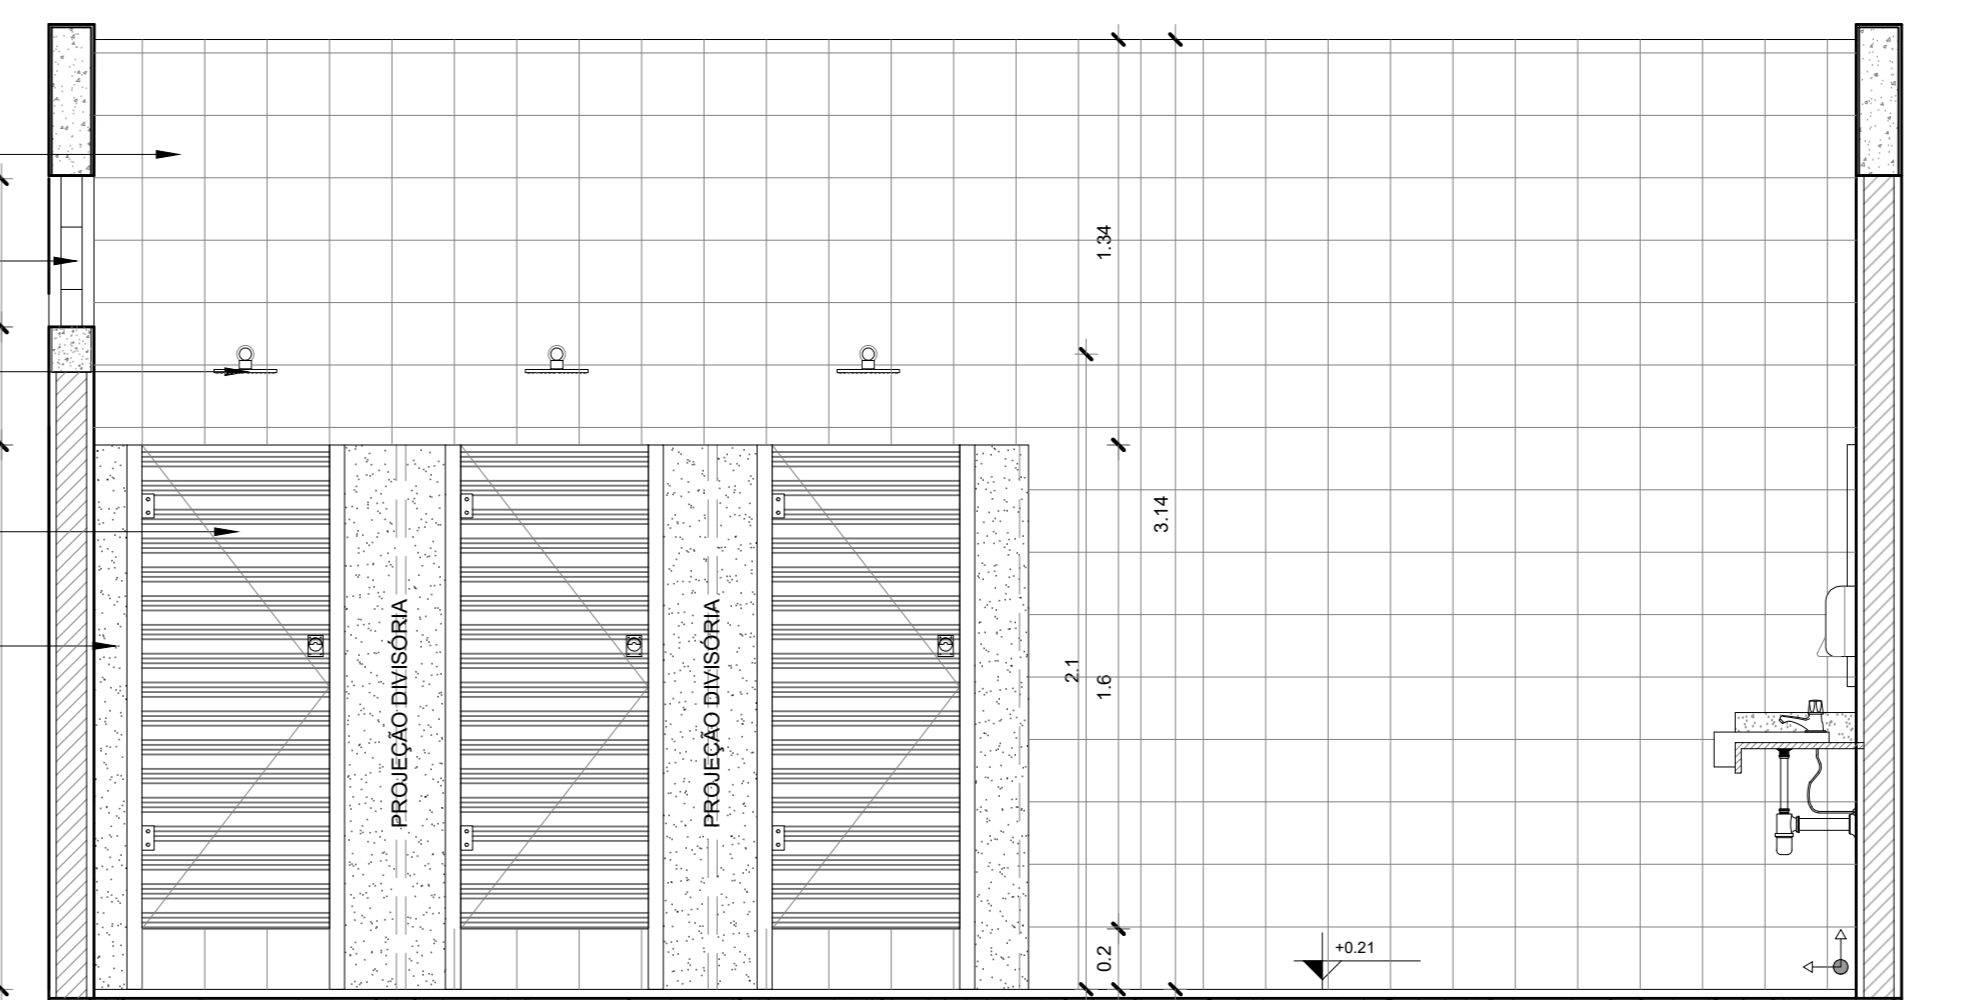

Vista 1
Escala 1:25

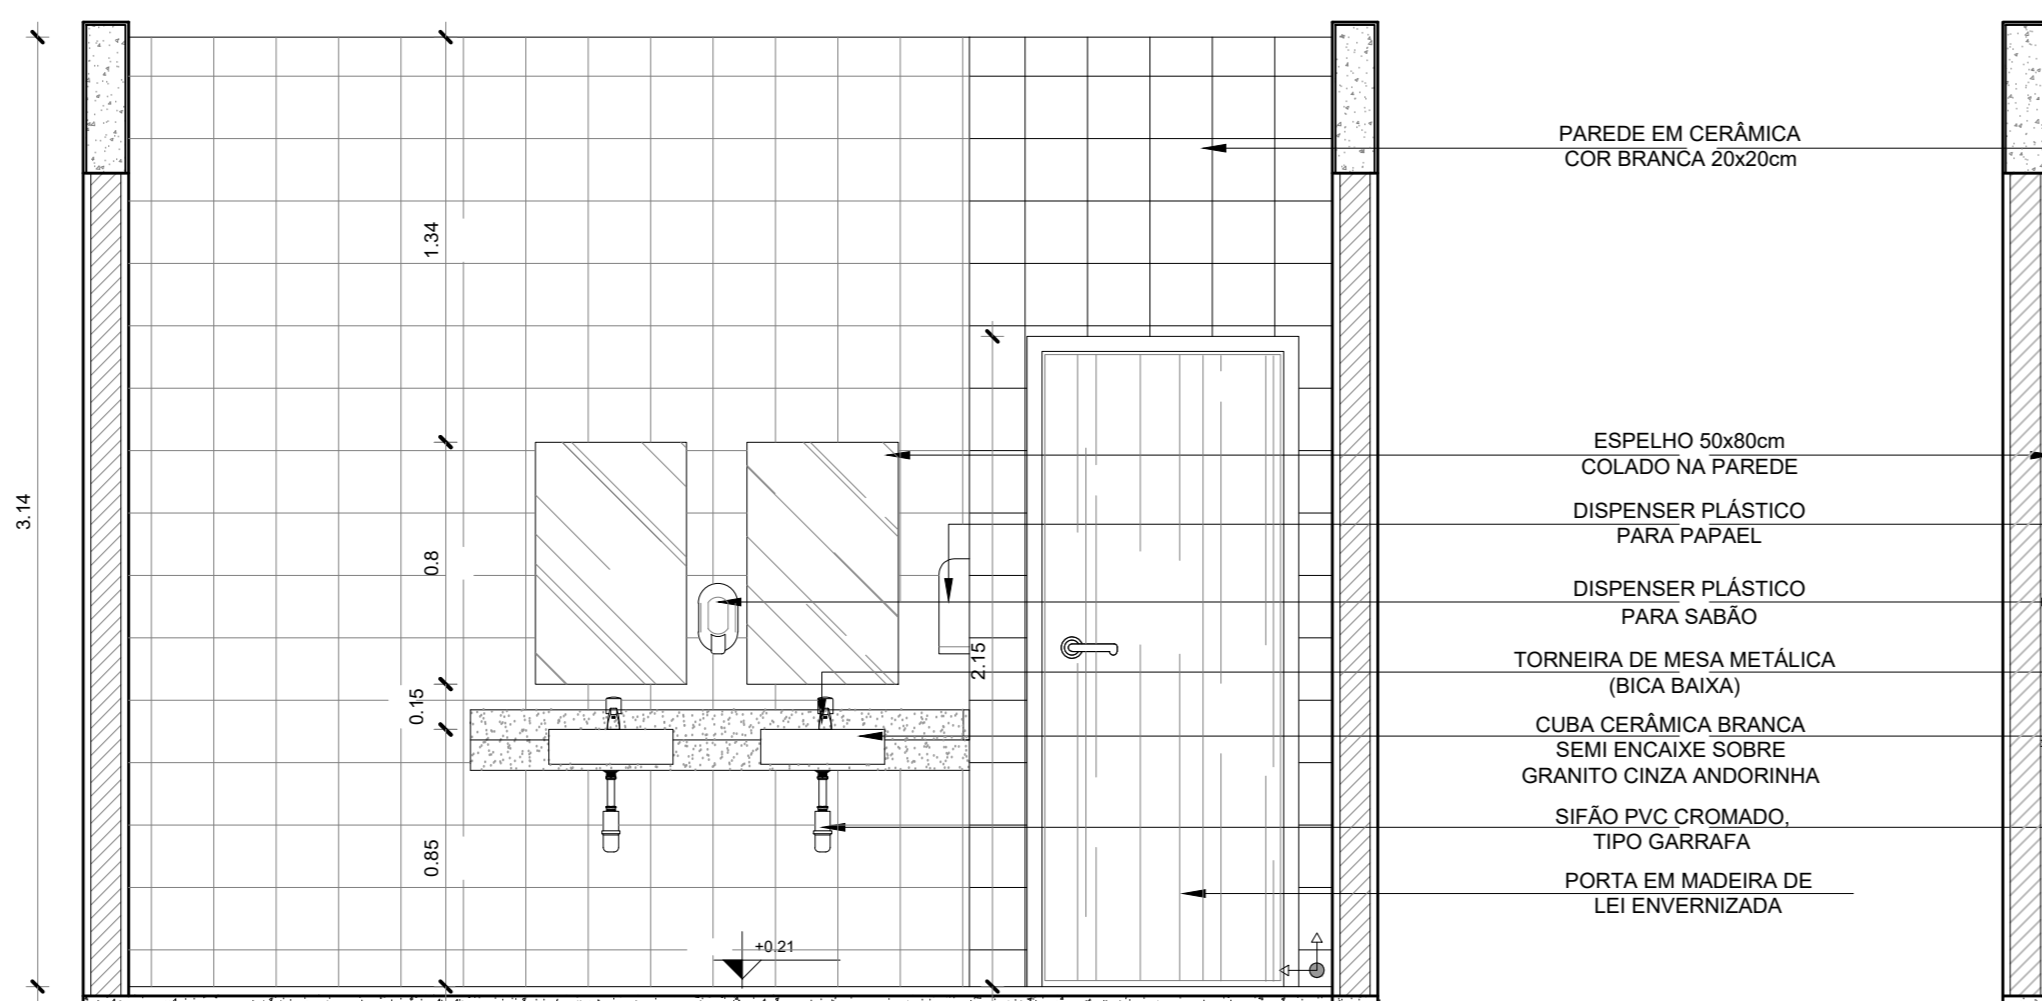

Vista 2
Escala 1:25

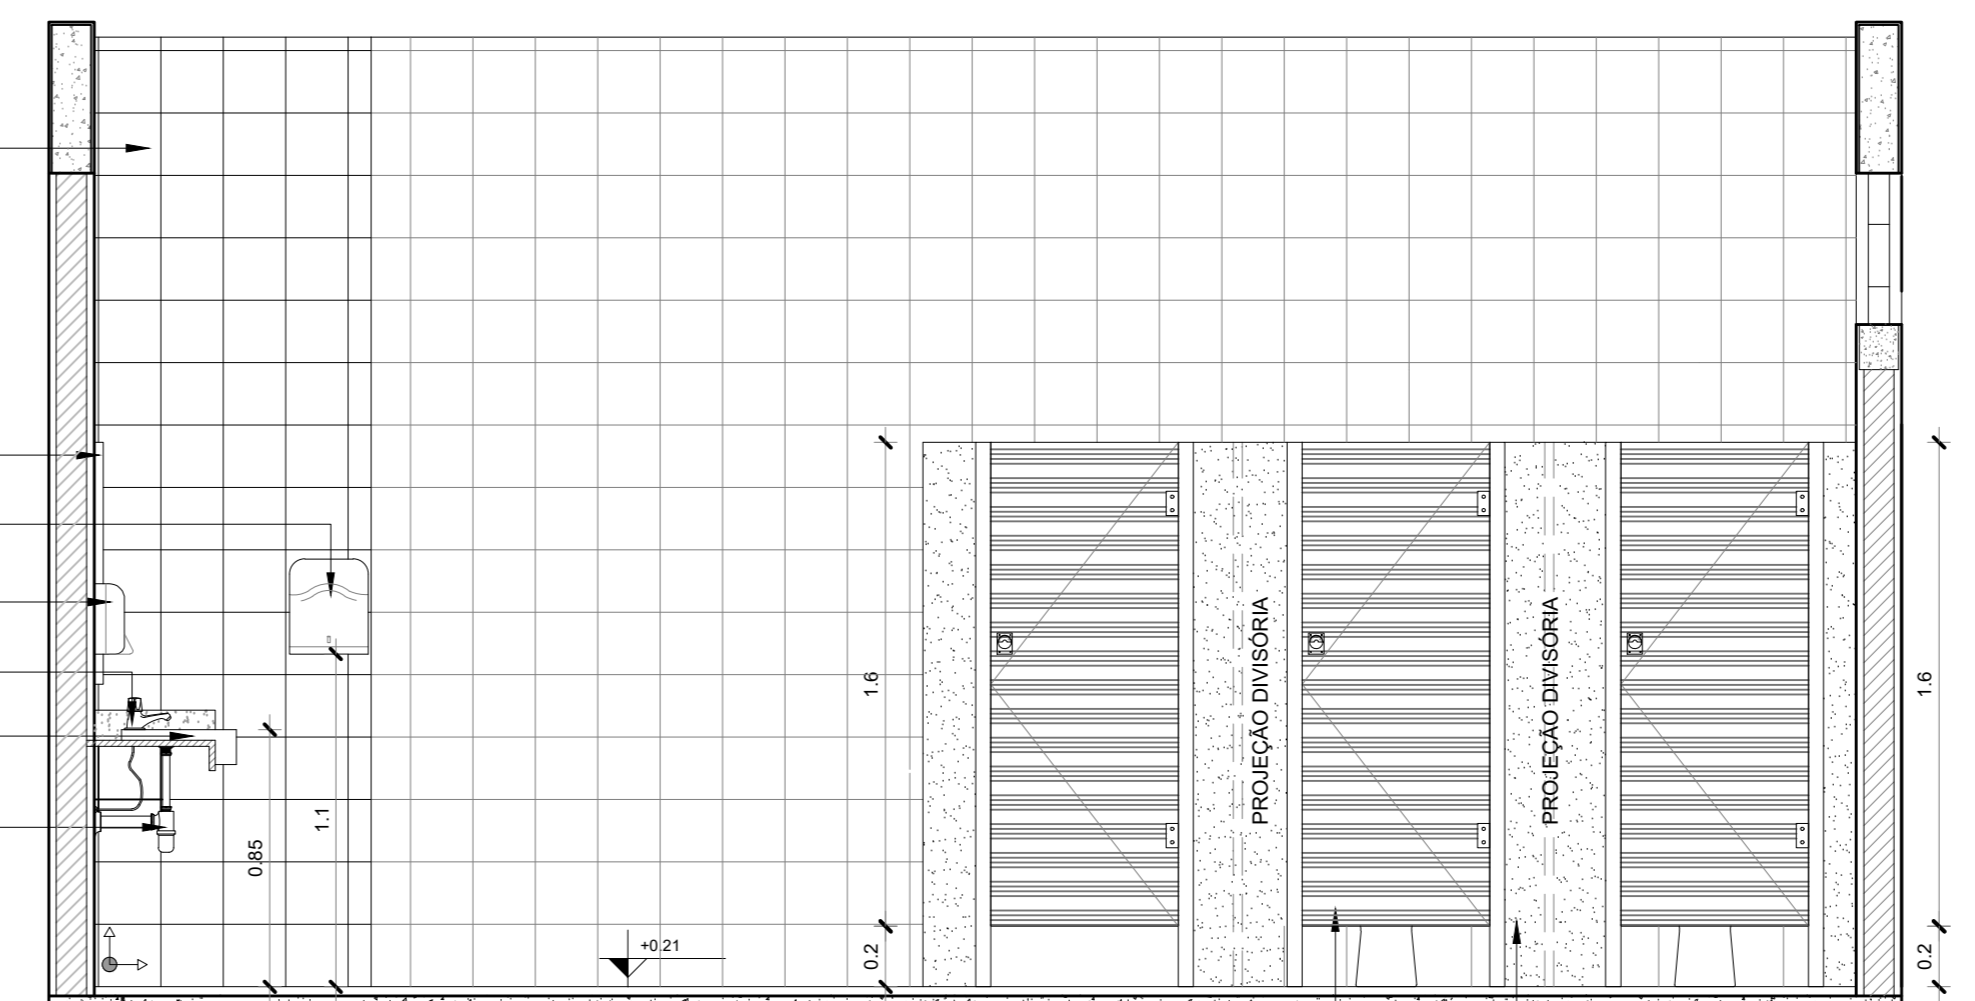

Vista 1
Escala 1:25

PRETO	PADRÃO	FINAS
01	0.10	
02	0.20	
03	0.30	
04	0.40	
05	0.50	
06	0.60	
07	0.20	
08	0.05	
09	0.1	
11	0.8	
RESTANTE COR		
	0.2	

CARIMBO:

PROPRIETÁRIO: PREFEITURA MUNICIPAL DE SANTA IZABEL DO PARÁ

PROJETO: ARQª MARIZA BAPTISTA, CMA 28510-2/PA
Arquiteta
C.A.U. - A 28510-2

ARQUITETA: MARIZA BAPTISTA

PREFEITURA MUNICIPAL DE SANTA IZABEL DO PARÁ

ASSUNTO: REFORMA DO COMPLEXO ESPORTIVO MANOEL SILVA, NO MUNICÍPIO DE SANTA IZABEL DO PARÁ

LOCAL: BR 316 ENTRE AVENIDA ANTÔNIO LEVIOS - BAIRRO APOSTOLIA SANTA IZABEL DO PARÁ

CONTEÚDO: GRÁFICO - REFORMA VEST. MASC. PLANTA BAIXA / VISTA 1, 2, 3 E 4 / VEST. FEM. PLANTA BAIXA / VISTA 1, 2, 3 E 4.

DESENHO CAD: MARIS ANOAS

DATA: JUNHO/2022

ESCALA: INDICADA

ARQ 39/40