


Corte da Via

Escala 1/75

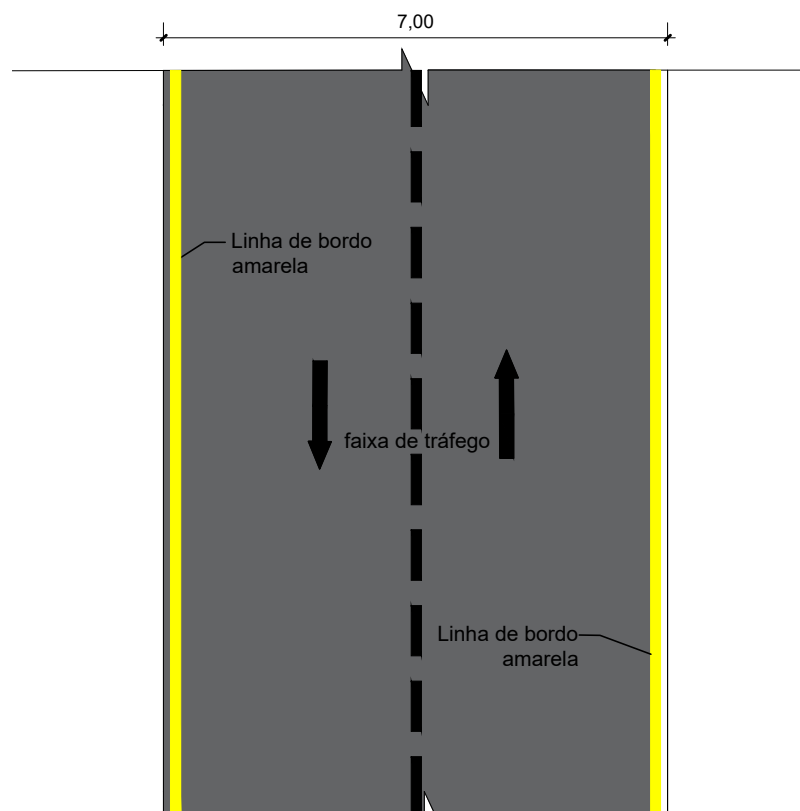

Planta Baixa

Escala 1/75

NOTAS

- EM TODOS OS ACESSOS EXISTENTES DE VEÍCULOS HAVERÁ REBAIXAMENTO DO MEIO-FIO À 5cm.
 - A DRENAGEM SERÁ SUPERFICIAL, VER DETALHE DE SARJETA E MEIO FIO;
 - MEDIDAS EM METROS;
 - VERIFICAR DETALHES CONSTRUTIVOS;
 - EM CASO DE CONFLITO DE INFORMAÇÕES ENTRE O PROJETO GRÁFICO E O MEMORIAL DESCRITIVO, PREVALECE A INFORMAÇÃO CONTIDA NOS DESENHOS;
 - ALTERAÇÕES NESTE PROJETO SOMENTE COM AUTORIZAÇÃO EXPRESSA DO AUTOR
- REFERÊNCIAS:
- PLANILHA DE QUANTITATIVOS
 - MEMORIAL DESCRITIVO E ESPECIFICAÇÕES TÉCNICAS

Marliza Baptista
Arquiteta e Urbanista
CRA-PA 28510-2/PA

ARQª MARUZA BAPTISTA
CAU:28510-2/PA

PREF. MUN. DE SANTA IZABEL DO PARÁ

Marliza Baptista
ARQUITETURA E URBANISMO

f.: 91 * 984459487
f.: 91 * 3355-0070 / 0080
E-MAIL: projetos@mnbamoras.com

 **PREFEITURA MUNICIPAL DE SANTA IZABEL DO PARÁ**

OBJETO :
PAVIMENTAÇÃO EM CBUQ E SINALIZAÇÃO DE VIAS NO MUNICÍPIO DE SANTA IZABEL DO PARÁ/PA

LOCAL: MUNICÍPIO DE SANTA IZABEL DO PARÁ/PA

CONTEÚDO: PLANTA BAIXA E CORTE DA VIA	ESC: INDICADA	FRANCHA : 01/03
DESENHO CAD: MNB AMORAS	DATA: NOV./2023	