




Planta Baixa - B1
Escala 1/75

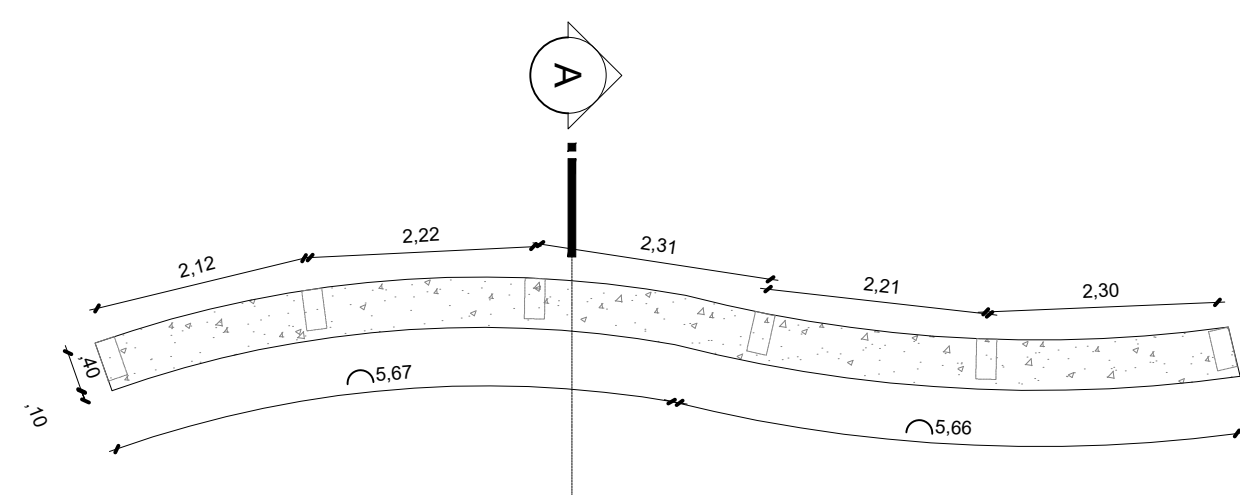


Planta Baixa - B2
Escala 1/75

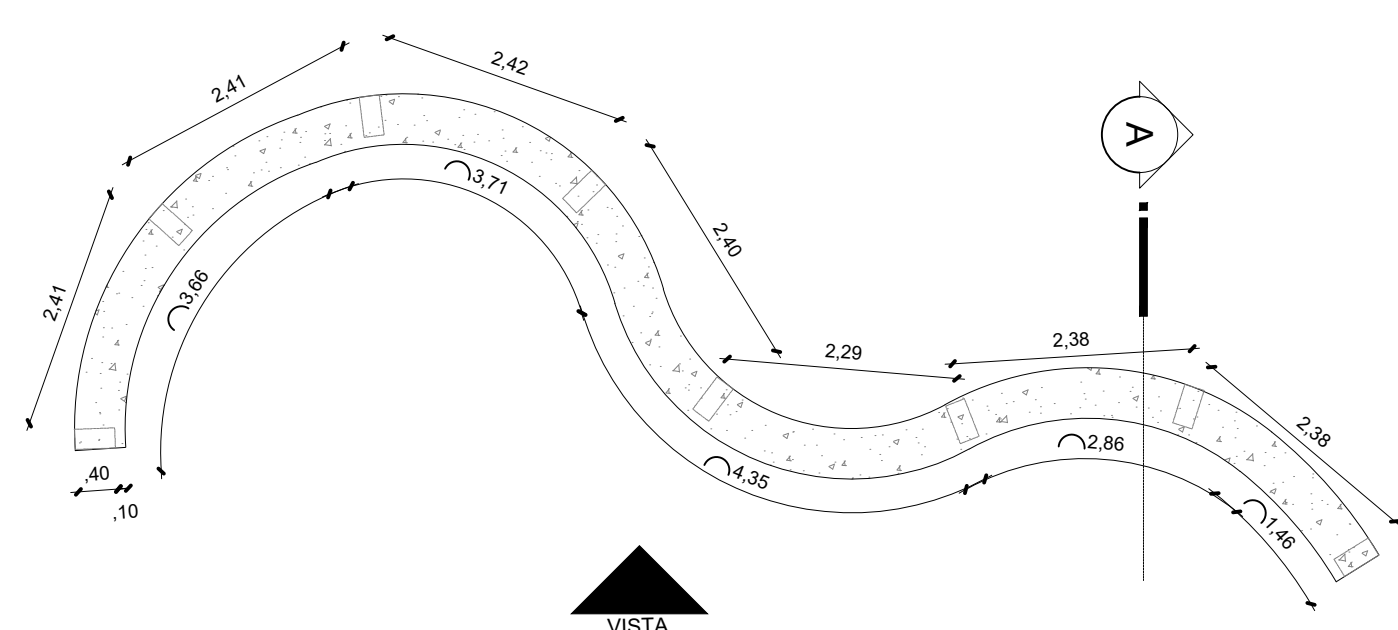


Planta Baixa - B3
Escala 1/75

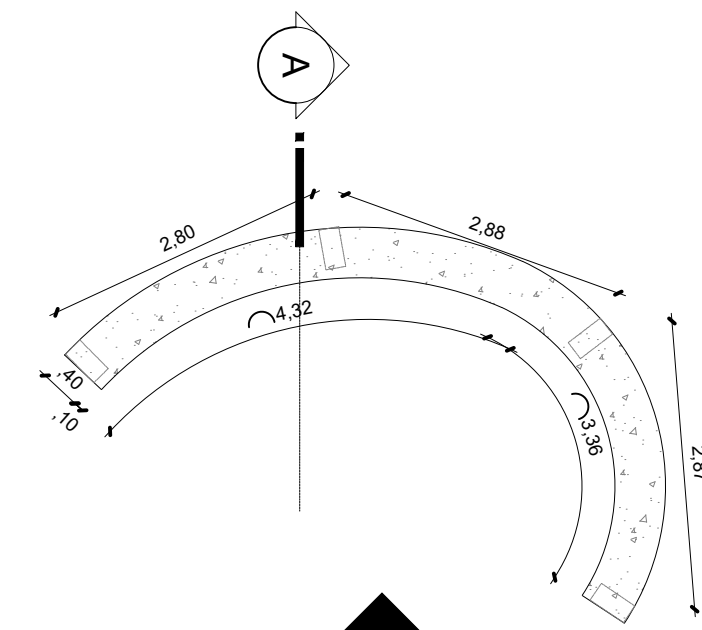


Planta Baixa - B4
Escala 1/75

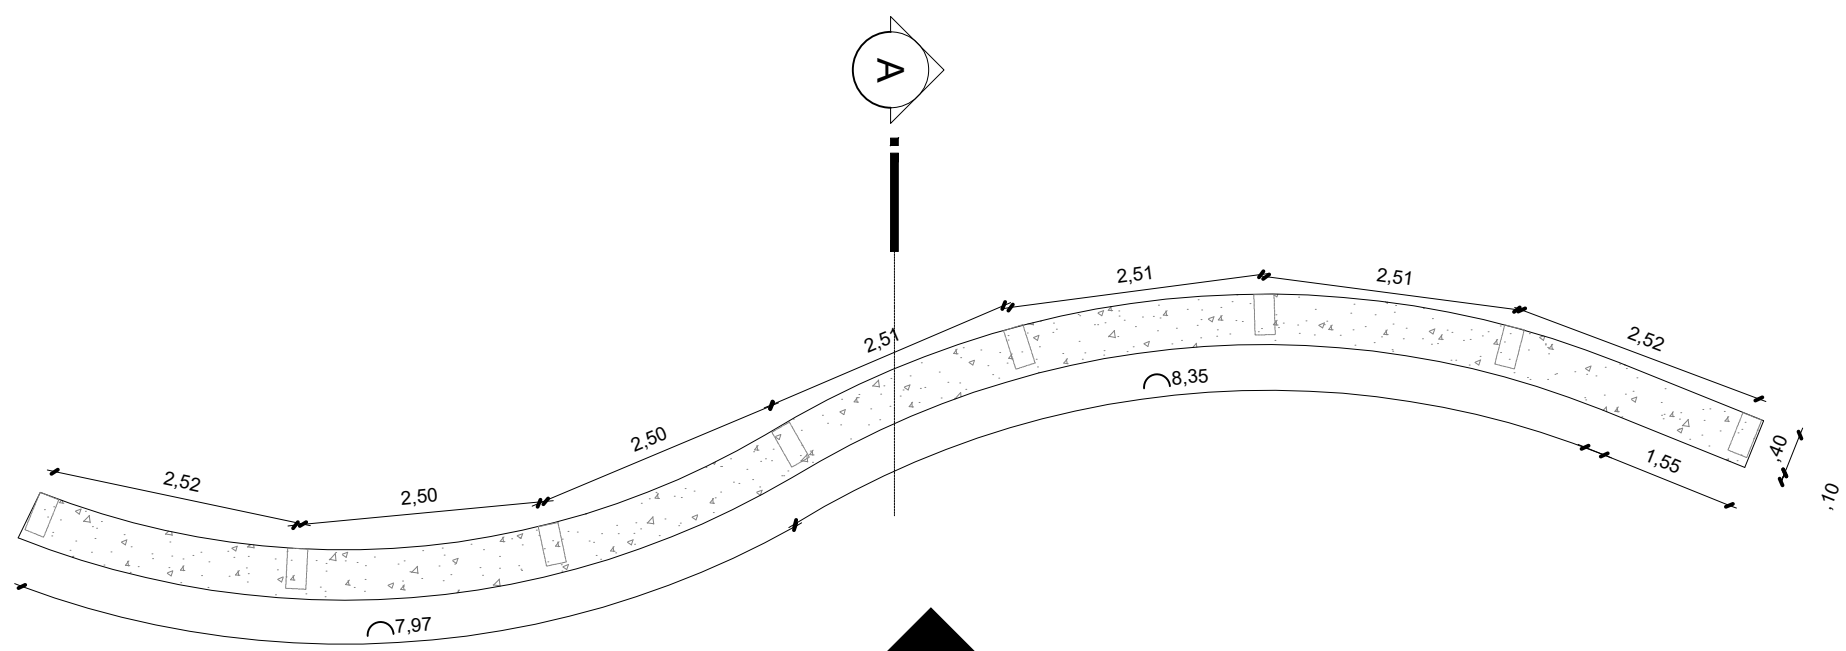

Planta Baixa - B5
Escala 1/75

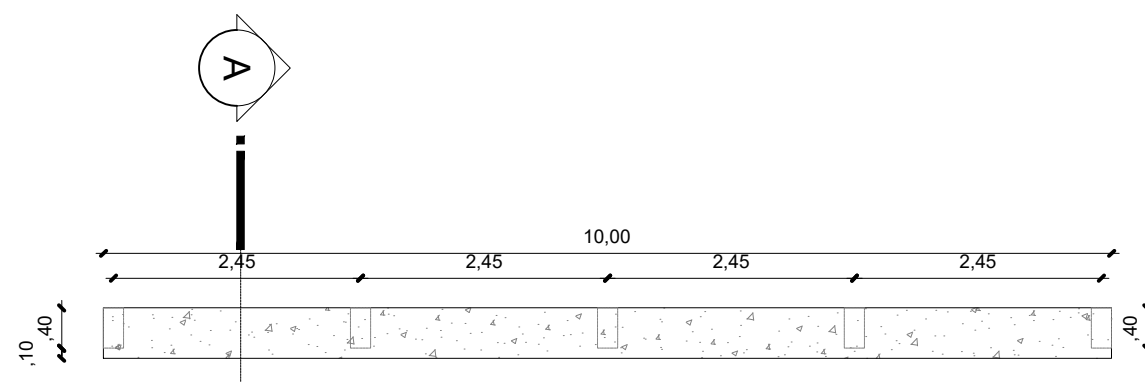


Planta Baixa - B6
Escala 1/75

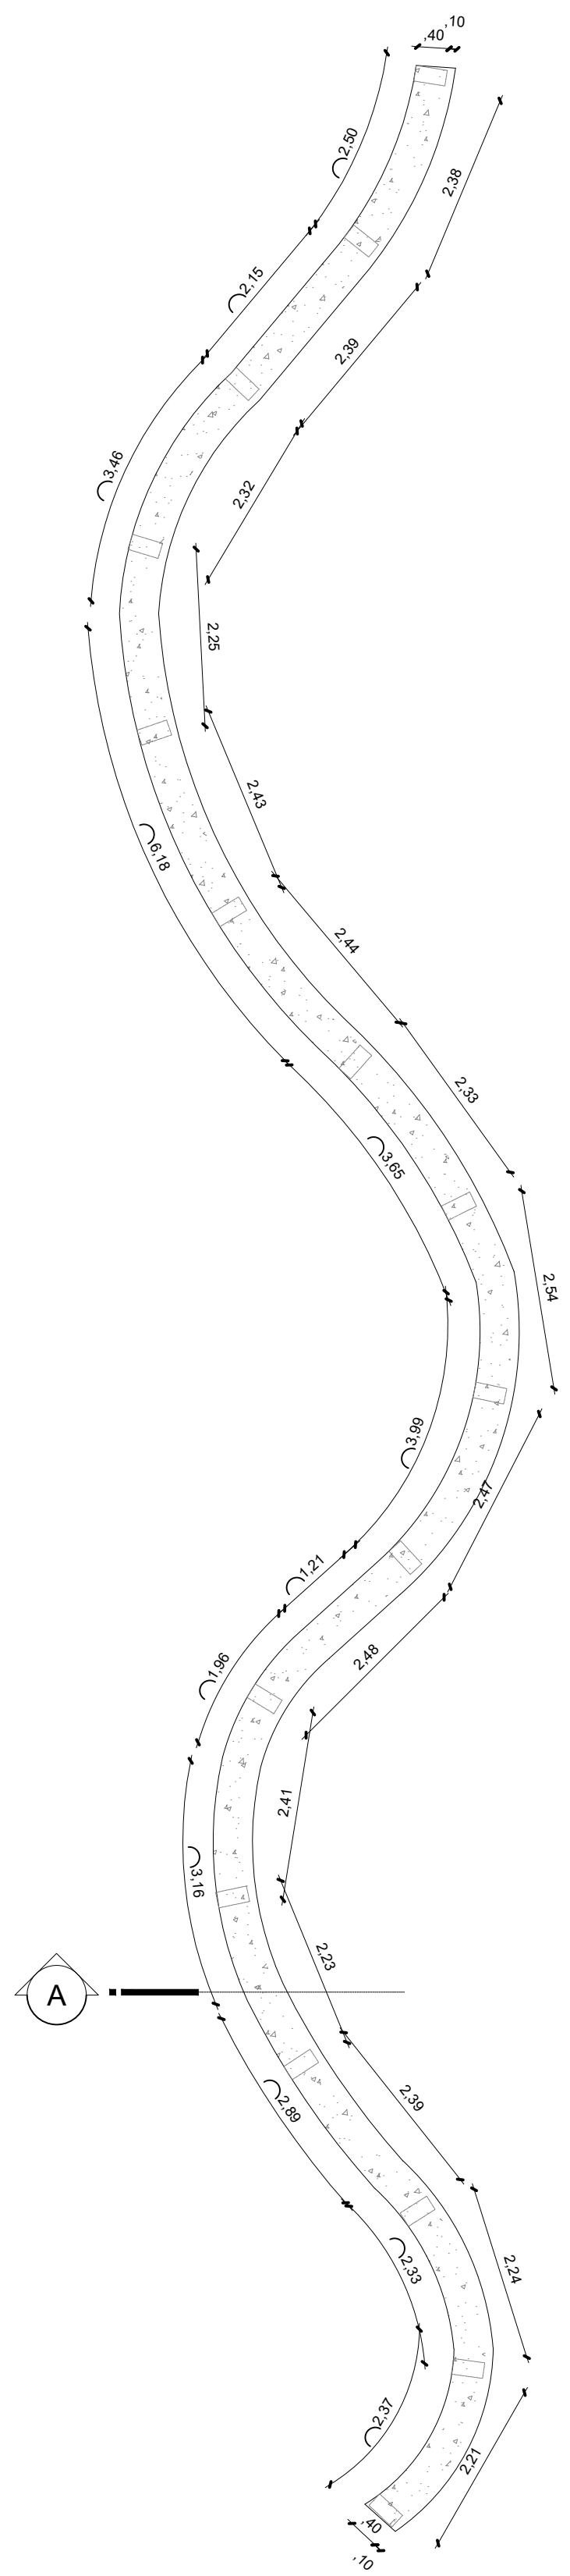


Croqui de Referência
S/Escala


NOTAS
 - MEDIDAS EM METROS.
 - VERIFICAR DETALHES CONSTRUTIVOS
 - EM CASO DE CONFLITO DE INFORMAÇÕES ENTRE O PROJETO GRÁFICO E O MEMORIAL DESCRITIVO, PREVALECE A INFORMAÇÃO CONTIDA NOS DESENHOS.
 - NBR 9050 - NORMA DE ACESSIBILIDADE.
 - LEI DE ACESSIBILIDADE Nº 13.146/2015.
REFERÊNCIAS:
 - PLANILHA DE QUANTITATIVOS
 - MEMORIAL DESCRITIVO E ESPECIFICAÇÕES TÉCNICAS
 Obs: NBR 1272:2006 da ABNT (Associação Brasileira de Normas Técnicas) área construída é a área total coberta de uma edificação

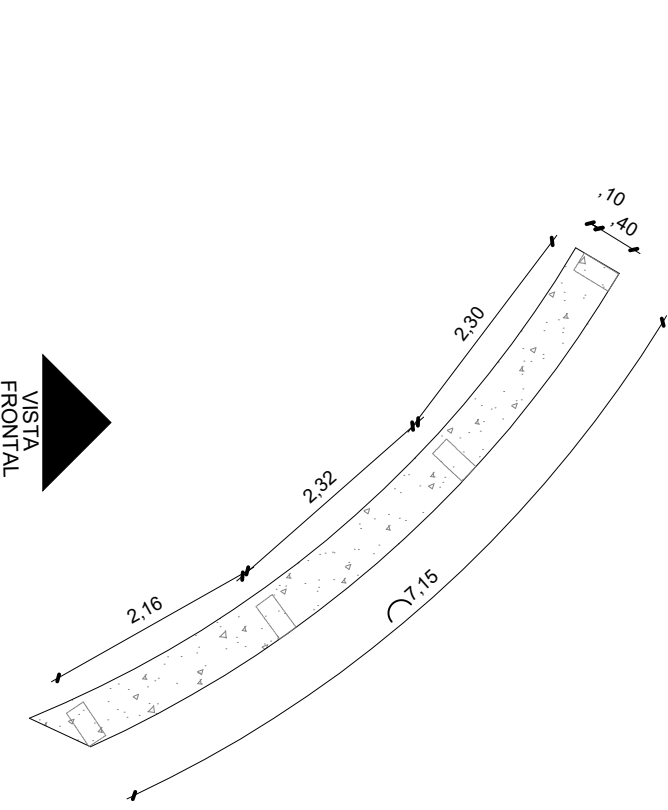


Planta Baixa - B7
Escala 1/75

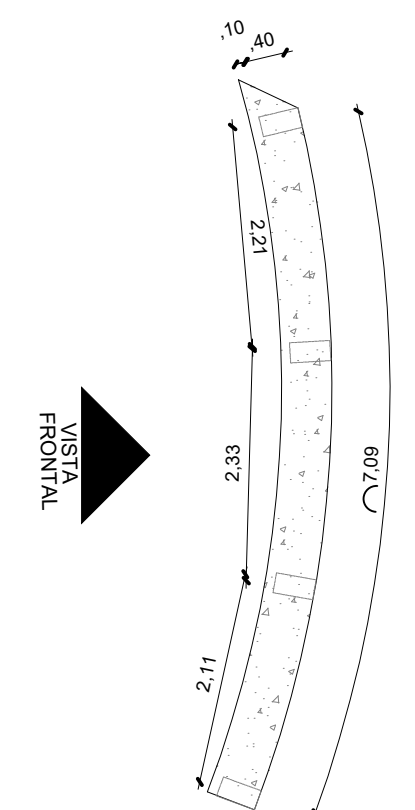


Planta Baixa - B8
Escala 1/75

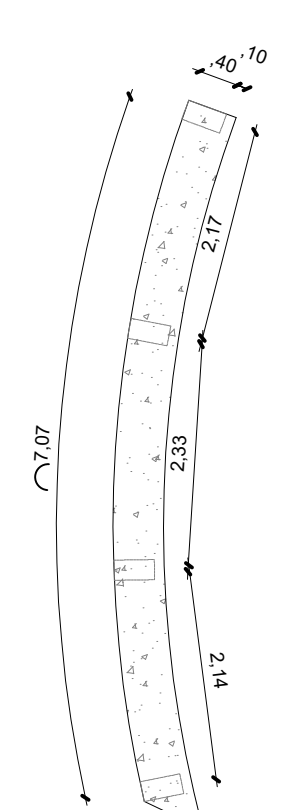

Planta Baixa - B9
Escala 1/75

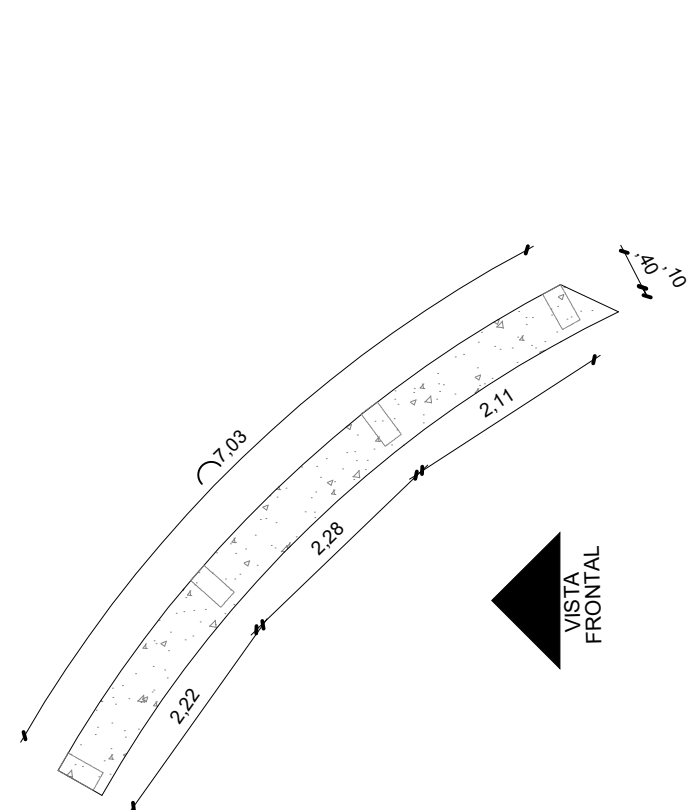

Planta Baixa - B10
Escala 1/75

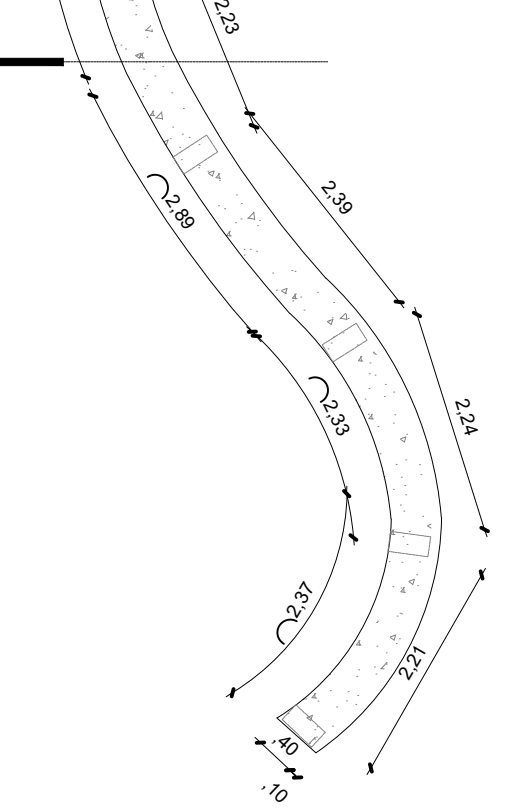

Planta Baixa - B11
Escala 1/75

CARIMBO:

PROPRIETÁRIO: PREFEITURA MUNICIPAL DE SANTA IZABEL DO PARÁ/PA


PROJETO: ARQ. MARUZA BAPTISTA - CAU: 28510-2/PA
 Maruza Baptista
 Arquiteta
 CAU - A 28510-2

MARUZA BAPTISTA
 ARQUITETURA E URBANISMO


PREFEITURA MUNICIPAL DE SANTA IZABEL DO PARÁ

ASSUNTO: REFORMA DO COMPLEXO ESPORTIVO MANOEL SILVA, NO MUNICÍPIO DE SANTA IZABEL DO PARÁ
 LOCAL: BR 31 C ENTRE AVENIDA ANTÔNIO LEMOS - BAIRRO ARATANHA SANTA IZABEL DO PARÁ/PA
 CONTEÚDO: DETALHAMENTO DE BANCOS
 DESENHO CAD: MNB AMORAS

DATA: JUNHO/2022
 ESCALA: INDICADA
 PRONALFA ARQ 31/40

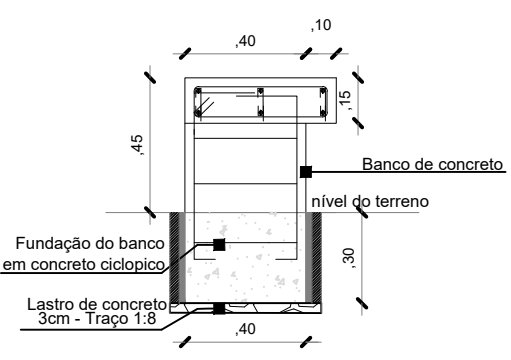

Corte A
Escala 1/25

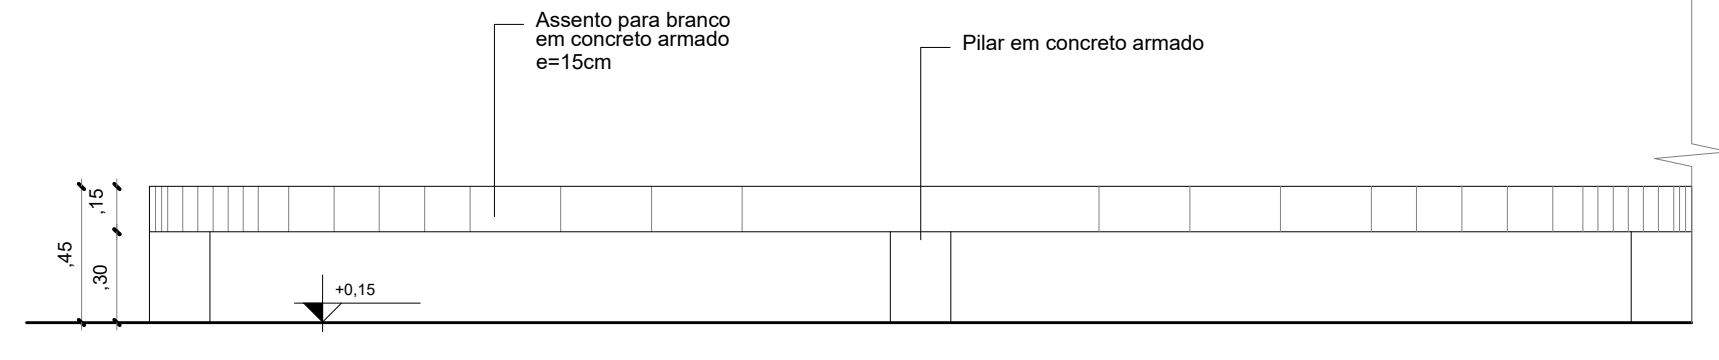

Vista Frontal
Escala 1/25

PLOTAGEM		
ENAS	ESP	COR
RED	0.1	PRETO
YELL	0.2	PRETO
GRN	0.3	PRETO
CYAN	0.4	PRETO
BLUE	0.5	PRETO
MAGE	0.6	PRETO
BLAC	0.2	PRETO
INZA 8	0.05	PRETO
INZA 9	0.2	PRETO
10	0.2	10
11	0.6	BLAC
20	0.5	20
80	0.5	80
130	0.5	130
160	0.5	160
210	0.5	210

DIRETOS RESPONSÁVEIS: SE FATO DE INOBSERVAÇÃO À LEGISLAÇÃO SEM AUTORIZAÇÃO DE SEU AUTOR, TODAS SUAS MEDIDAS LEGAIS CABERÃO À ALTERAÇÃO DESTE PROJETO E O AUTOR DE QUALQUER RESPONSABILIDADE FORTUITA.