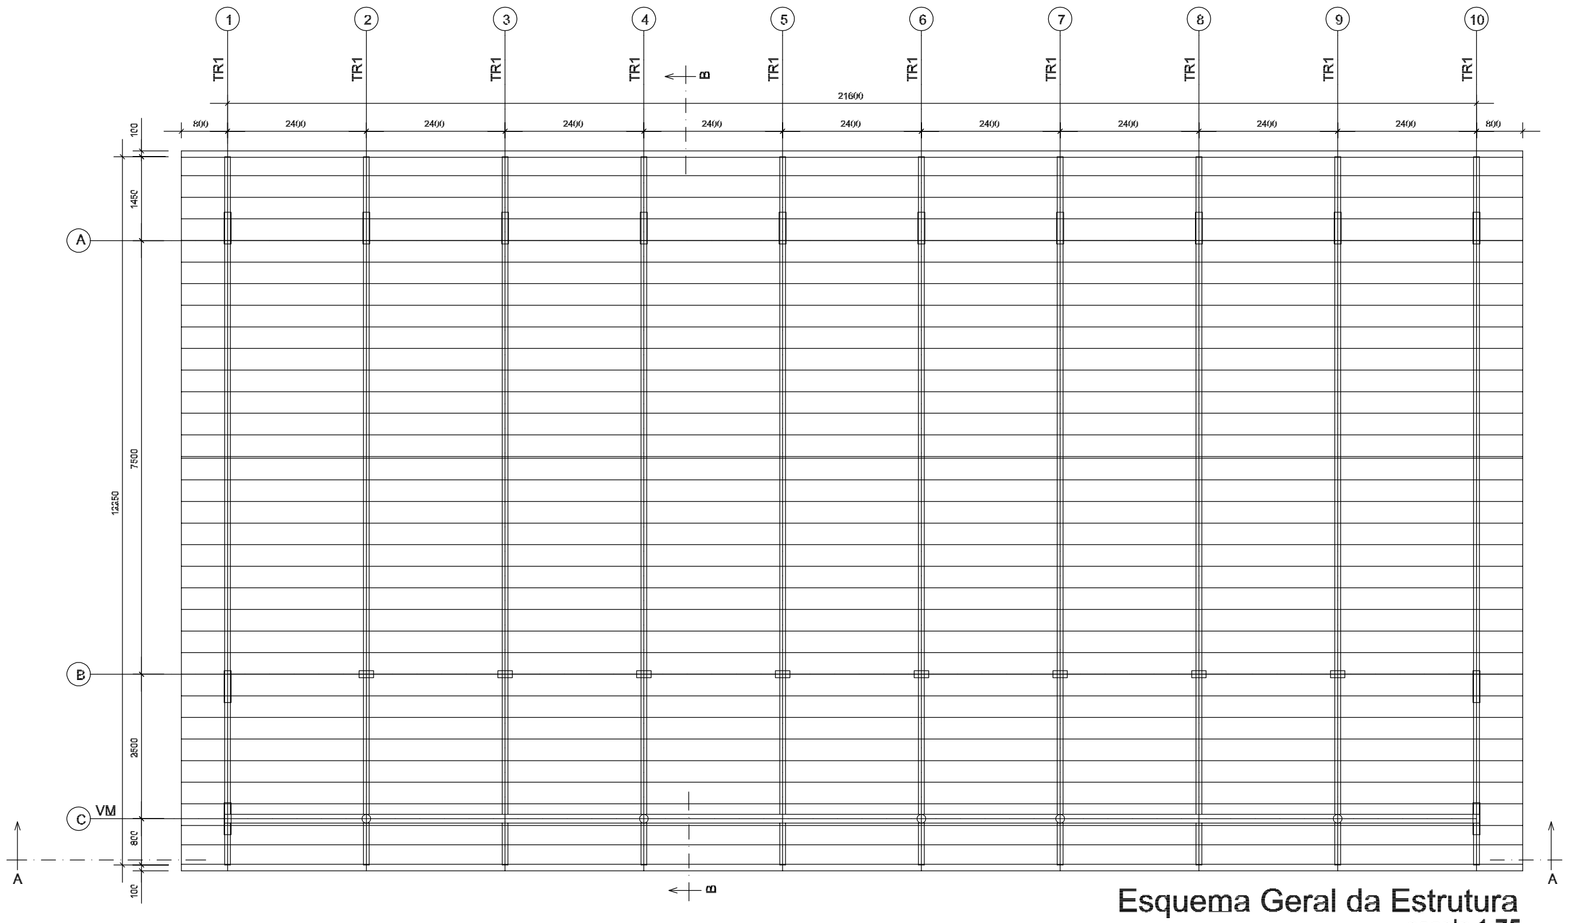

Esquema Geral da Estrutura
escala 1:**75**

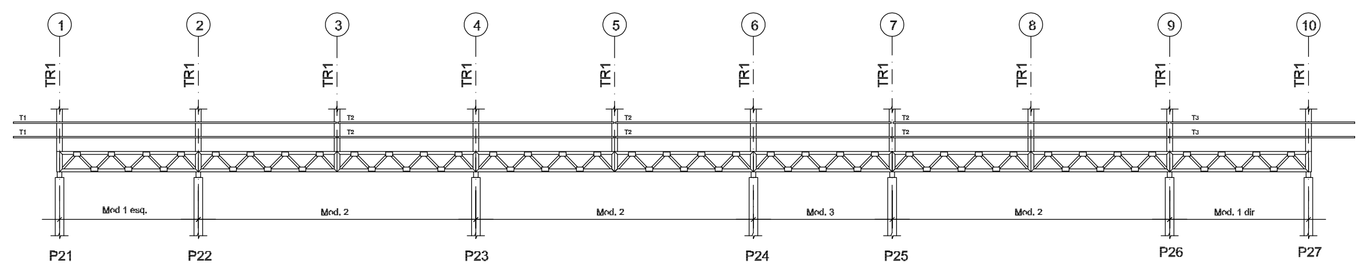

Corte AA
escala 1:**75**

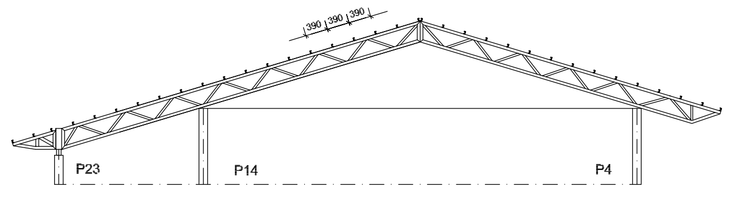

Corte BB
escala 1:**75**

GOVERNO FEDERAL BRASIL PAÍS RICO É PAÍS SEM POBREZA — Ministério da Educação — FNDE Fundo Nacional de Desenvolvimento da Educação

PROJETO PADRÃO - FNDE

MUNICÍPIO – UF:

PROPRIETÁRIO:

ENDEREÇO:

PROPRIETÁRIO

RESP. TÉCNICO — CREA

Eng. Núbia Cristina Louza – CREA-GO 6773/AP
AUTOR DO PROJETO

DLFO

CREA

RA

OBSERVAÇÕES:

ESCOLA 12 SALAS DE AULA

PROJETO ESTRUTURA METÁLICA

COORDENAÇÃO
CGEST - Coordenação Geral de Infraestrutura Educacional

BLOCO B: BIBLIOTECA E AUDITÓRIO
ESQUEMA GERAL DA ESTRUTURA
CORTE AA - CORTE BB

EST

REVISÃO
R.01 - NOVEMBRO DE 2005
R.02 - JULHO DE 2011

ESCALA
INDICADO

DATA EMISSÃO
JULHO / 2011

FORMATO
INDICADO

PRANCHA
40/58