

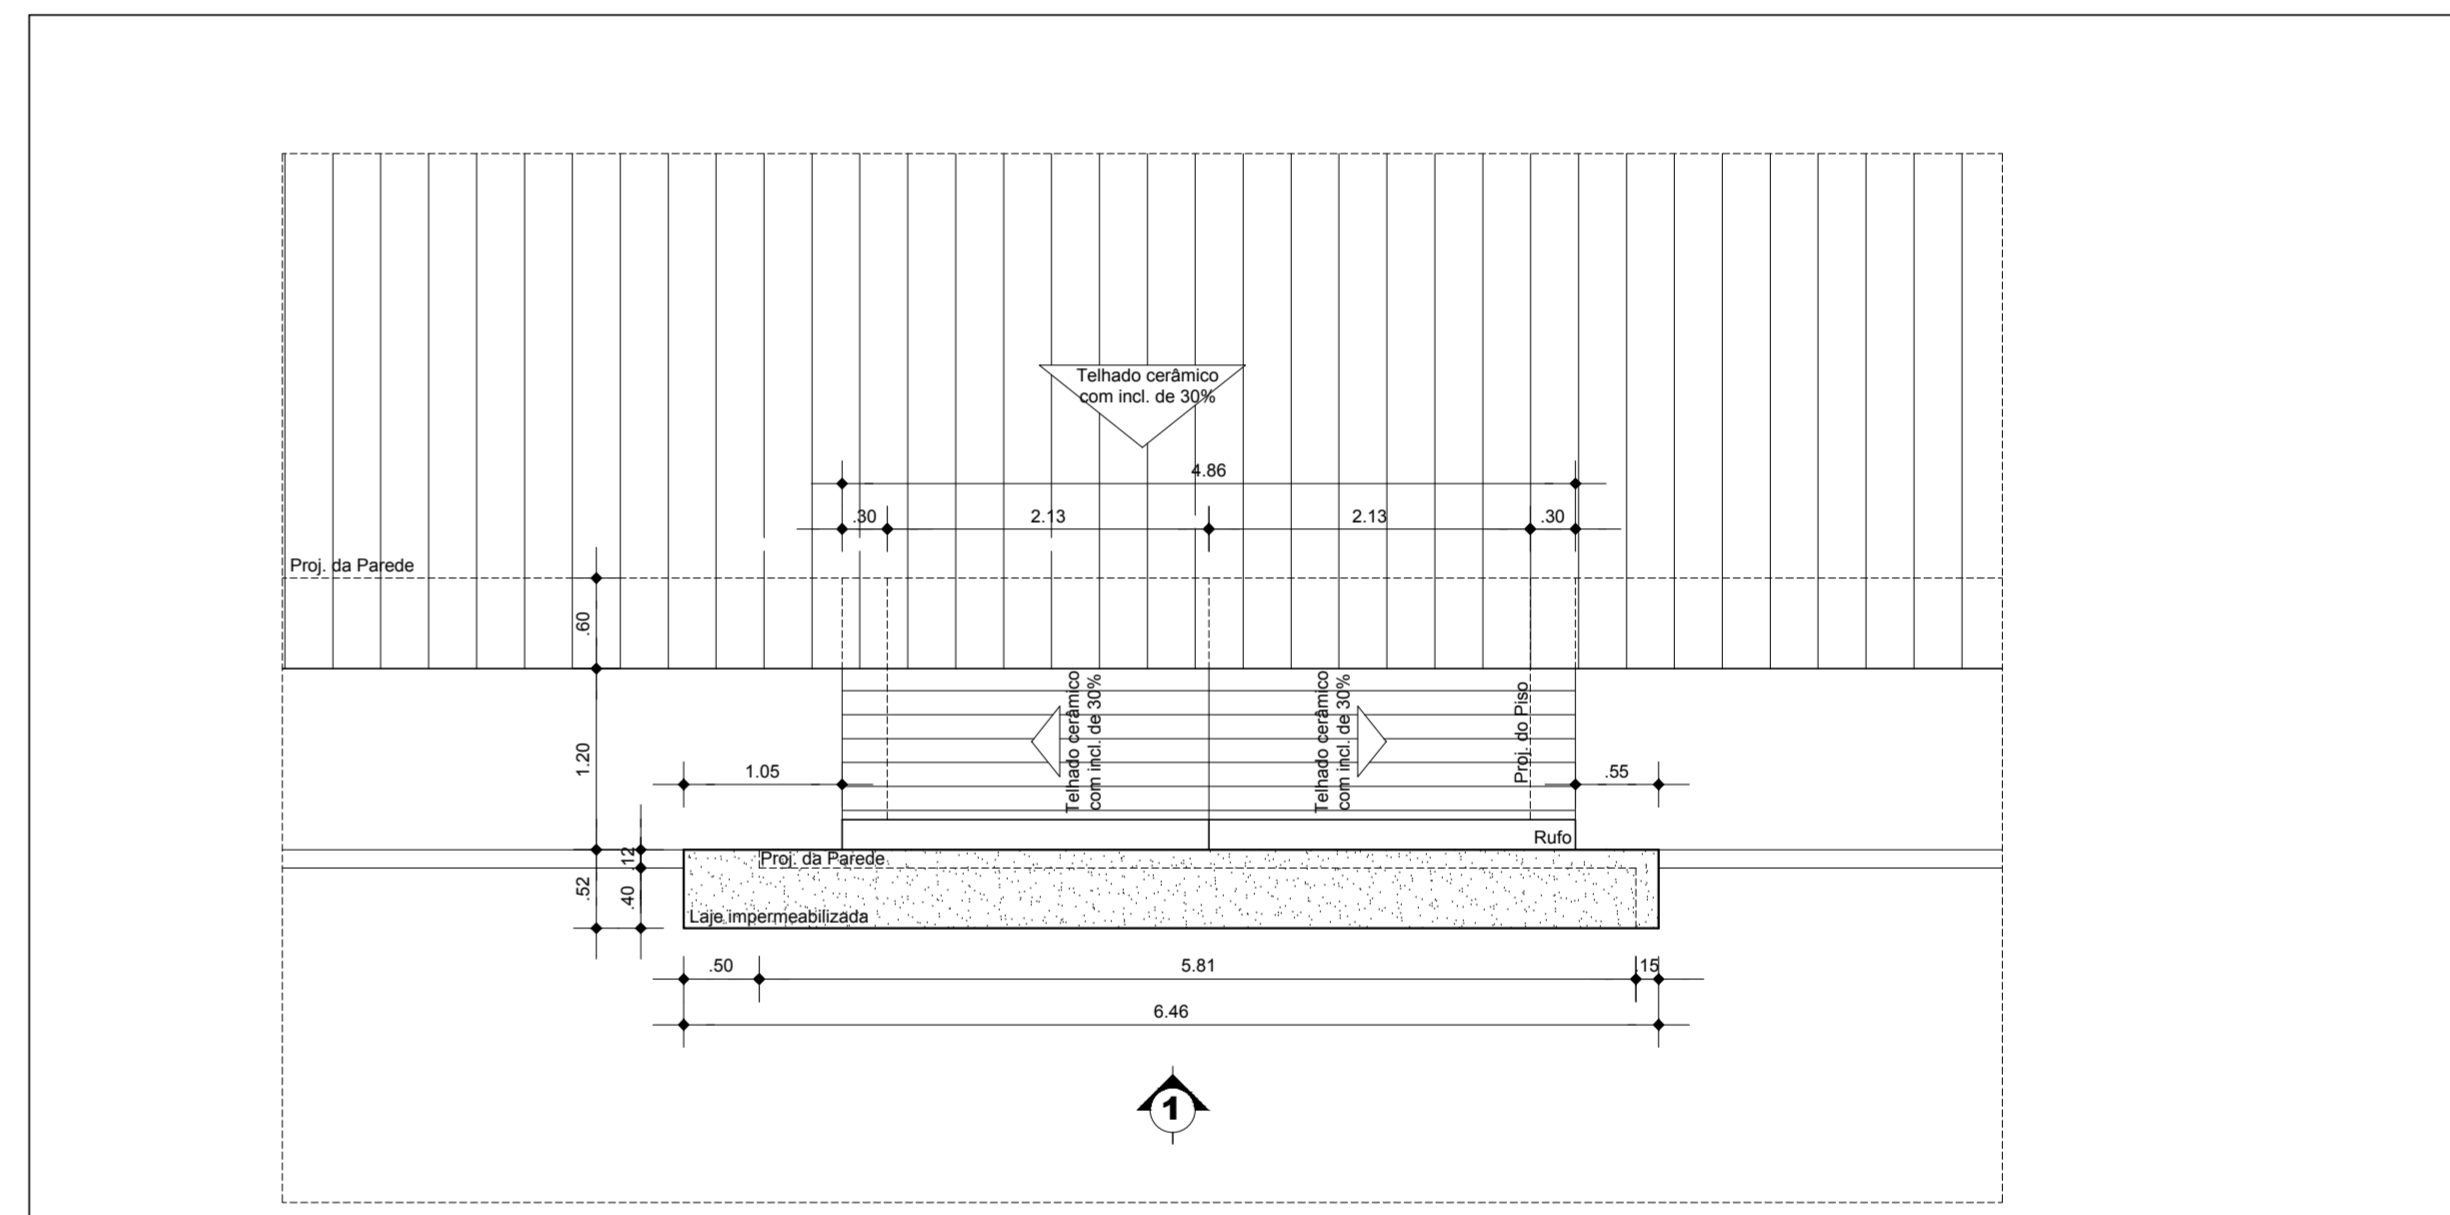


PLANTA DE COBERTURA
ESC. 1:100

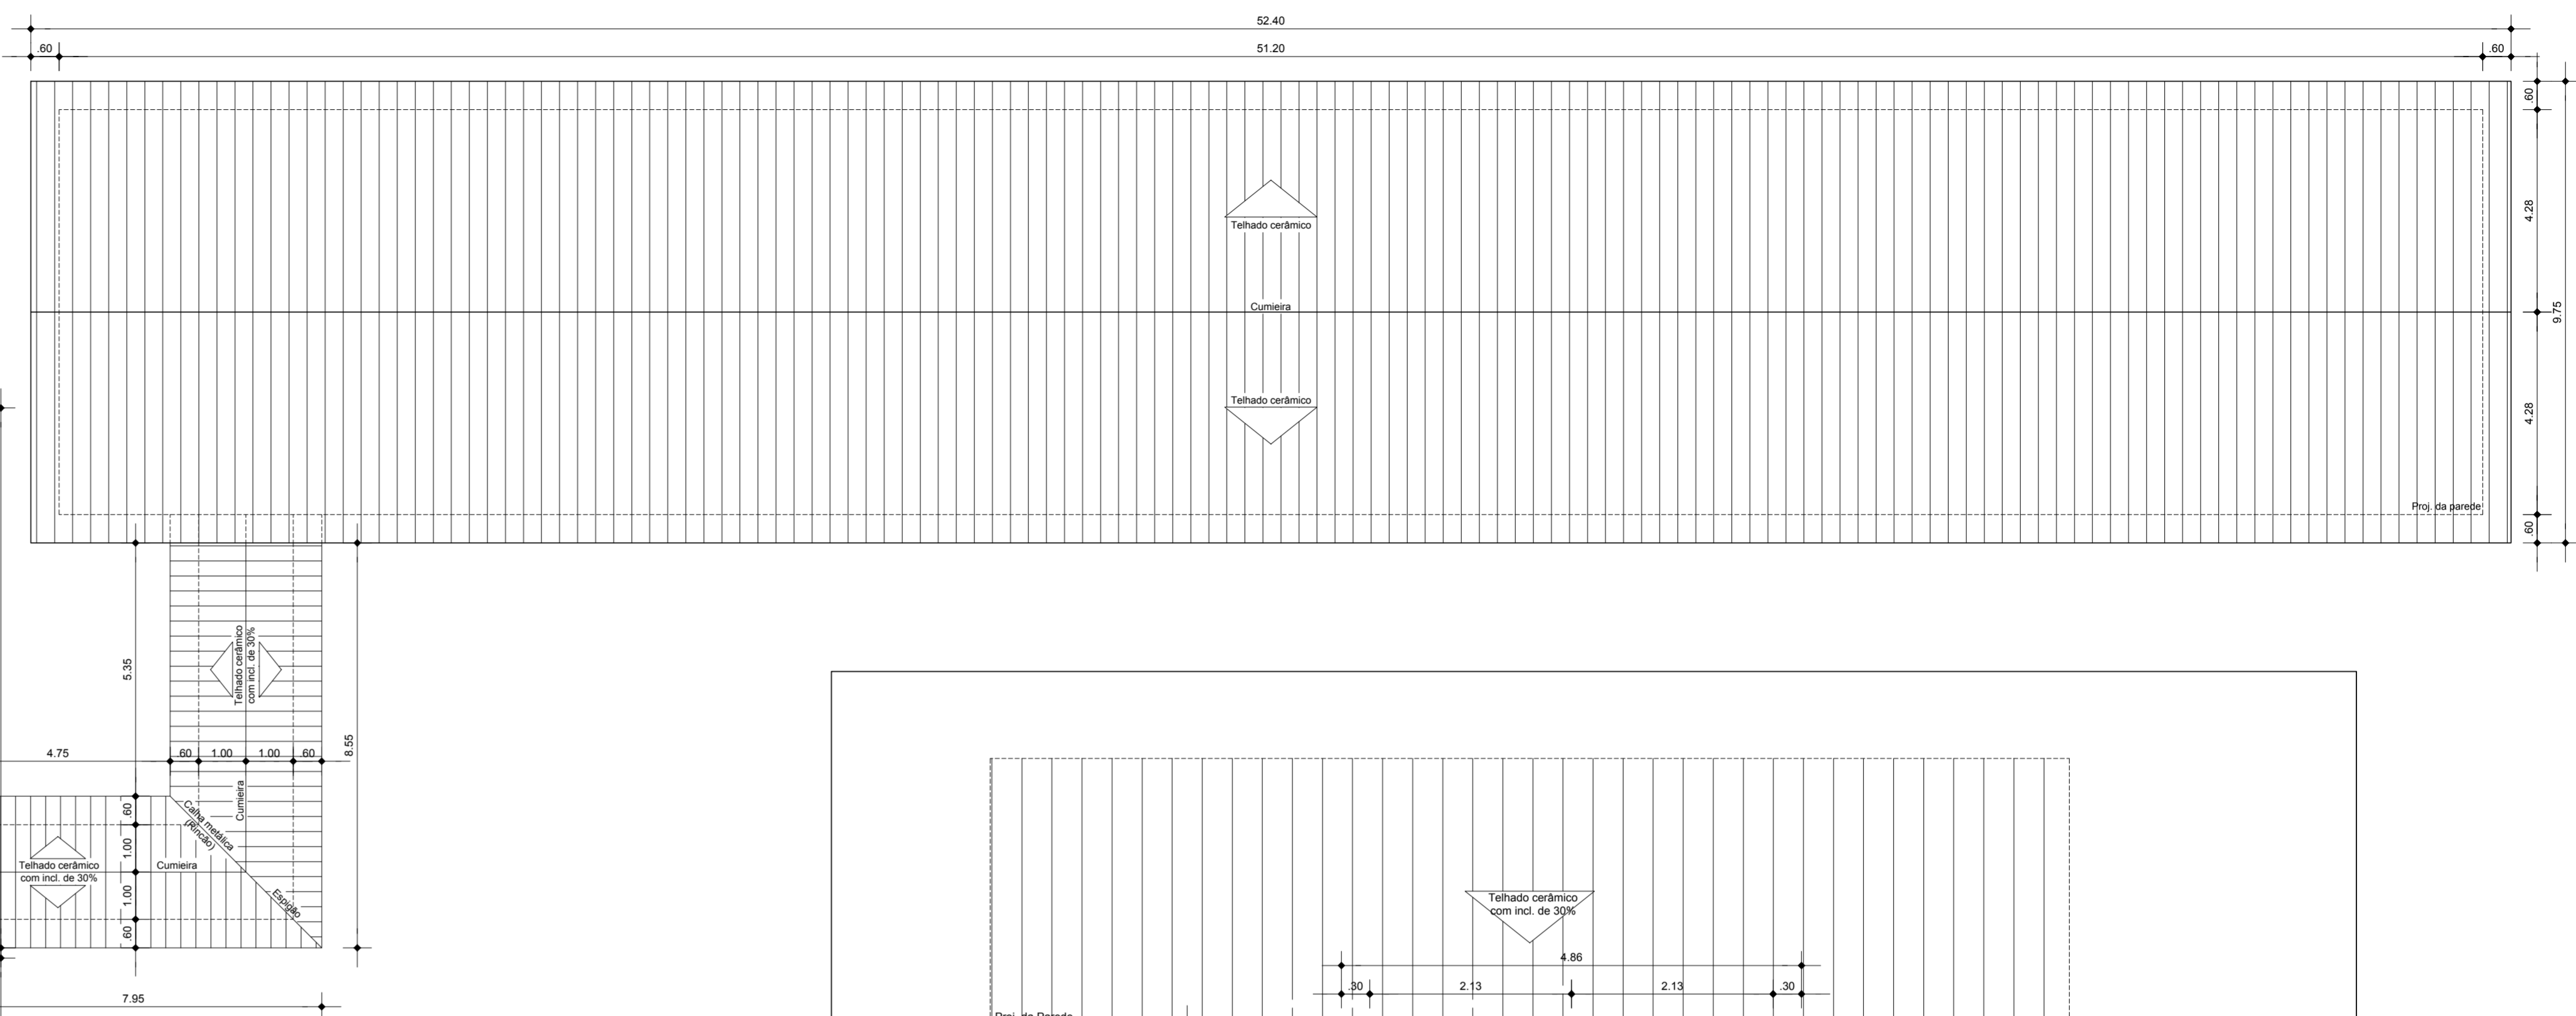

DETALHE 1
ESC. 1:50

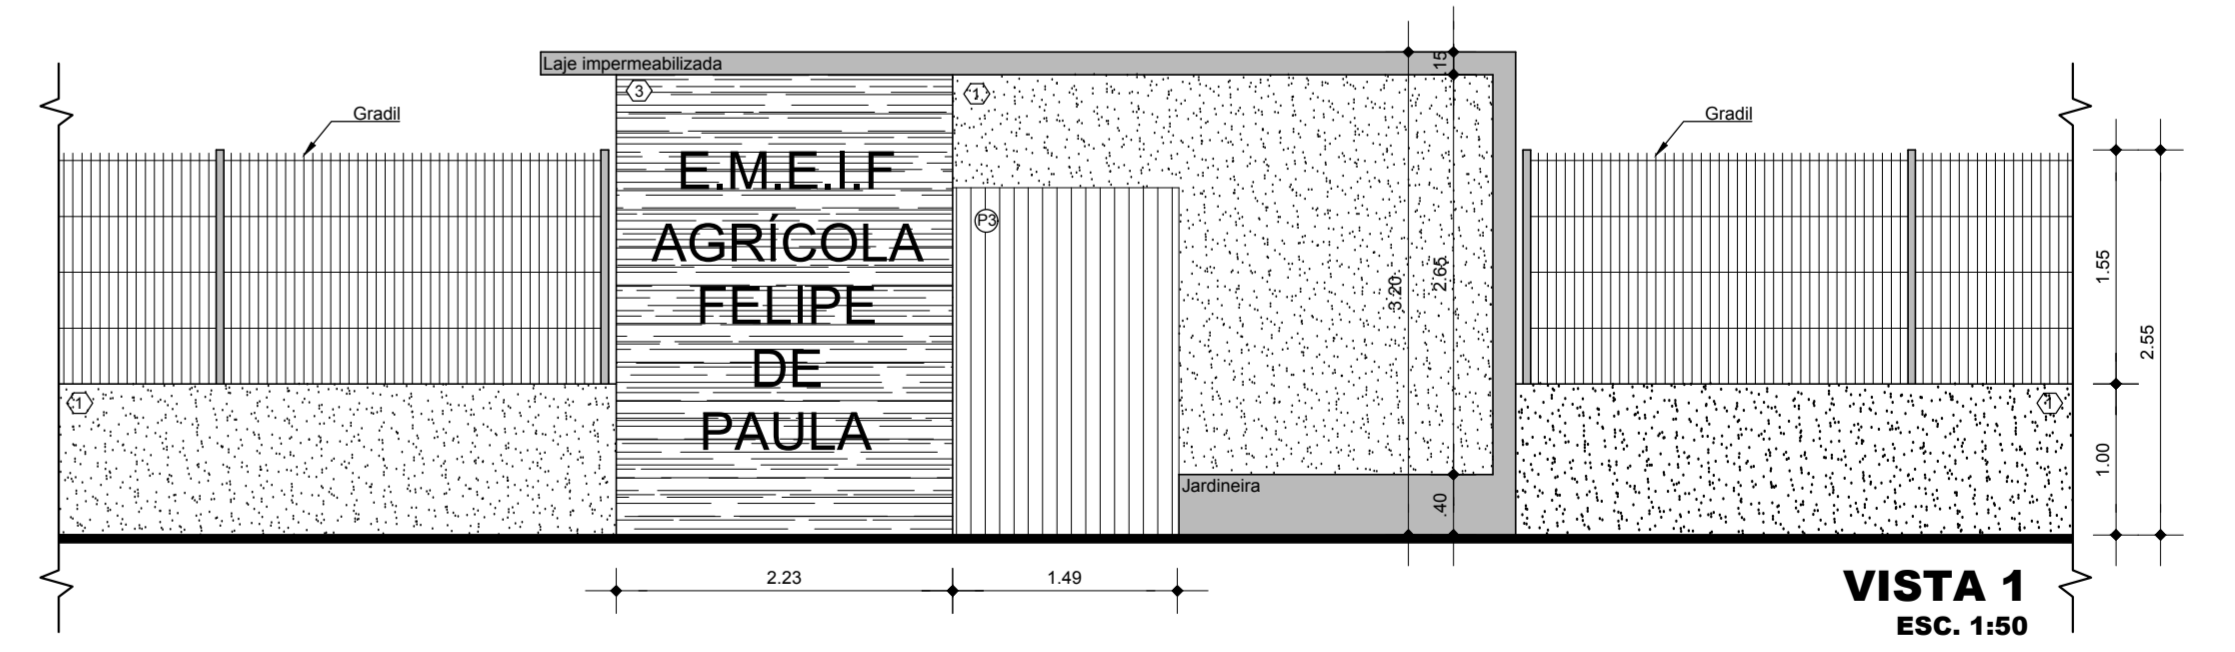

VISTA 1
ESC. 1:50

STATUS CONSULTORIA E GESTÃO DE PROJETOS RESP. TEC.: CESAR EDUARDO MEDEIROS CANELAS FILHO ENG. CIVIL - CREA/PA 150276372-9			
PREFEITURA MUNICIPAL DE SANTA IZABEL DO PARÁ-PA			
OBRA: REFORMA E AMPLIAÇÃO DA ESCOLA FELIPE DE PAULA			PRANCHA
PROJETO: PROJETO ARQUITETÔNICO: PLANTA DE COBERTURA			05
Data: JULHO/2019	Escala: INDICADA	Cidade: SANTA IZABEL DO PARÁ-PA	Revisão: 01