




PLANTA DE COBERTURA
ESCALA 1:125

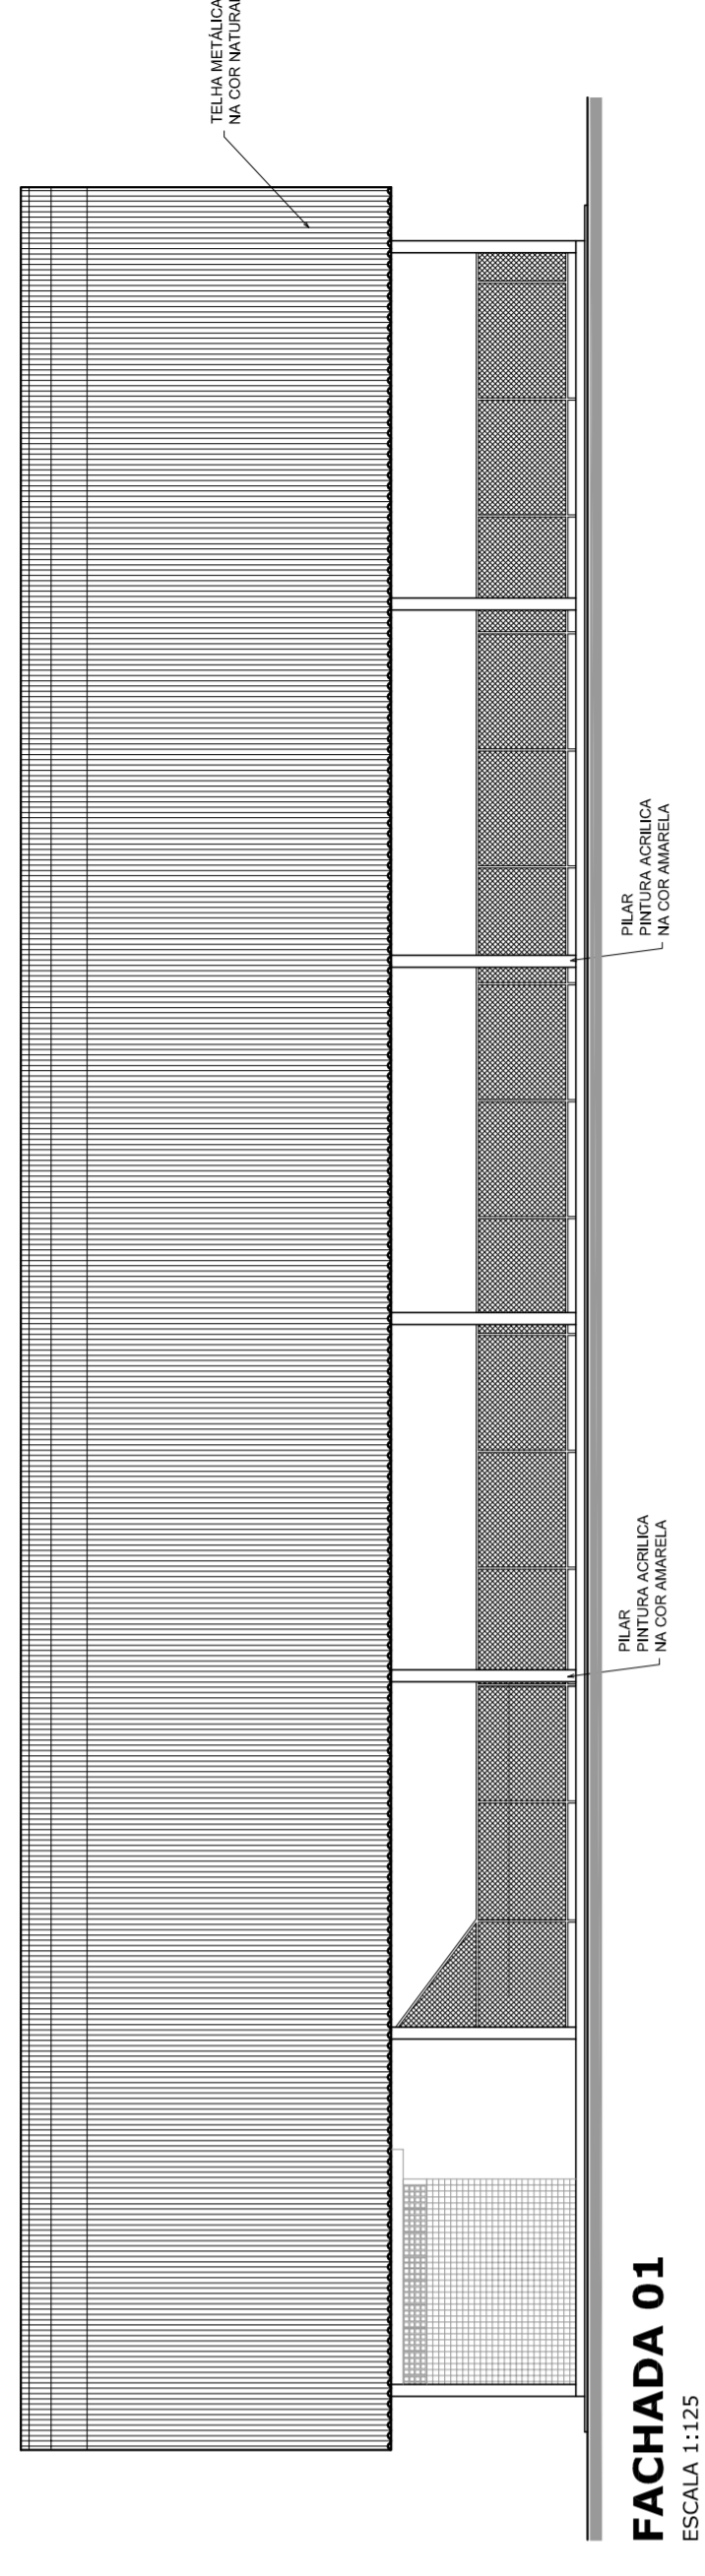


FACHADA 01
ESCALA 1:125

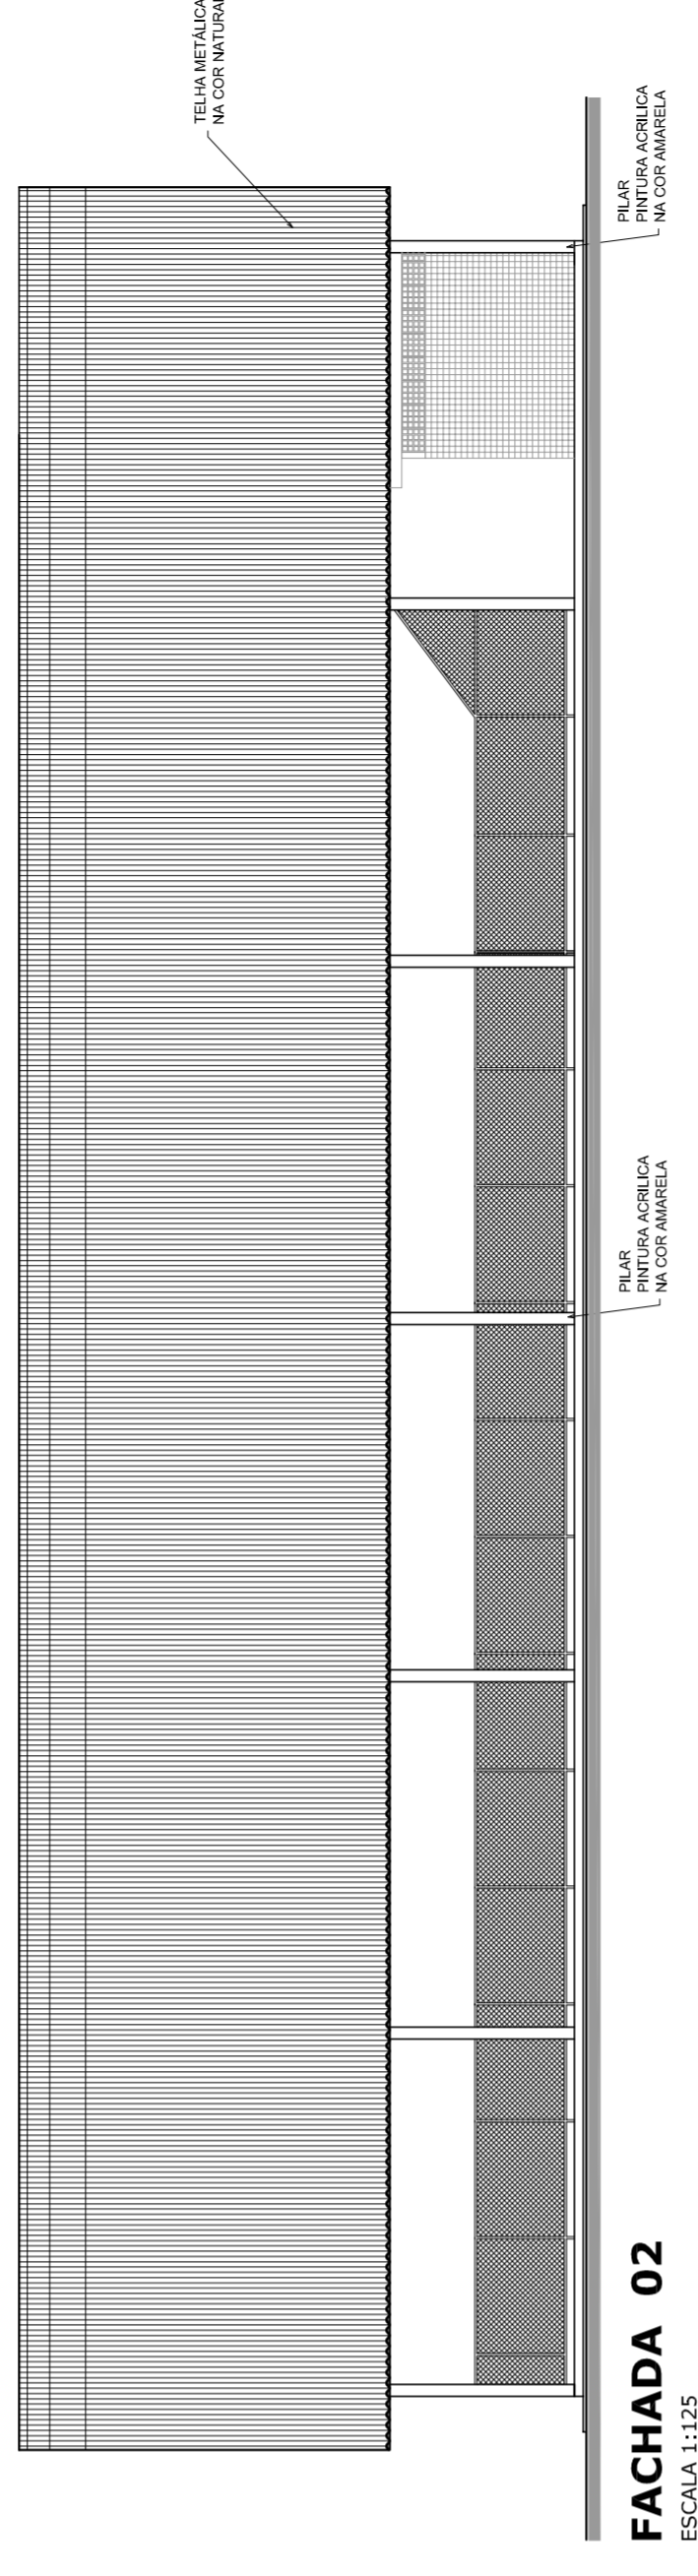

FACHADA 02
ESCALA 1:125

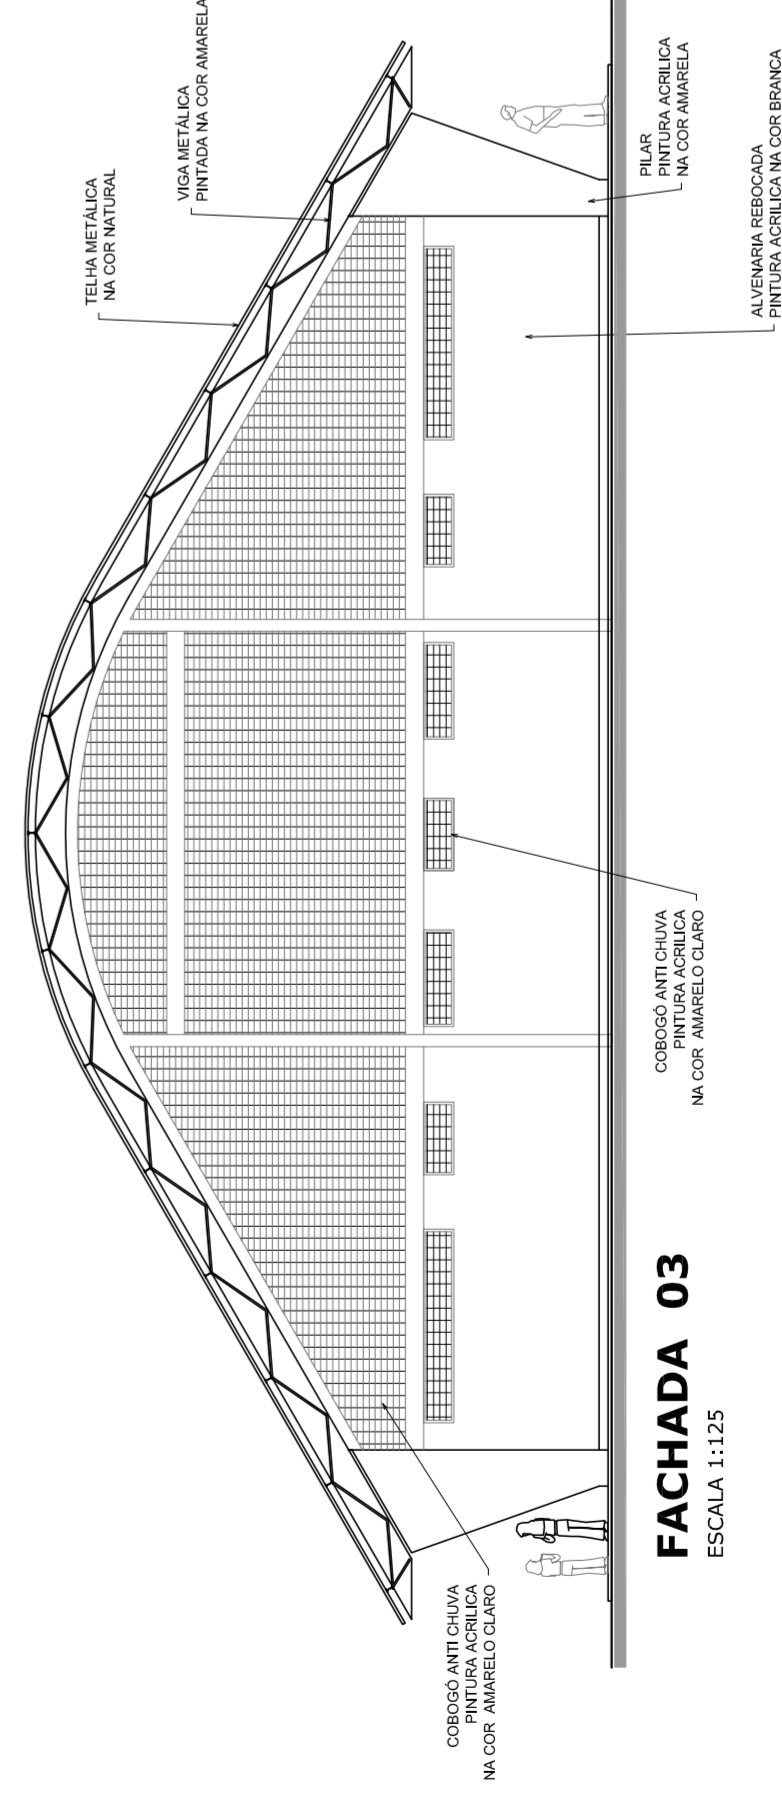

FACHADA 03
ESCALA 1:125

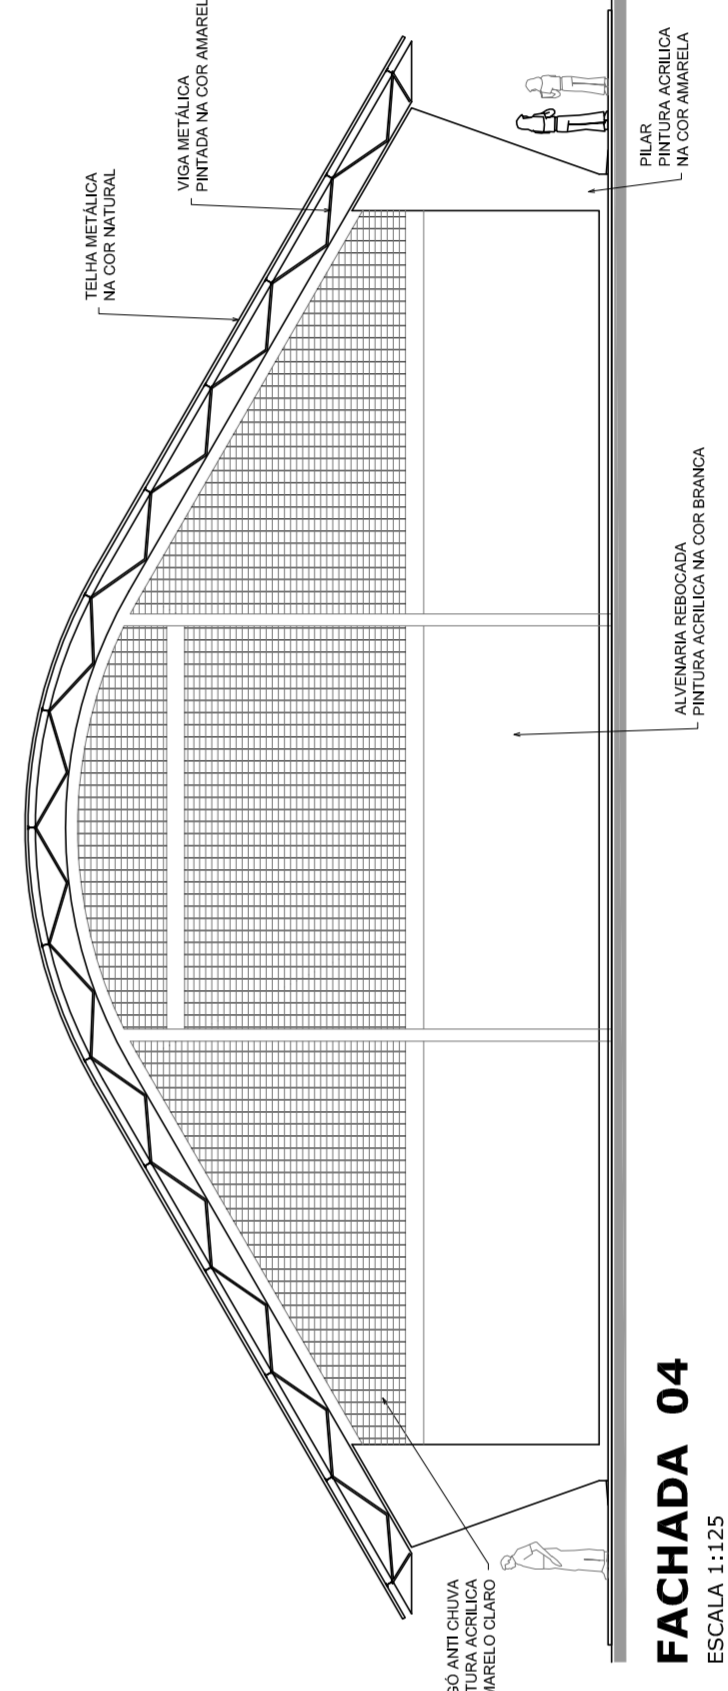

FACHADA 04
ESCALA 1:125

GOVERNO FEDERAL
BRASIL
PAIS RICO E PAIS SEM POBREZA

Ministério da Educação
FAFE
Fundação Nacional de Desenvolvimento da Educação

PROJETO PADRÃO - FNDE

MUNICÍPIO – UF:	
PROPRIETÁRIO:	
ENDEREÇO:	
PROPRIETÁRIO:	
RESP. TÉCNICO	CREA
DLFO	CREA
	RA
OBSERVAÇÕES:	

QUADRA COBERTA COM VESTIÁRIO	
PROJETO ARQUITETÔNICO	
CORRELAÇÃO CGEST - Coordenação Geral de Infraestrutura Educativa	QUADRA COBERTA PLANTA DE COBERTURA E FACHADAS
FORMATO A1 (841 X 594)	ESCALA 1/125 DATA EMISSÃO R.00 R.00 R.00 JULHO/2011
ARQ	
FRANCHA 02/05	