




**VESTIÁRIO - PLANTA DE COBERTURA**  
ESCALA 1:50

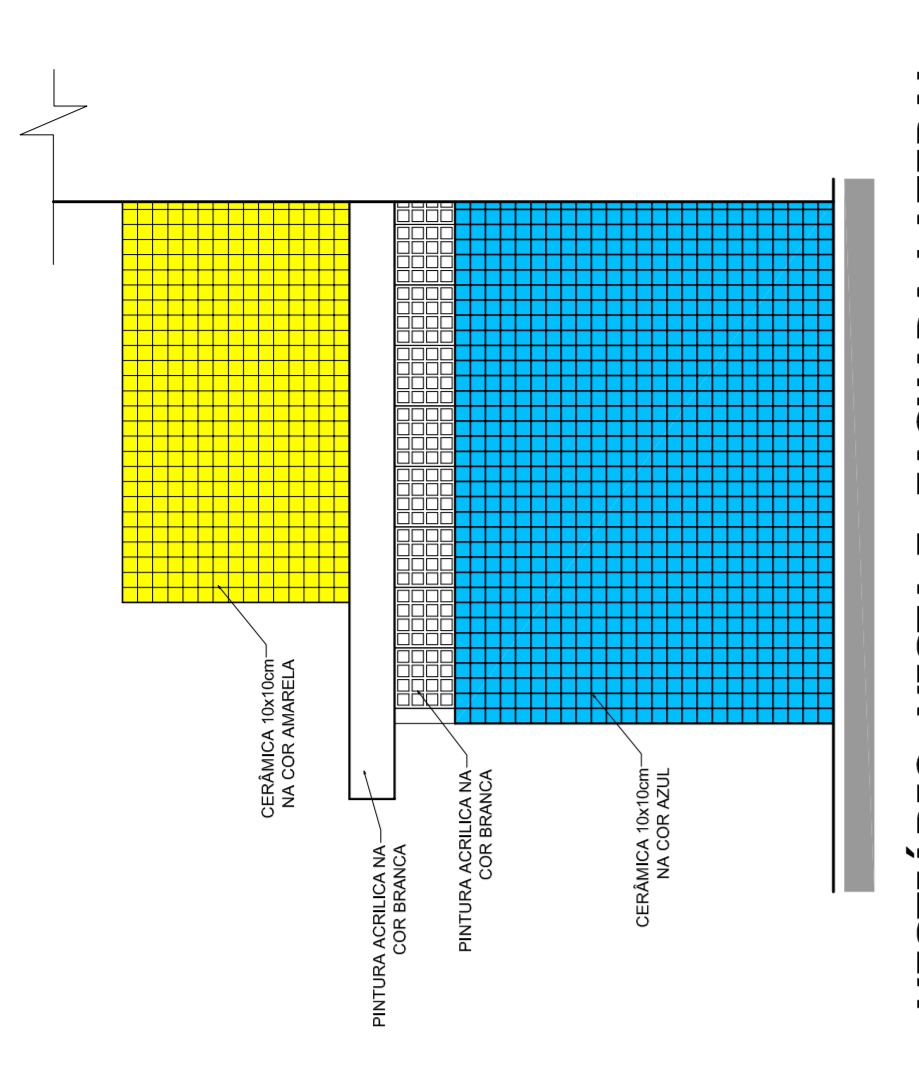


**VESTIÁRIO: VISTA F- FACHADA LATERAL**  
ESCALA 1:50

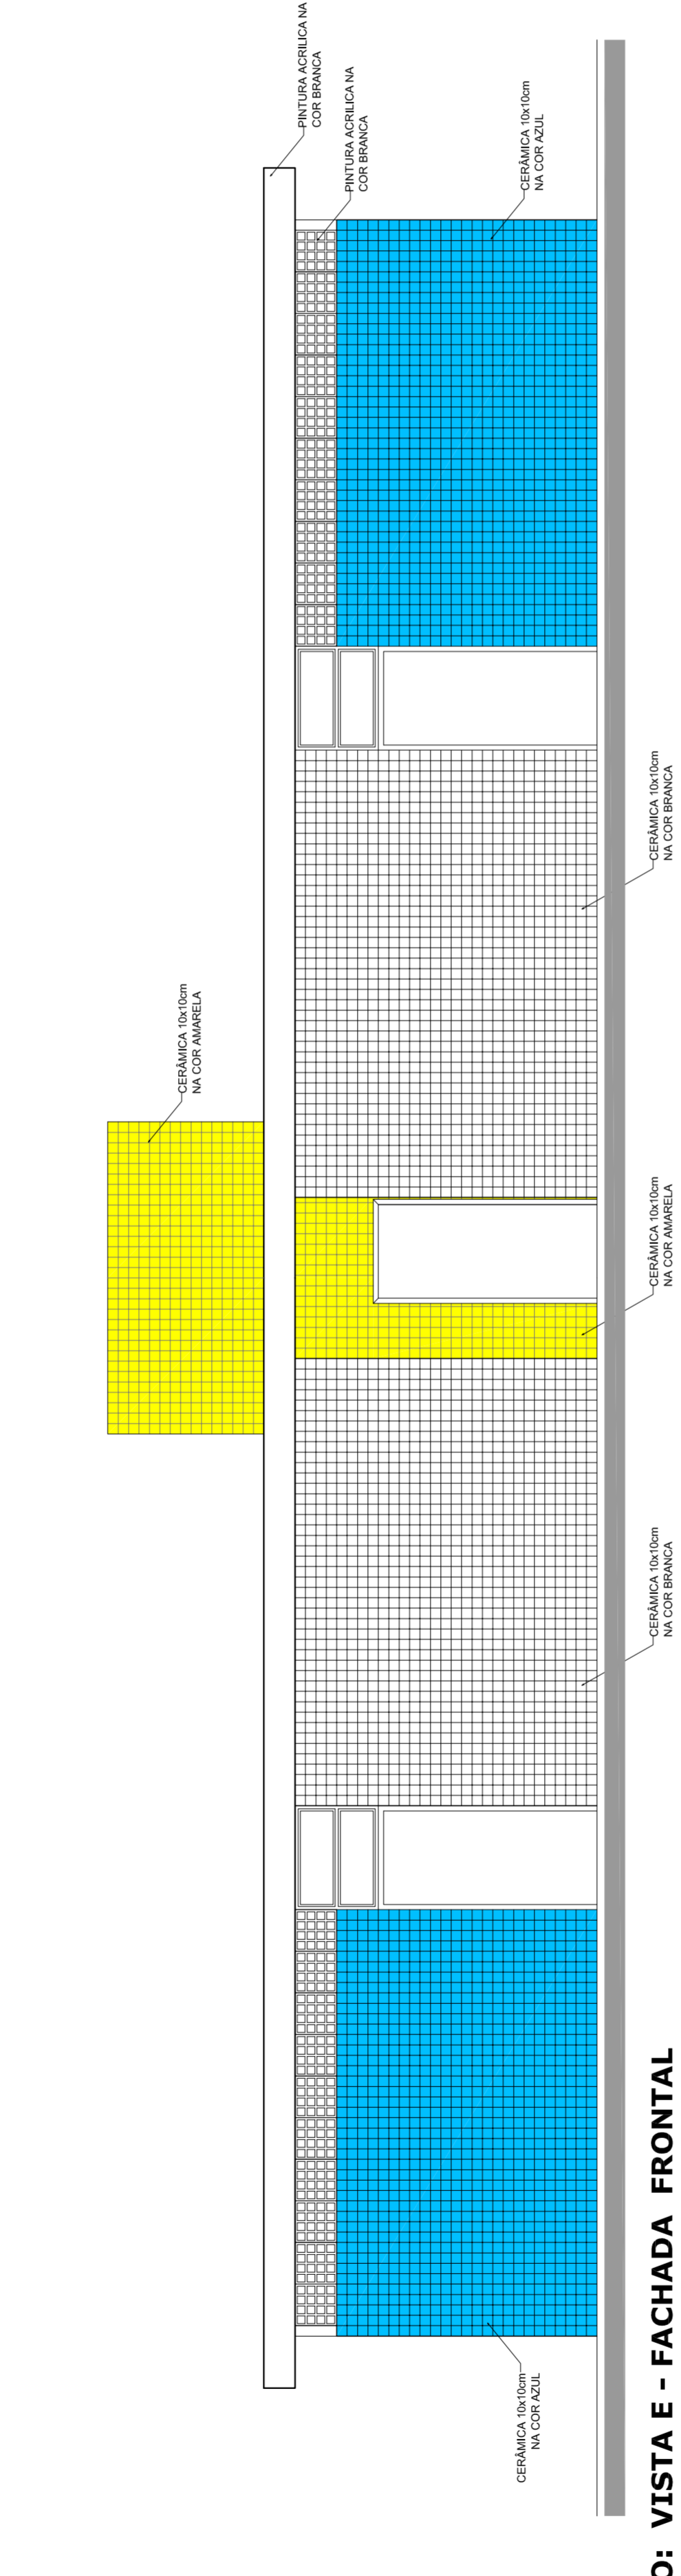


**VESTIÁRIO: VISTA E - FACHADA FRONTAL**  
ESCALA 1:50

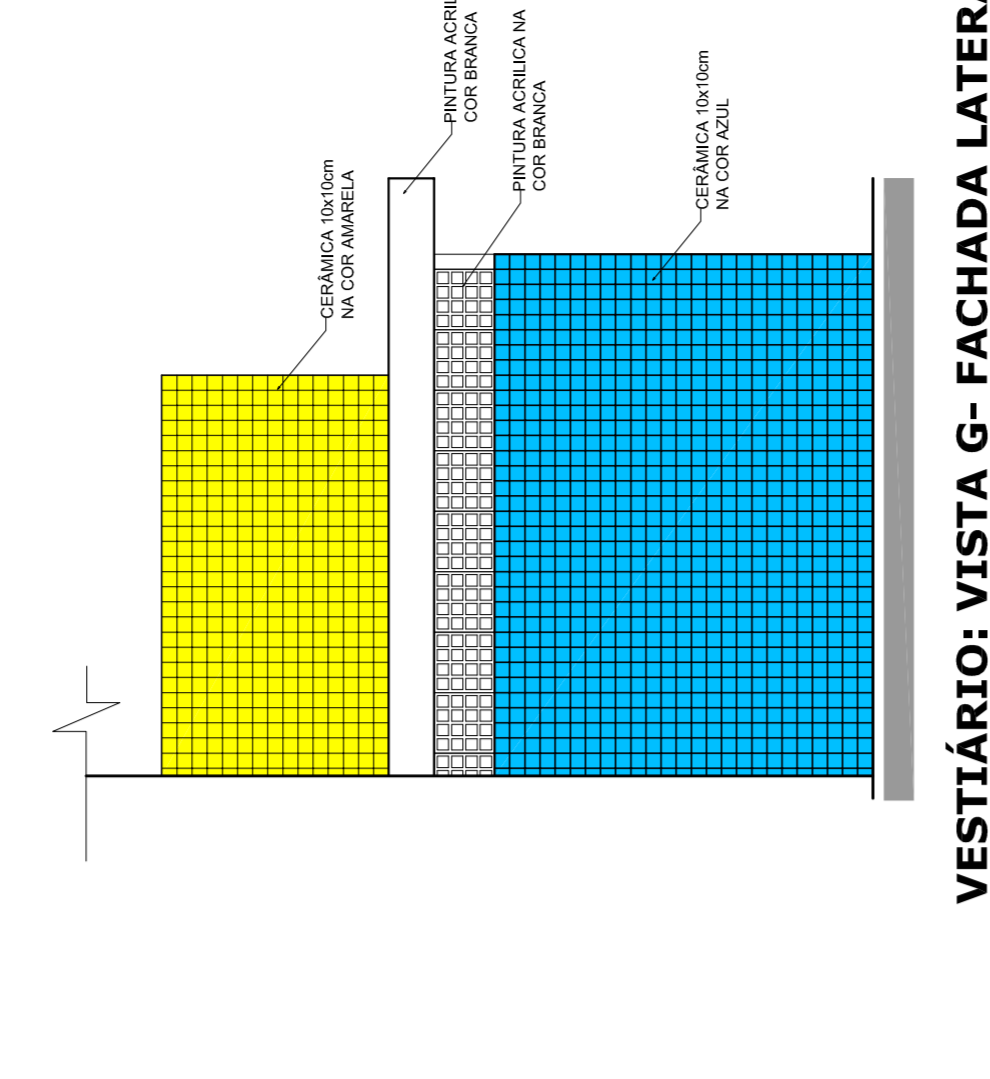

**VESTIÁRIO: VISTA G- FACHADA LATERAL**  
ESCALA 1:50

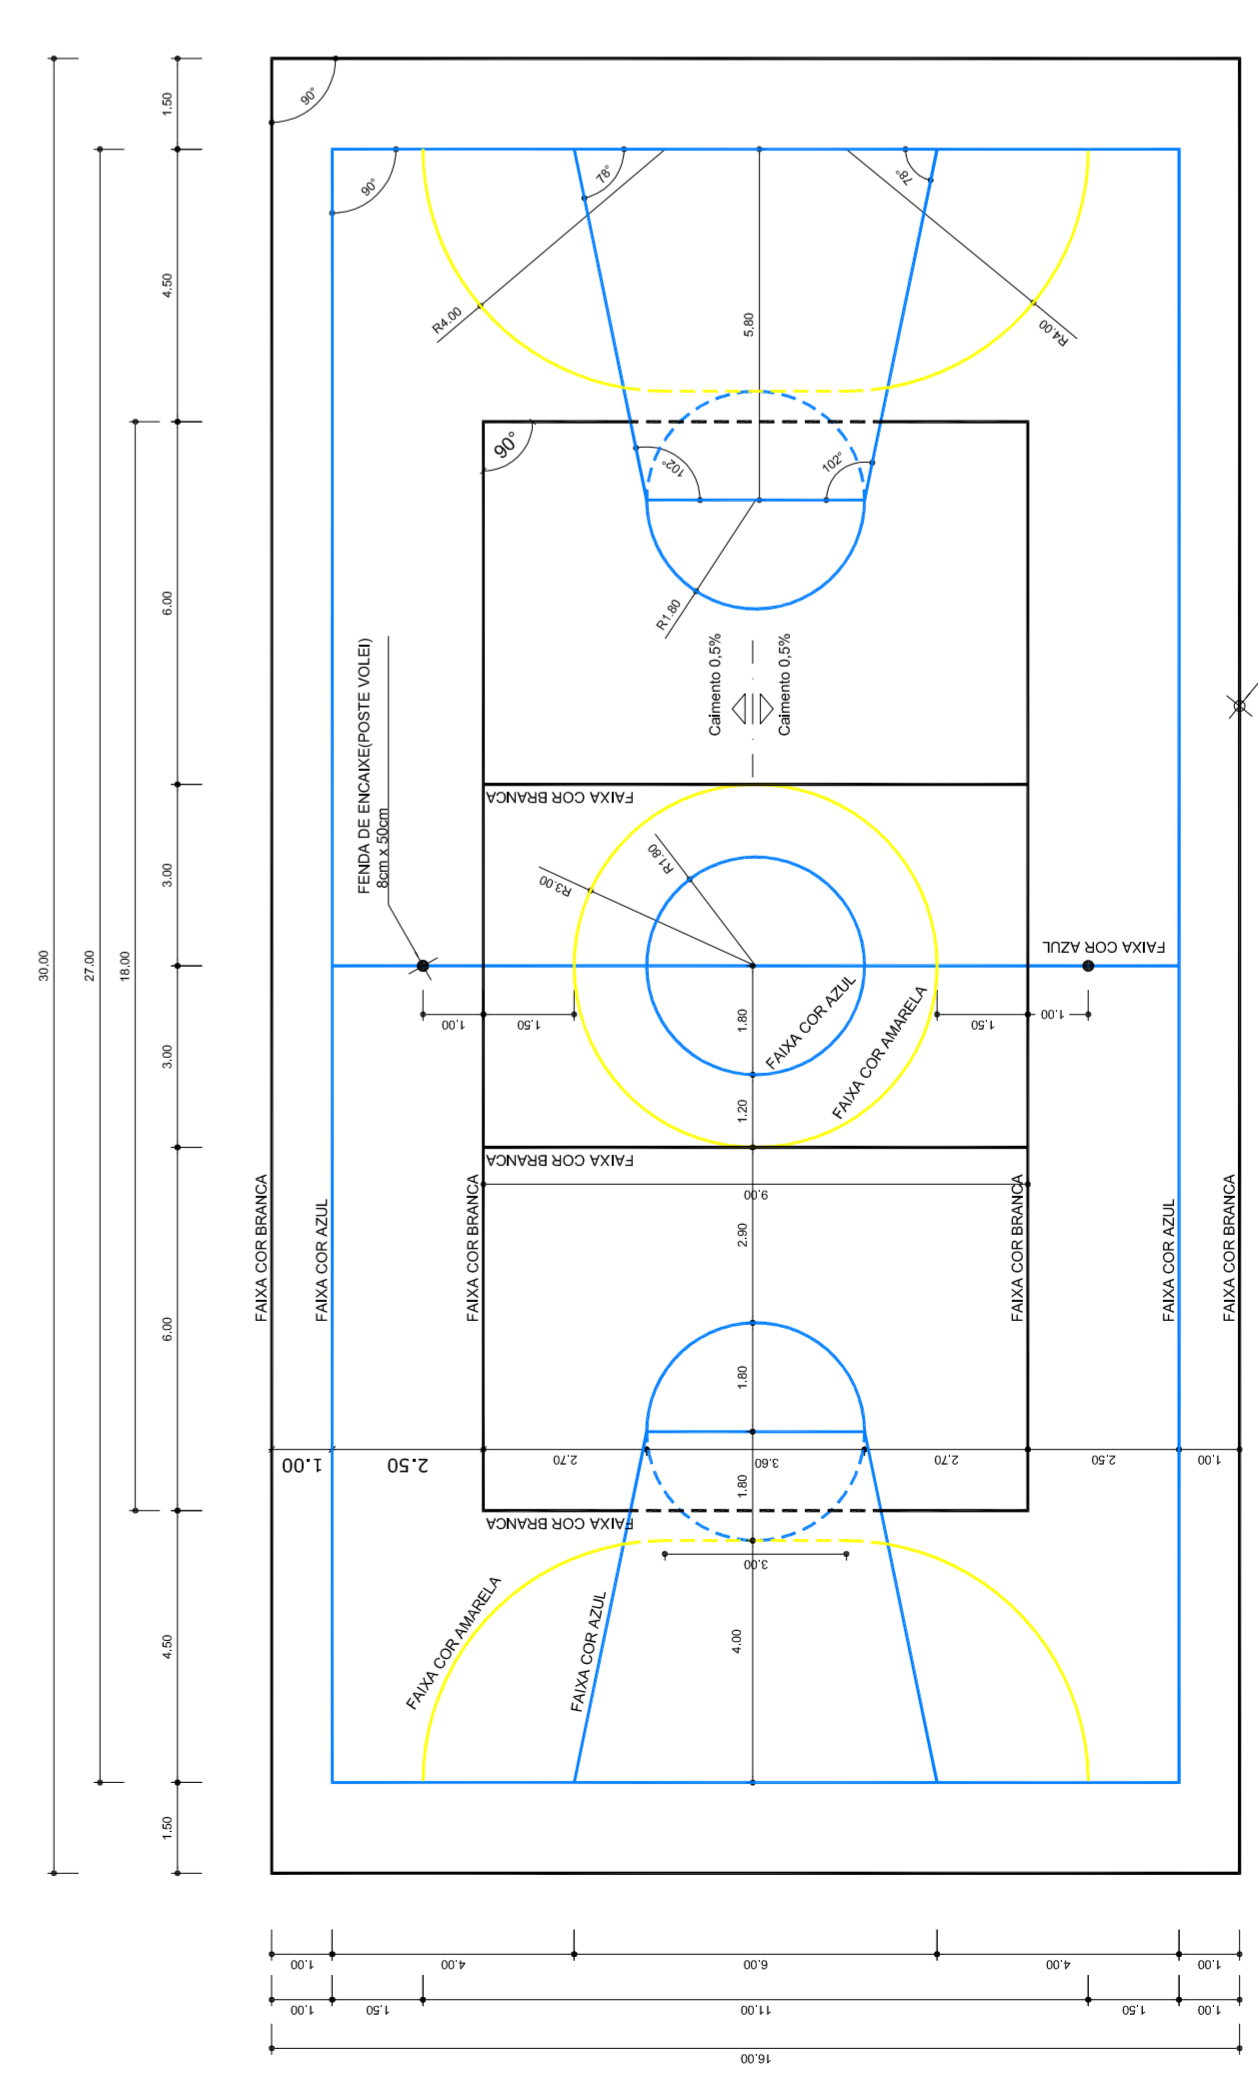

**PINTURA DO PISO DA QUADRA - FAIXAS**  
ESCALA 1:125

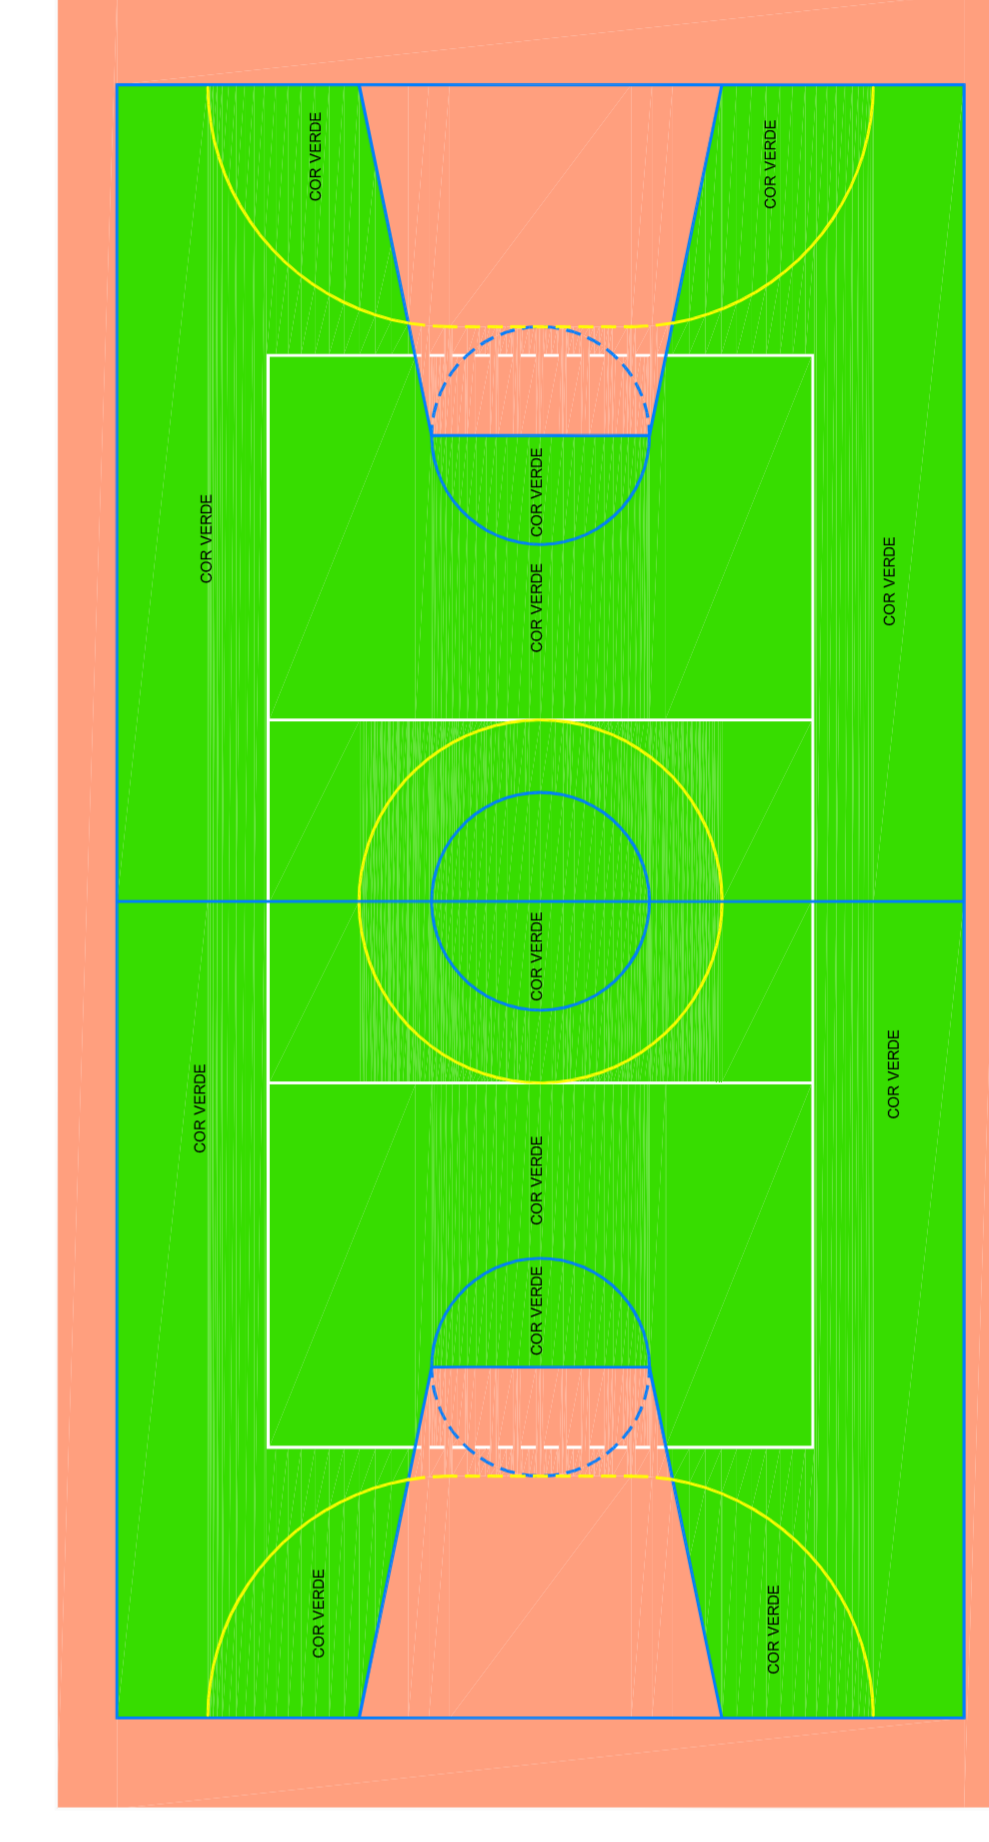

**PINTURA DO PISO DA QUADRA - ÁREA INTERNA**  
ESCALA 1:125

<b>PROJETO PADRÃO - FNDE</b>	
MUNICÍPIO – UF:	_____
PROPRIETÁRIO:	_____
ENDEREÇO:	_____
PROPRIETÁRIO:	_____
RESP. TÉCNICO:	_____
DILFO	CREA _____
	RA _____
OBSERVAÇÕES:	
<b>QUADRA COBERTA COM VESTIÁRIO</b> <b>PROJETO ARQUITETÔNICO</b>	
COORDENAÇÃO CGEST - Coordenação Geral de Infraestrutura Educacional	QUADRA COBERTA DETALHE PINTURA DO PISO VESTIÁRIO: COBERTURA E FACHADAS
REVISÃO R:00	INDICADA DATA EMISSÃO JULHO/2011
FORMATO A1 (841 X 594)	FRANCHA 04/05