



COBERTURA EM FIBROCIMENTO  
OU PLACA DE CONCRETO


CAIMENTO 10%

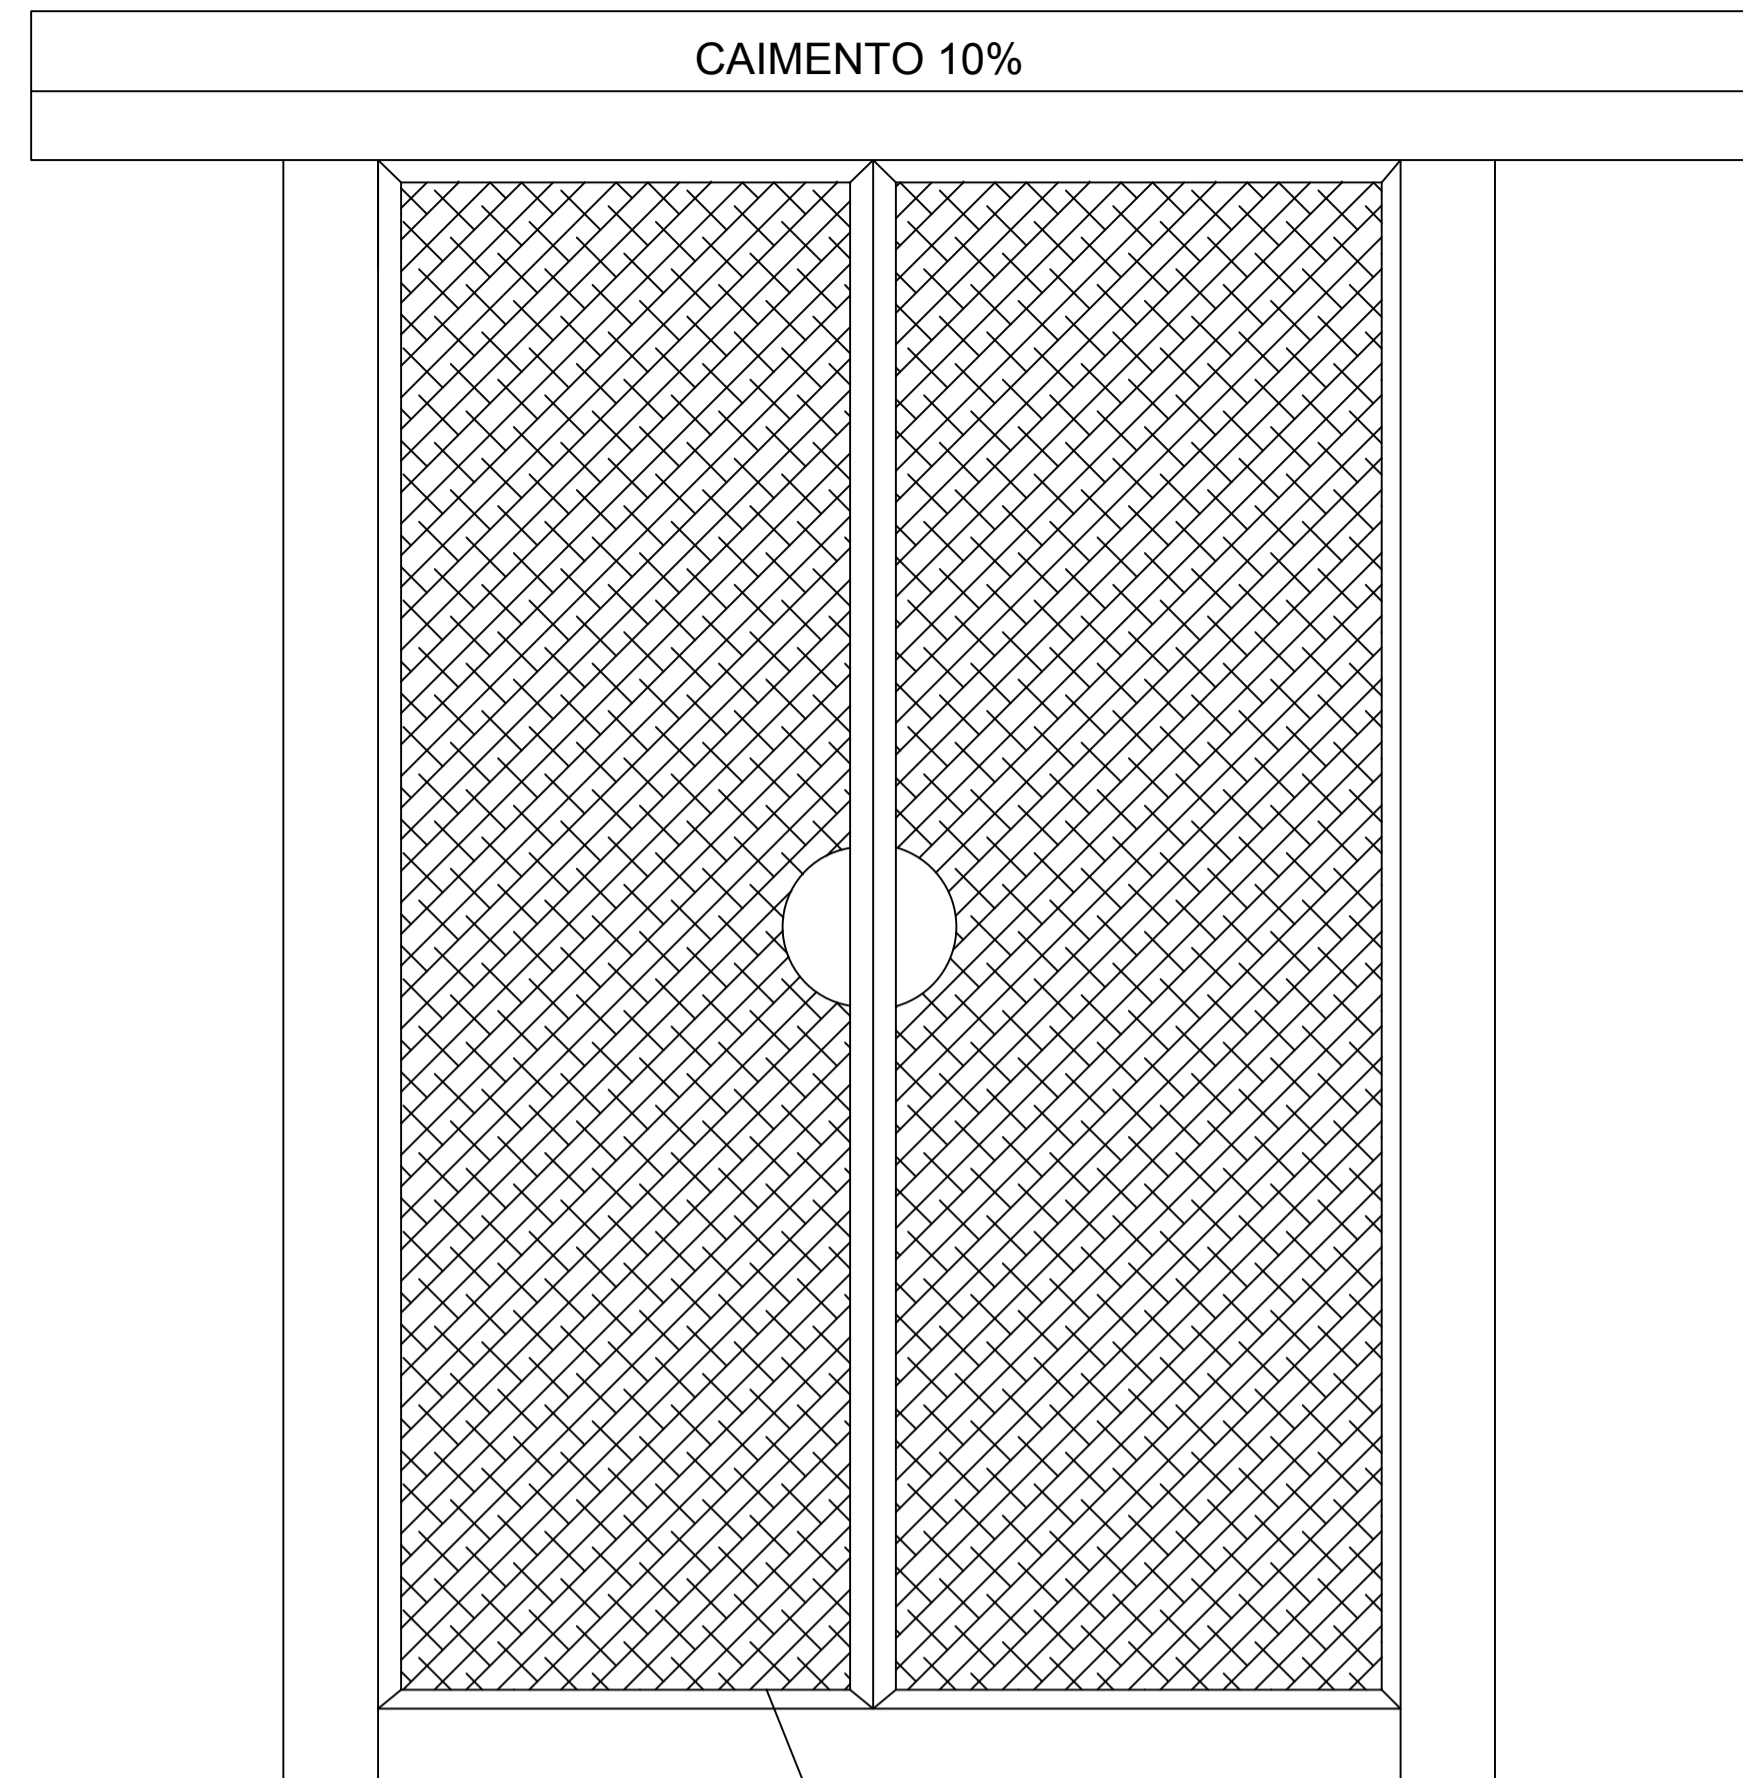


CORTE B-B  
S/ ESCALA

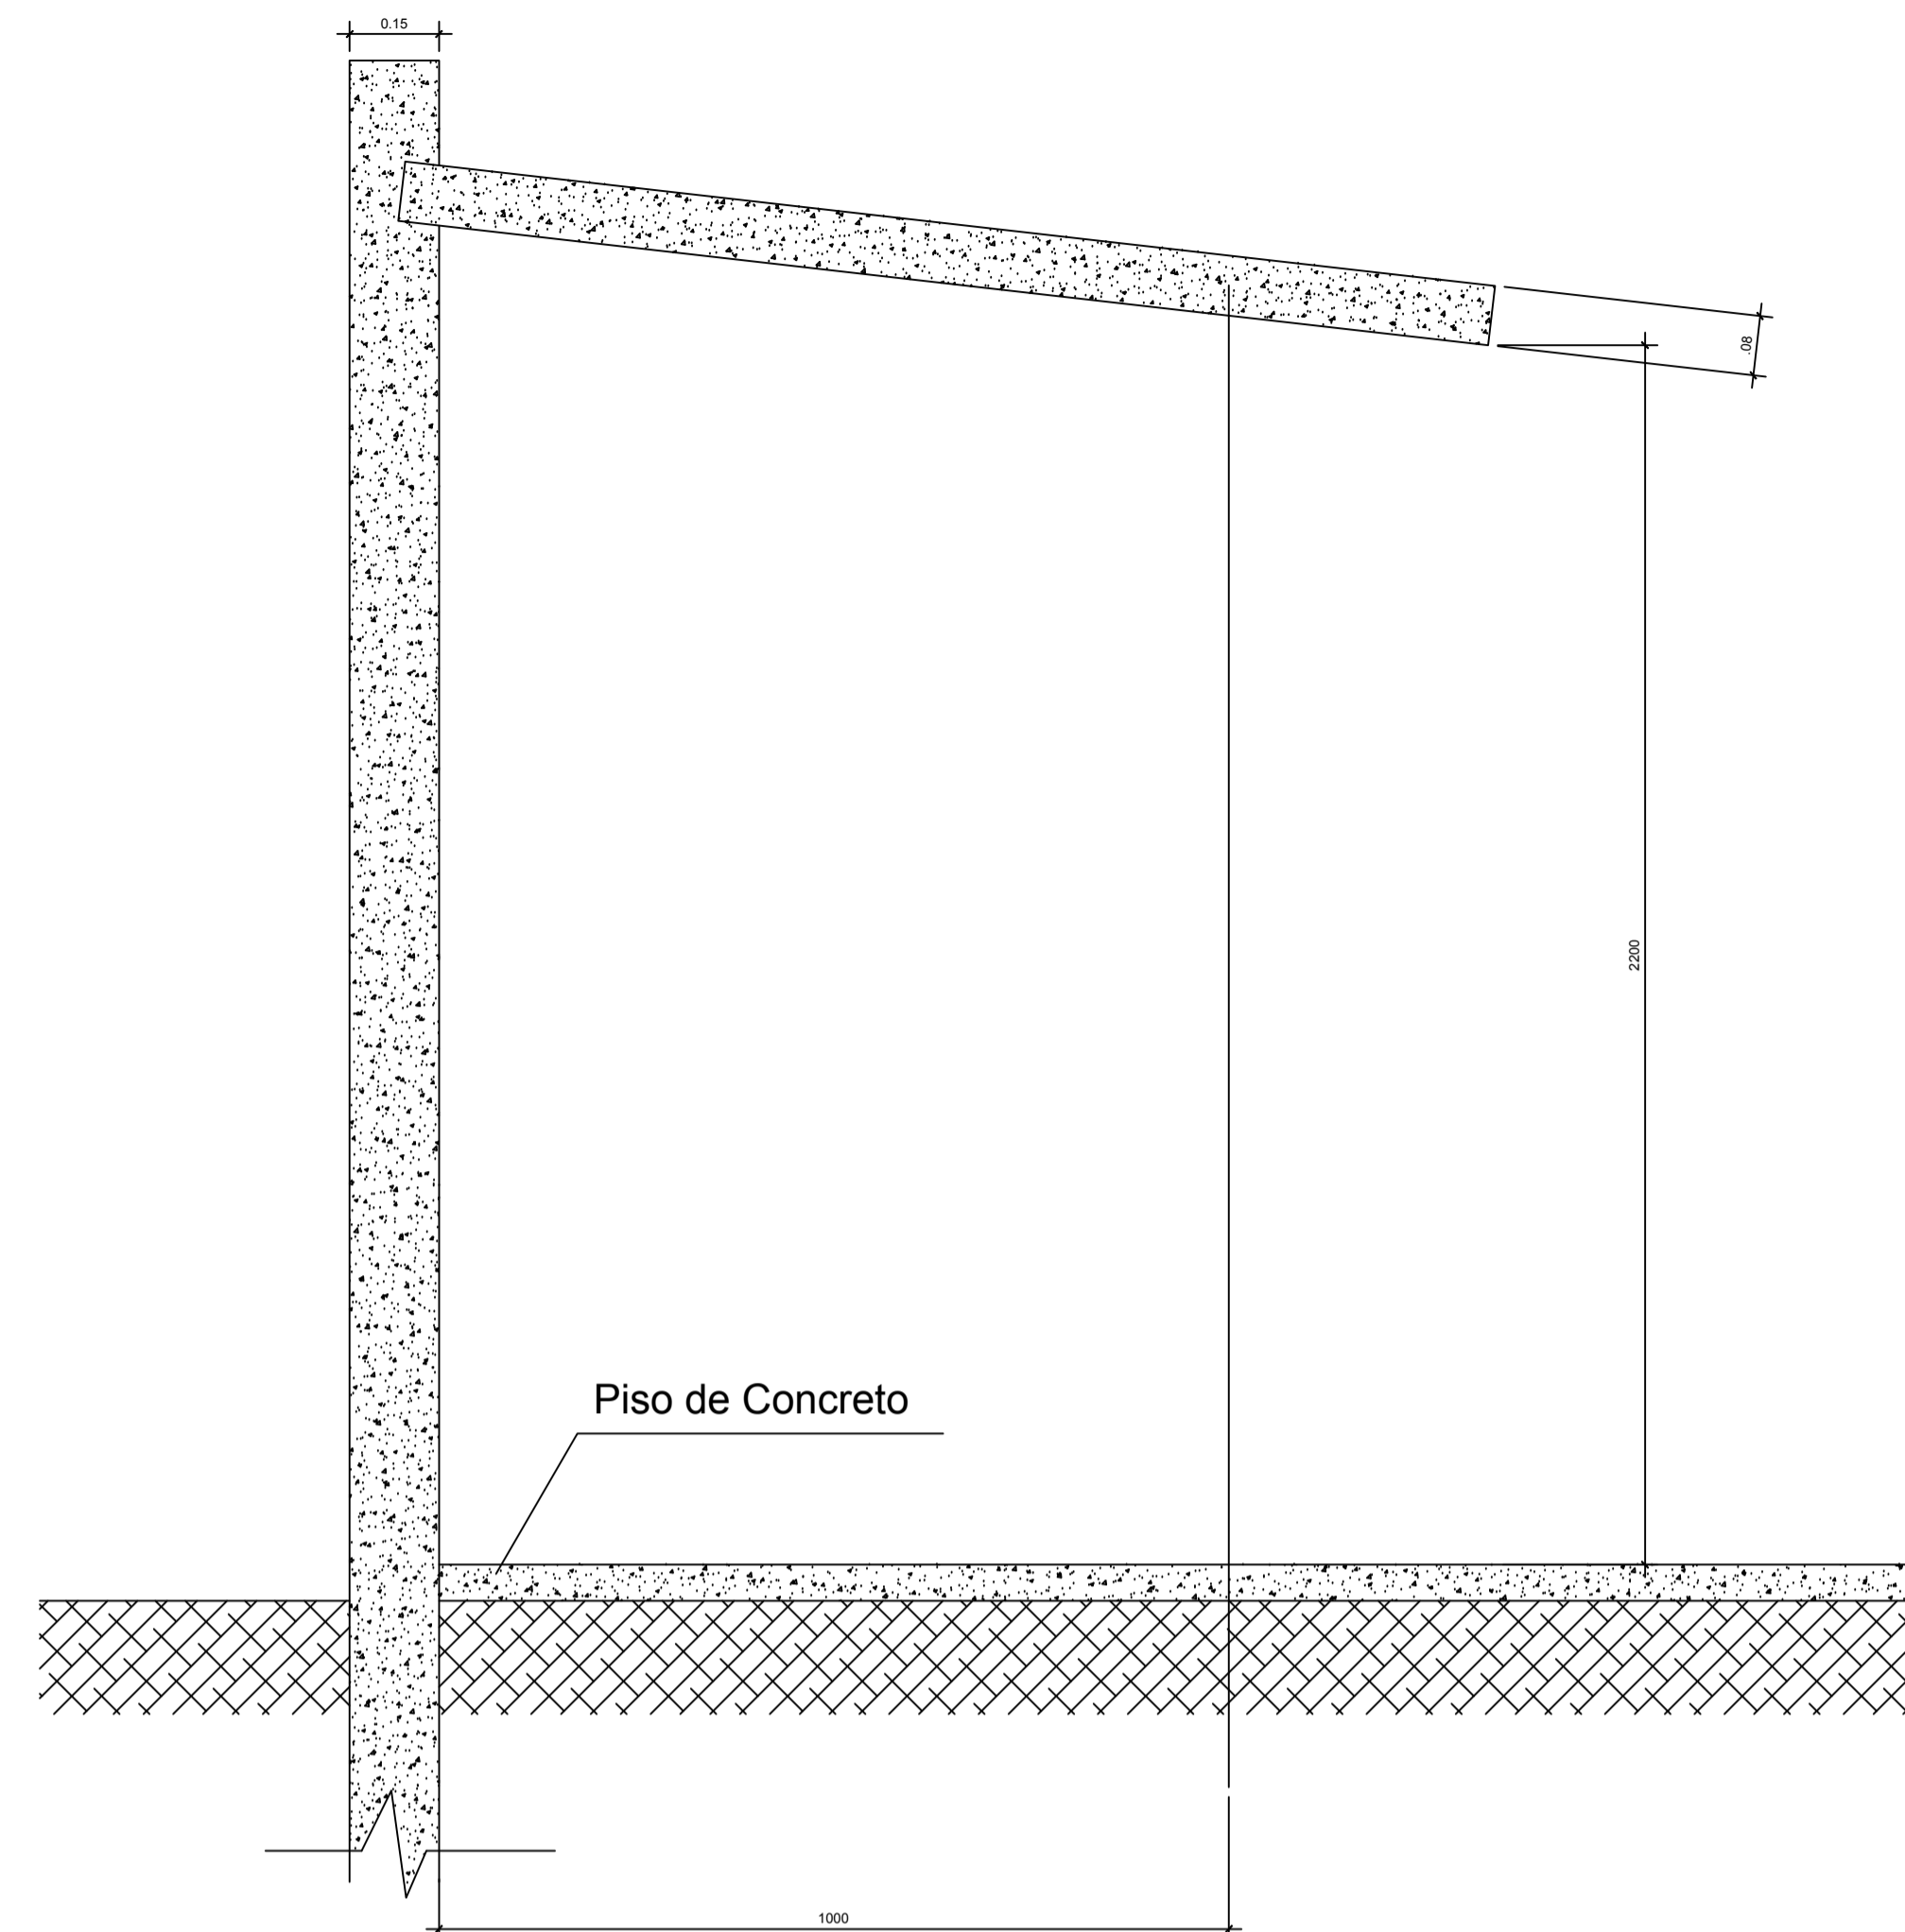


CORTE A-A  
S/ ESCALA

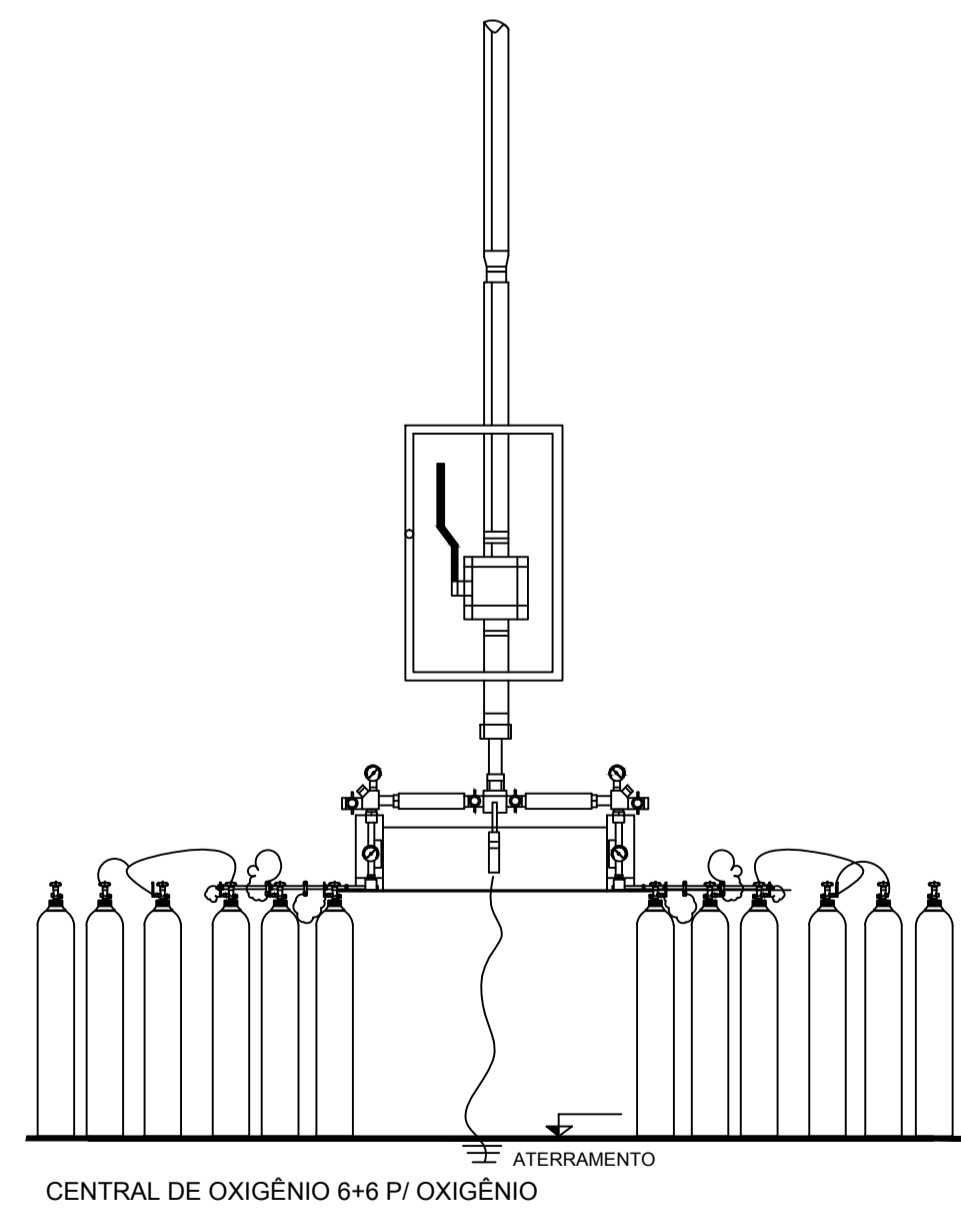

CENTRAL DE OXIGÊNIO 6+6 P/ OXIGÊNIO

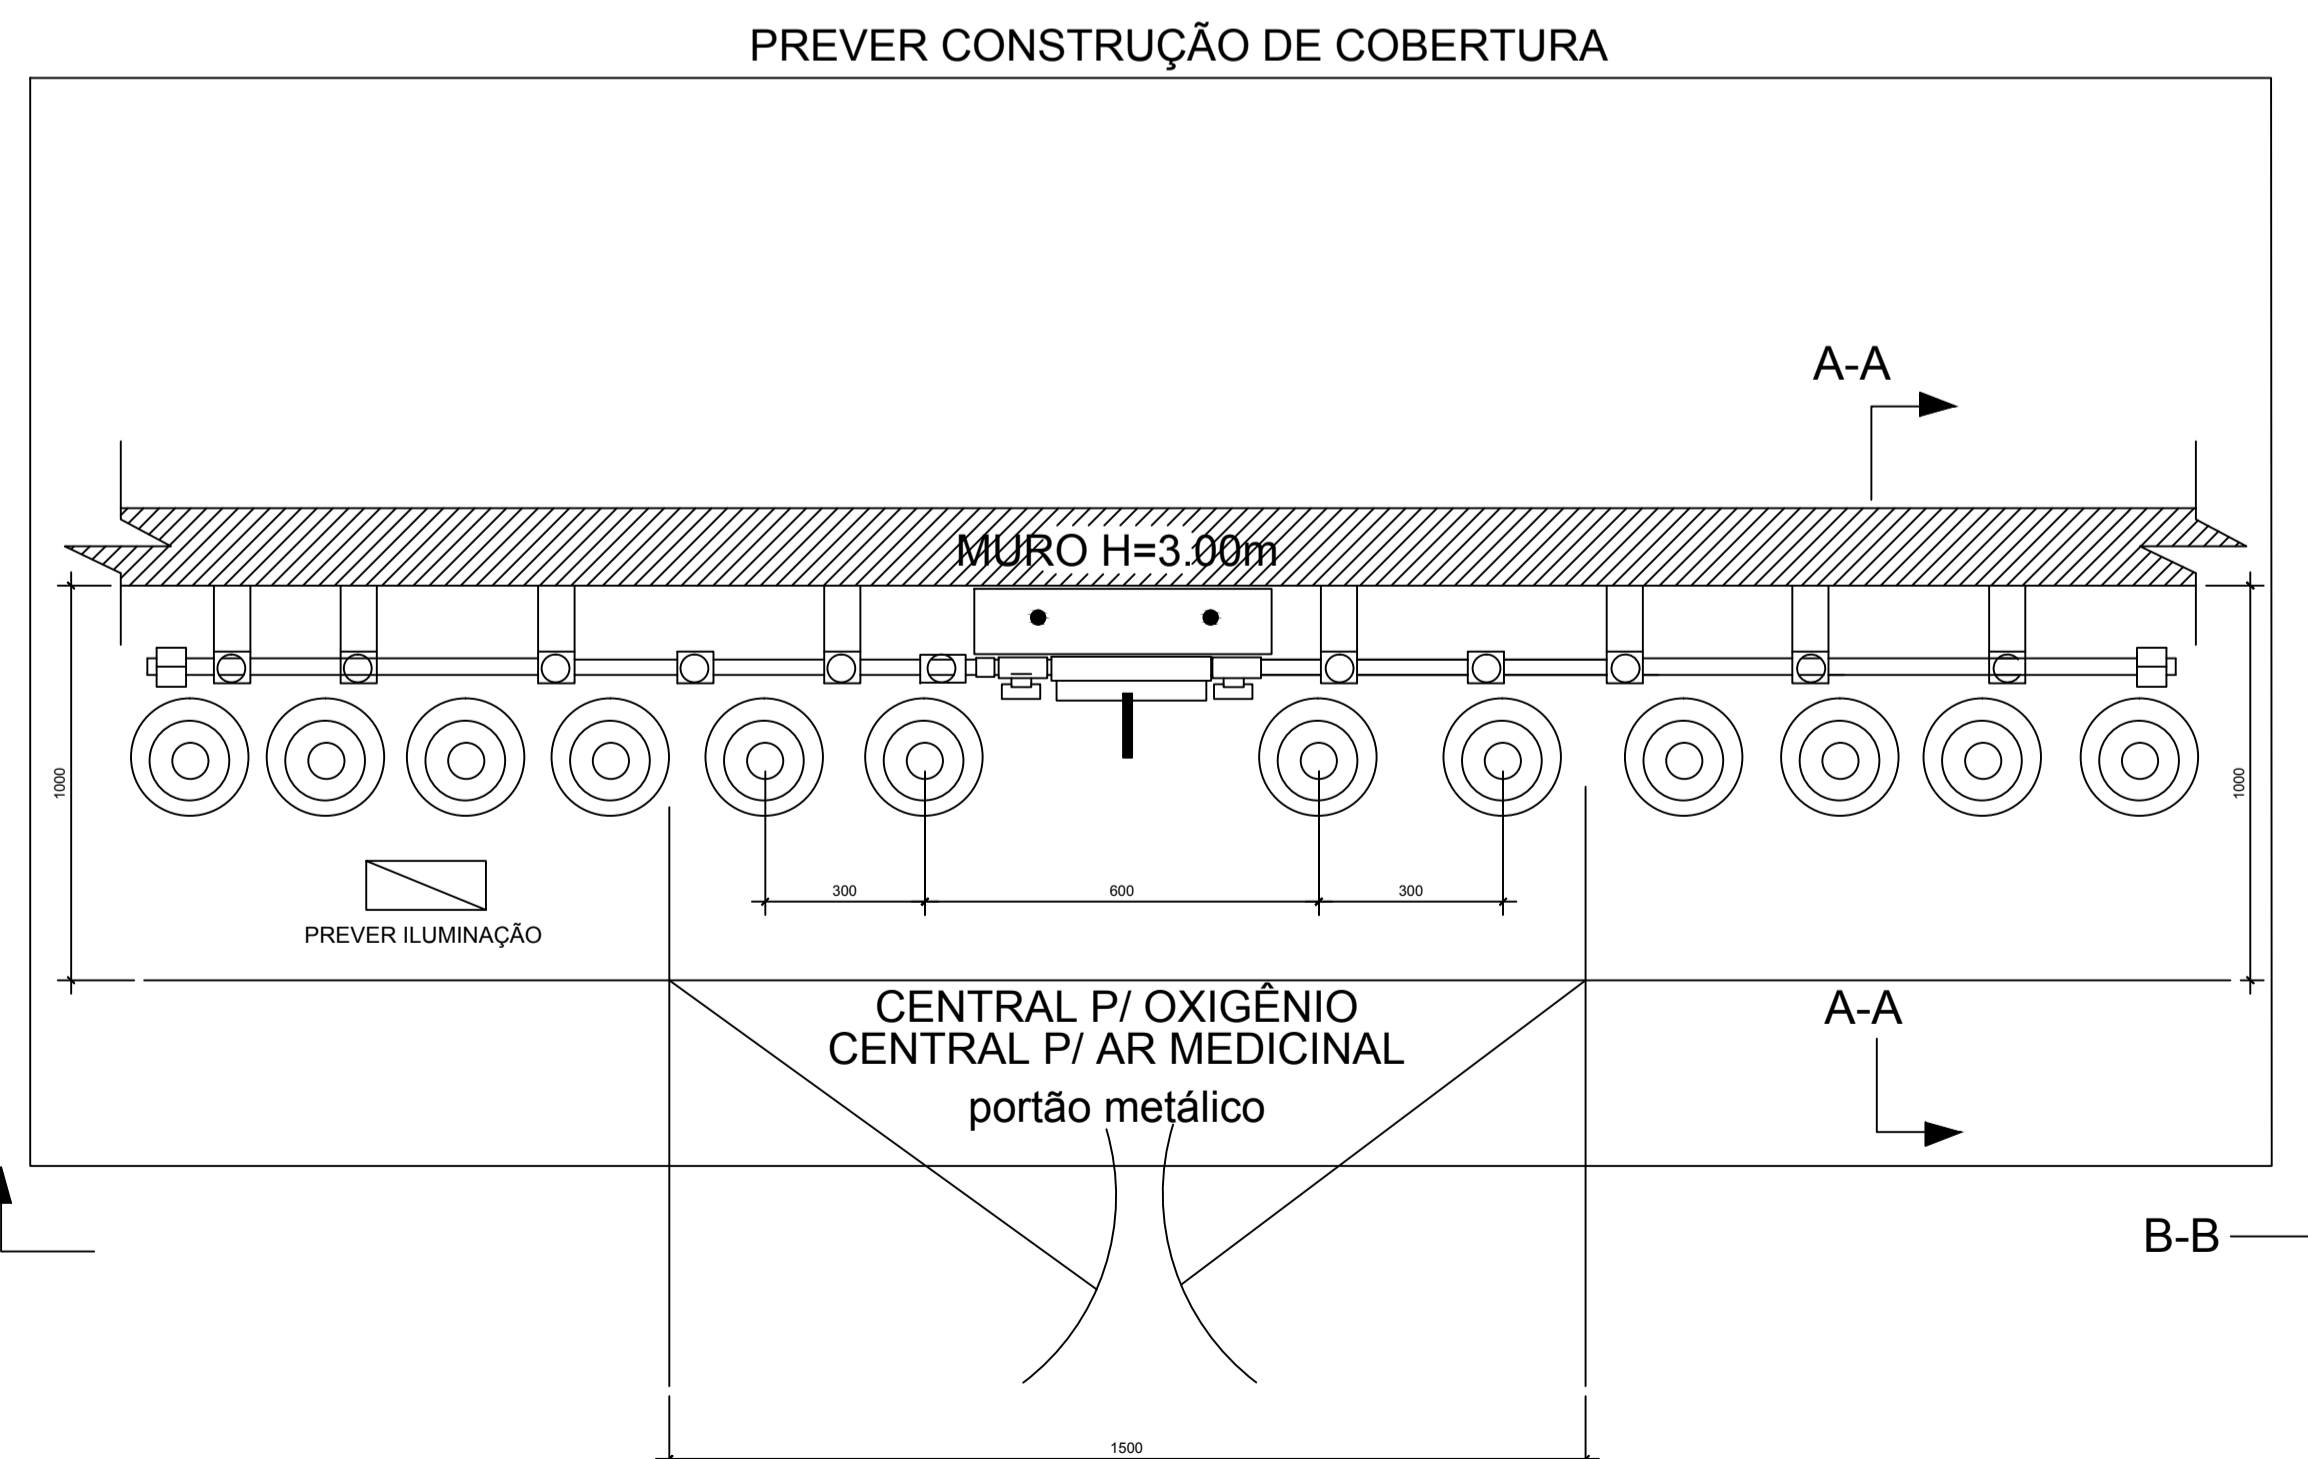

PLANTA BAIXA ABRIGO P/ CENTRAL  
S/ ESCALA

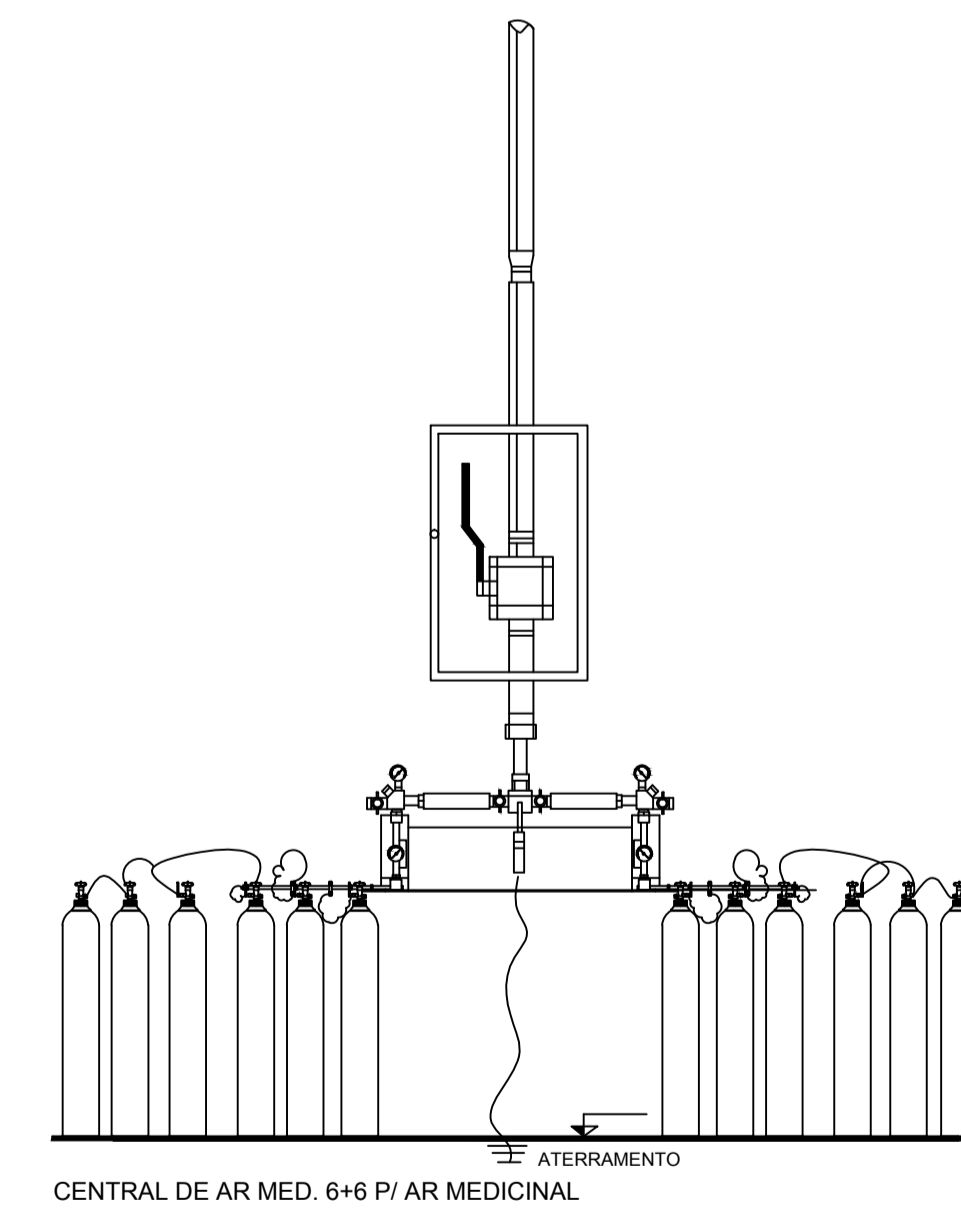

CENTRAL DE AR MED. 6+6 P/ AR MEDICINAL

CONCEDENTE: **MINISTÉRIO DA SAÚDE - MS**  
**FUNDO NACIONAL DE SAÚDE - FNS**

PROponente: **PREFEITURA MUNICIPAL DE SANTA IZABEL DO PARÁ/PA**  
**FUNDO MUNICIPAL DE SAÚDE**  
CNPJ: 05.171.699/0001-76  
END.: Av. BARÃO DO RIO BRANCO, 1060 - B. CENTRO

PROJETO/LOCALIZAÇÃO:  
**CONSTRUÇÃO DE UNIDADE DE PRONTO ATENDIMENTO TIPO II**  
**RODOVIA PA-140 - BAIRRO SANTA LÚCIA**

CONTEÚDO:  
**PROJETO DE REDE DE GASES MEDICINAIS**  
**CENTRAL DE O2 AR MED. ( DETALHES )**

FOLHA:  
**02**  
**03**

DATA: \_\_\_\_\_ ESCALA: \_\_\_\_\_ S/ESCALA DESENHO: \_\_\_\_\_