


PLANTA DE ACESSIBILIDADE
ESC. 1:75

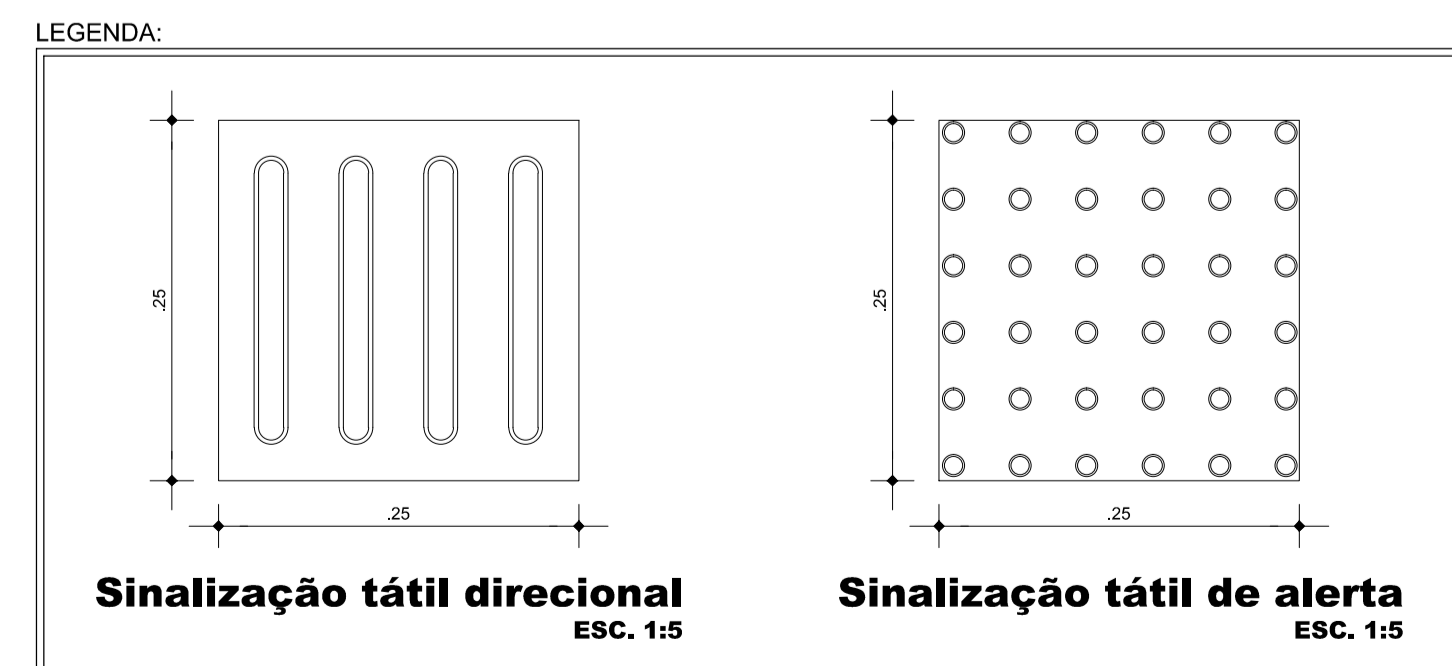

RESP. TÉCN.: CESAR EDUARDO MEDEIROS CANELAS FILHO ENG. CIVIL - CREA/PA 150276372-9			
PREFEITURA MUNICIPAL DE SANTA IZABEL DO PARÁ - PA			
OBRA: REFORMA E AMPLIAÇÃO DA ESCOLA SILVIO NASCIMENTO			PRANCHA
PROJETO: PROJETO DE ACESSIBILIDADE			01
Data: OUTUBRO/2018	Escala: 1/75	Cidade: Santa Isabel do Pará - PA	Revisão: 00