



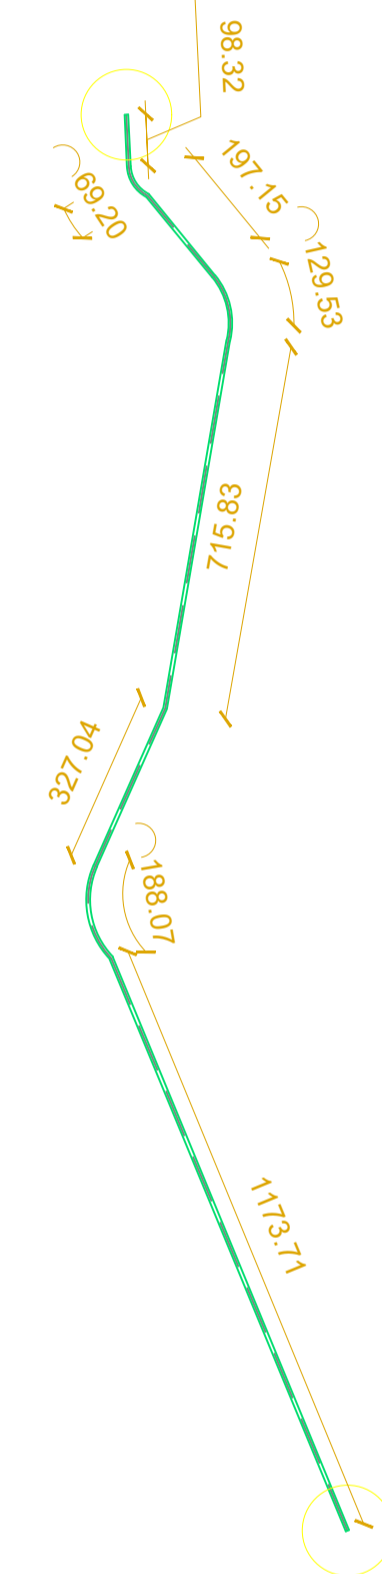

Ramal Pupunhateua

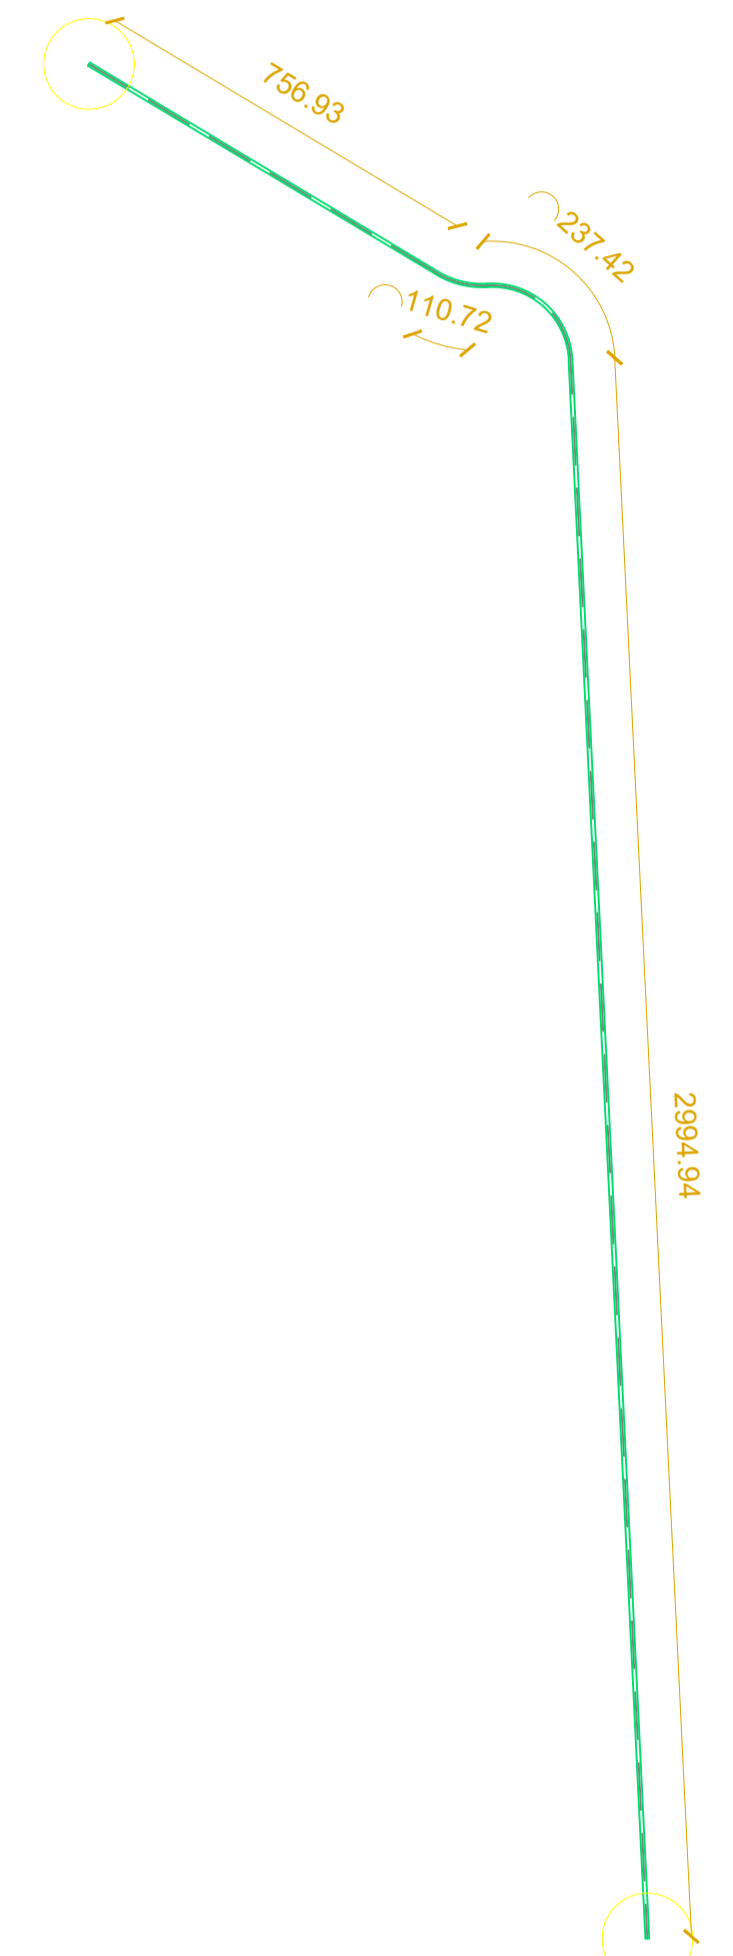

Ramal 4º Travessa



 <b>STATUS CONSULTORIA E GESTÃO DE PROJETOS</b>			
RESP. TEC.:		CESAR EDUARDO MEDEIROS CANELAS FILHO ENG. CIVIL - CREA/PA 150276372-9	
PREFEITURA MUNICIPAL DE SANTA IZABEL			
OBRA:	PLANTA DE LOCALIZAÇÃO		
PROJETO:	PLANTA DE LOCALIZAÇÃO		
Data	Escala	Cidade	Revisão
JUNHO/2019	INDICADA	SANTA IZABEL-PA	00
			PRANCHA 03