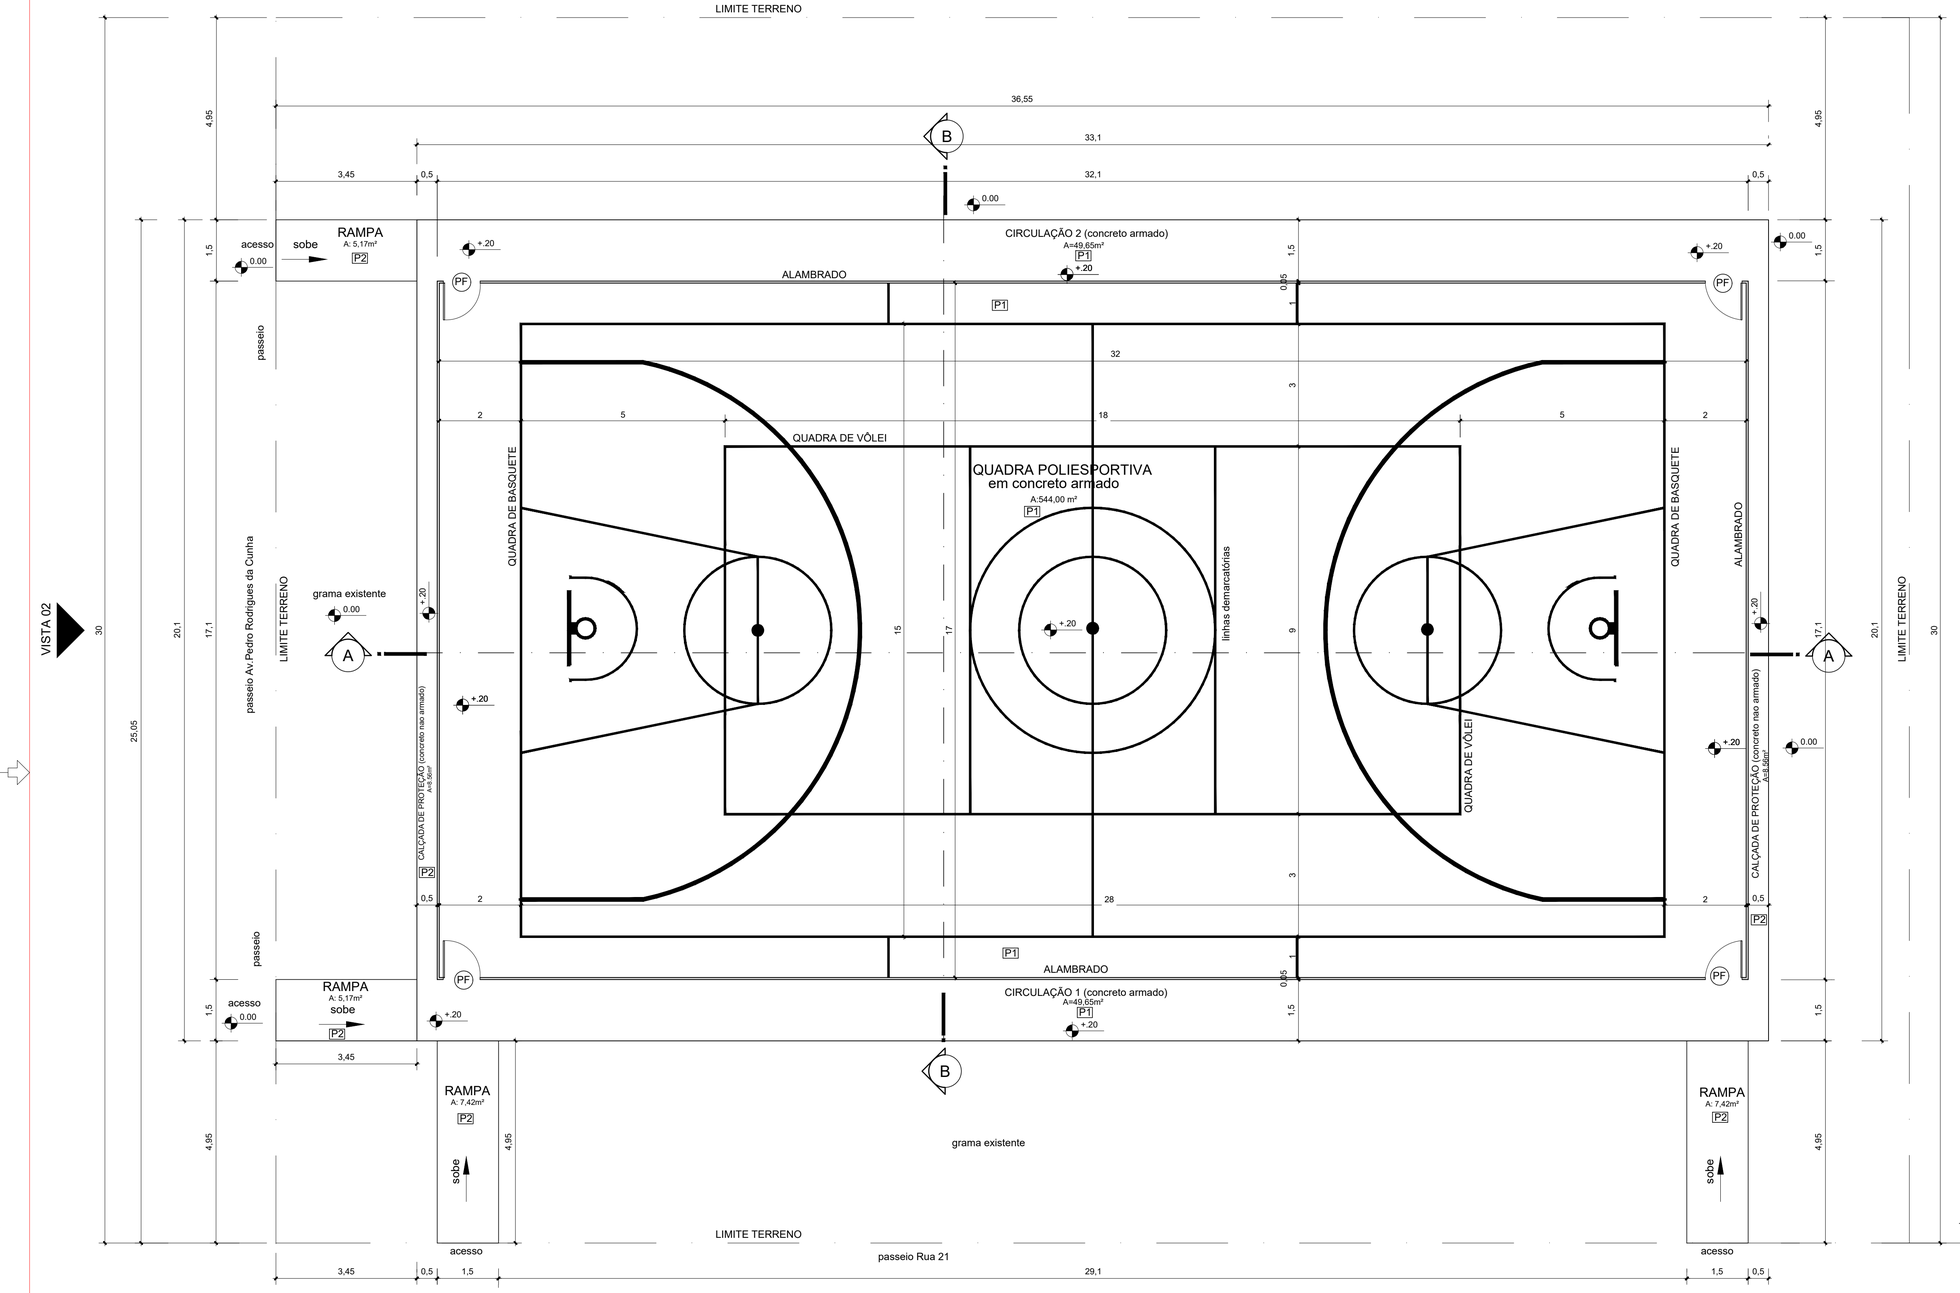

VISTA 01

Planta Baixa

Escala 1/75

ESPECIFICAÇÕES

ESQUADRIA

PF (0,90x2,100m) - PORTAO EM TELA ARAME GALVANIZADO N.12 MALHA 2" E MOLDURA EM TUBOS DE AÇO COM UMA FOLHA DE ABRIR, INCLUSO FERRAGENS

☐ PISO

P1 - PISO DE CONCRETO ARMADO, ESPESSURA 8 CM, COM LASTRO DE 2 CM. PINTADO COM TINTA ACRILICA DUAS DEMAOS E PINTURA ACRILICA DE FAIXAS DE DEMARCACAO EM QUADRA POLIESPORTIVA, 5 CM DE LARGURA

P2 - PISO DE CONCRETO NÃO ARMADO MOLDADO IN LOCO, FEITO EM OBRA, ACABAMENTO CONVENCIONAL.

ALAMBRADO

1- ALAMBRADO PARA QUADRA POLIESPORTIVA, ESTRUTURADO POR TUBOS DE ACO GALVANIZADO, COM COSTURA, DIN 2440, DIAMETRO 2", COM TELA DE ARAME GALVANIZADO, FIO 14 BWG E MALHA QUADRADA 5X5CM
2 - PINTURA ESMALTE FOSCO, DUAS DEMAOS, SOBRE SUPERFICIE METALICA, INCLUSO UMA DEMAO DE FUNDO ANTICORROSIVO. UTILIZACAO DE REVOLVER (AR-COMPRIMIDO).
3- PINTURA COM TINTA ALQUÍDICA DE FUNDO (TIPO ZARCÃO) PULVERIZADA SOBRE SUPERFÍCIES METÁLICAS (EXCETO PERFIL) EXECUTADO EM OBRA (POR DEMÃO).

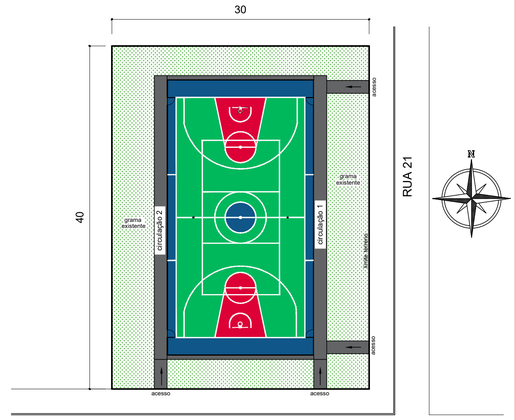

AV.PEDRO RODRIGUES DA CUNHA

Croqui de Referência

S/Escala

QUADRO DE ÁREAS		
TERRENO	30,00 x 40,00	1200,00 m²

QUADRO DE ÁREAS CONSTRUÍDAS		
IDENTIFICAÇÃO	MEDIDAS (m)	TOTAL m²
QUADRA POLIESPORTIVA	17,10 x 32,00	547,20
CIRCULAÇÃO 1	1,50 x 33,10	49,65
CIRCULAÇÃO 2	1,50 x 33,10	49,65
CALÇADA DE PROTEÇÃO (2un)	0,50 x 17,10	8,55 x 2 = 17,10
RAMPA DE ACESSO (TV. 5) 2un	3,45 x1,50	5,17 x 2 = 10,35
RAMPA DE ACESSO (RUA 21) 2un	4,95 x 1.50	7,42 x 2 = 14,85
AREA TOTAL CONSTRUÍDA:	688,80 m²	

NOTAS

- MEDIDAS EM METROS;
- EM CASO DE CONFLITO DE INFORMAÇÕES ENTRE O PROJETO GRÁFICO E O MEMORIAL DESCRITIVO, PREVALECE A INFORMAÇÃO CONTIDA NOS DESENHOS;
- NBR 9050 - NORMA DE ACESSIBILIDADE.
- LEI DE ACESSIBILIDADE N° 13.146/2015.
- ALTERAÇÕES NESTE PROJETO SOMENTE COM AUTORIZAÇÃO EXPRESSA DO AUTOR

REFERÊNCIAS:

- PLANILHA DE QUANTITATIVOS
- MEMORIAL DESCRITIVO E ESPECIFICAÇÕES TÉCNICAS

APROVADO
05.171.699/0001-76
PREFEITURA MUNICIPAL DE SANTA IZABEL
AV BARÃO DO RIO BRANCO 1060
CENTRO - CEP 68 790.000
SANTA IZABEL - PA
DATA: 23 / 06 / 2021

Wesley Penedes de Sousa
Engenheiro Civil
CREA N° 1514093782

PROPRIETARIO: PREFEITURA MUNICIPAL DE SANTA IZABEL DO PARÁ

Maruza Baptista
Arquiteta
CAU/PA 28510-2

PROJETO: ARQª MARUZA BAPTISTA -CAU:28510-2/PA

MARUZA BAPTISTA
ARQUITETURA E URBANISMO

t.: 91* 984459487
/ 91* 33550070 / 0060
E-MAIL: maruzabap@gmail.com

PREFEITURA MUNICIPAL
DE SANTA IZABEL DO PARÁ

LOCAL: AV.PEDRO RODRIGUES DA CUNHA, QD 19-LT 1A - A12, BAIRRO TRIÂNGULO (JARDIM MIRAI)		DATA: FEVEREIRO/2021	ESCALA: INDICADA
CONVÊNIO: 886786/2019	ASSUNTO: CONSTRUÇÃO DE QUADRA POLIESPORTIVA		FRANCHA: ARQ 02/07
CONTEÚDO: PLANTA BAIXA			
DESENHO CAD: MNB AMORAS / SHIRLEY CARVALHO			

DIREITOS RESERVADOS - LEI 9.610 DE 19/02/98. A ALTERAÇÃO SEM AUTORIZAÇÃO DE SEU AUTOR, PEÇAS SUJEITAS AS MEDIDAS LEGAIS CABIVEIS. A ALTERAÇÃO DESTE PROJETO SEM O AVISE SEU AUTOR DE QUAISQUER RESPONSABILIDADES FUTURAS.