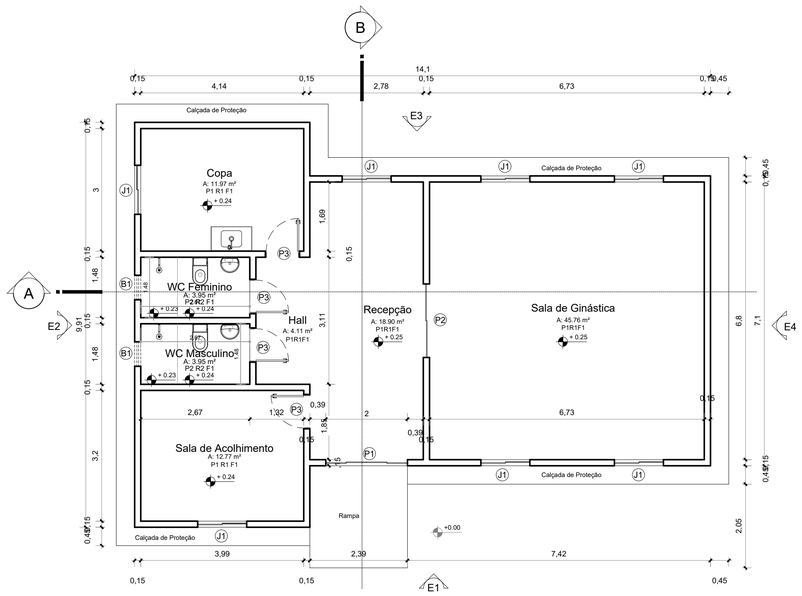

Planta Baixa - Existente

Escala 1/75

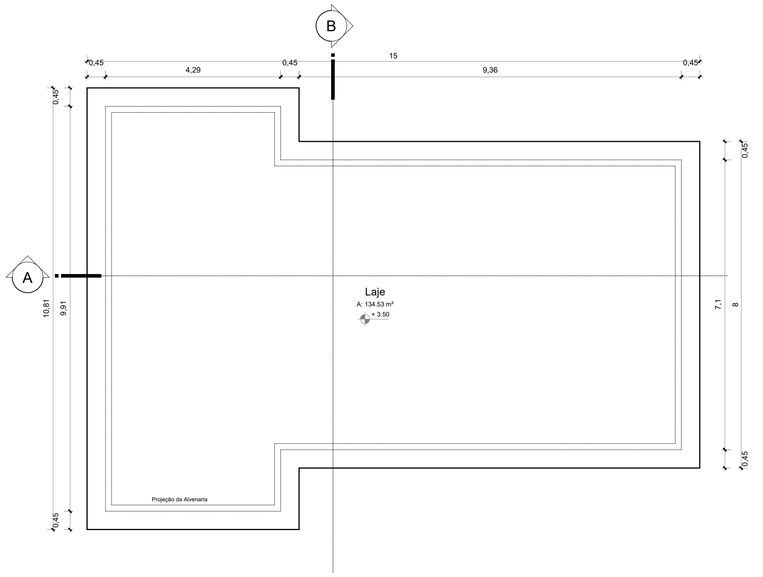

Planta de Cobertura - Existente

Escala 1/75

ESPECIFICAÇÕES	
PISOS	
P1	REVESTIMENTO CERÂMICO PARA PISO COM PLACAS TIPO ESMALTADA EXTRA DE DIMENSÕES 45x45cm, NA COR BRANCO
P2	PISO EM CONCRETO, ACABAMENTO CONVENCIONAL
REVESTIMENTOS	
R1	PINTURA ACRÍLICA LÁTEX
R2	REVESTIMENTO CERÂMICO COM PLACAS TIPO ESMALTADA, DIMENSÕES 20x20cm, ATÉ O FORRO
FORRO	
F1	FORRO EM LAJE DE CONCRETO

ESQUADRIAS

PORTAS

ITEM	QTD	DIMENSÕES (CM)	DESCRIÇÃO
P1	01	200x210	PORTA EM ESQUADRIA DE ALUMÍNIO NATURAL E VIDRO CANELADO
P2	01	180x210	PORTA EM ESQUADRIA DE ALUMÍNIO NATURAL E VIDRO CANELADO
P3	04	80x210	PORTA DE MADEIRA, BAIXO RELEVO, SEMI-OCA

JANELA

ITEM	QTD	DIMENSÕES (CM)	DESCRIÇÃO
J1	7	120x100	ESQUADRIA EM ALUMÍNIO NATURAL E VIDRO CANELADO
B1	2	60x60	ESQUADRIA EM ALUMÍNIO NATURAL E VIDRO CANELADO

NOTAS

- MEDIDAS EM METROS;
- VERIFICAR DETALHES CONSTRUTIVOS
- EM CASO DE CONFLITO DE INFORMAÇÕES ENTRE O PROJETO GRÁFICO E O MEMORIAL DESCRITIVO, PREVALECE A INFORMAÇÃO CONTIDA NOS DESENHOS;
- NBR 9050 - NORMA DE ACESSIBILIDADE.
- LEI DE ACESSIBILIDADE N° 13.146/2015.

REFERÊNCIAS:

- PLANILHA DE QUANTITATIVOS
- MEMORIAL DESCRITIVO E ESPECIFICAÇÕES TÉCNICAS

Obs: NBR 1272:2006 da ABNT (Associação Brasileira de Normas Técnicas) área construída é a área total coberta de uma edificação

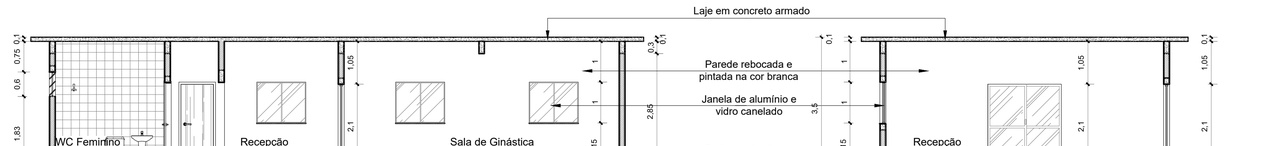

Corte A

Escala 1/75

Corte B

Escala 1/75

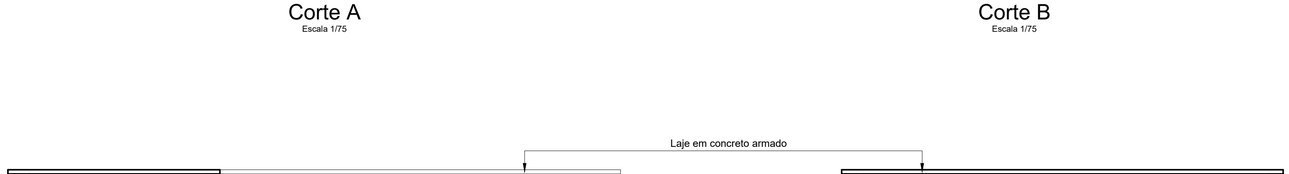

Elevação 1

Escala 1/75

Elevação 2

Escala 1/75

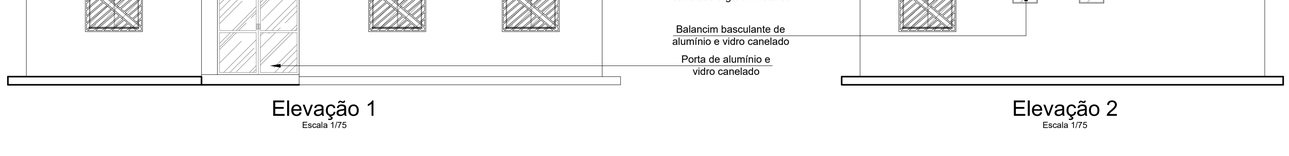

Elevação 3

Escala 1/75

Elevação 4

Escala 1/75

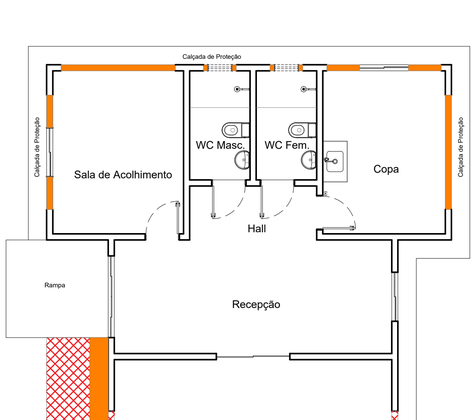

Planta Construir/Demolir

Escala 1/75

	A DEMOLIR
	A CONSTRUIR
	A PERMANECER

CARIMBO:

EVANDRO BARROS WATANABE:30441056253

Assinado de forma digital por EVANDRO BARROS WATANABE:30441056253

PROPRIETARIO: PREFEITURA MUNICIPAL DE SANTA IZABEL DO PARÁ/PA

PROJETO: ARQª MARUZA BAPTISTA-CAU:28510-2/PA

Maruza Baptista
Arquiteta
CAU-A 28510-2

MARUZA BAPTISTA
ARQUITETURA E URBANISMO

f.: 91 - 984459467
/ 91 - 33550070 / 0080
E-MAIL: maruzabap@gmail.com

PREFEITURA MUNICIPAL DE SANTA IZABEL DO PARÁ

ASSUNTO: REFORMA DO COMPLEXO ESPORTIVO MANOEL SILVA	DATA: JUNHO/2022
LOCAL: BR 316 ENTRE AVENIDA ANTÔNIO LEMOS - BAIRRO ARATANHA SANTA IZABEL DO PARÁ/PA	ESCALA: INDICADA
CONTEÚDO: PREDIO EXISTENTE PLANTA BAIXA, PLANTA DE COBERTURA, CORTE A, CORTE B, ELEV. 1 ELEV. 2, ELEV. 3, ELEV. 4 E PLANTA DEMOLIR/CONSTRUIR	PRANCHA: ARQ 12/40
DESENHO CAD: MNB AMORAS	

DIREITOS RESERVADOS - LEI 9.610 DE 19/02/98. A ALTERAÇÃO DESTE PROJETO SEM AUTORIZAÇÃO DE SEU AUTOR, FICARÁ SUJEITA AS MEDIDAS LEGAIS CABÍVEIS. A ALTERAÇÃO DESTE PROJETO SEM AUTORIZAÇÃO DE SEU AUTOR, FICARÁ SUJEITA AS MEDIDAS LEGAIS CABÍVEIS. É DE QUALQUER RESPONSABILIDADE POSTERIORES.