WC. Masculino

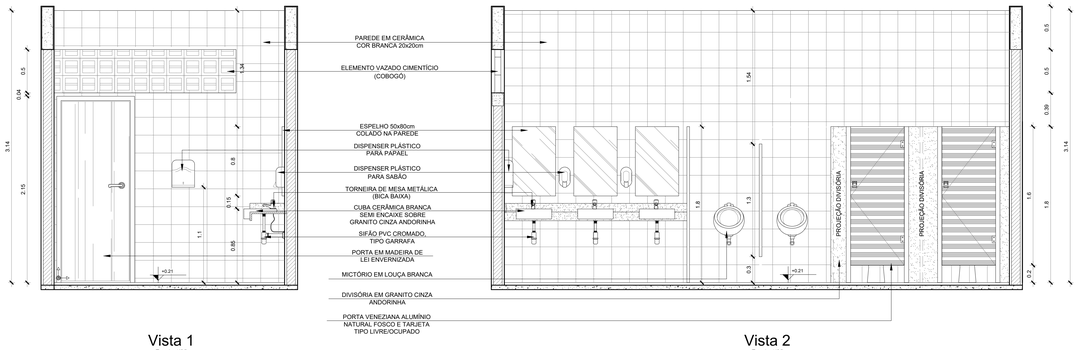

Vista 1
Escala 1/25

Vista 2
Escala 1/25

WC PCD Feminino

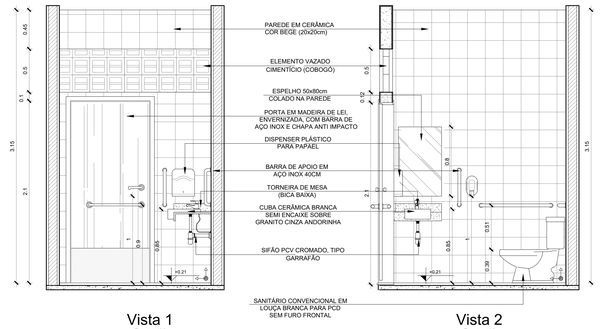

Vista 1
Escala 1/25

Vista 2
Escala 1/25

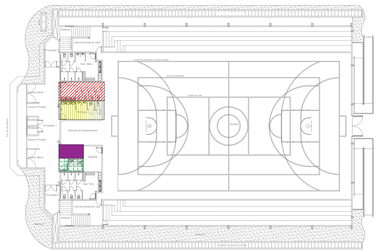

Croqui de Referência
Sem Escala

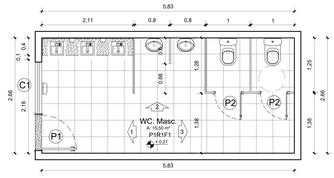

Planta Baixa
Escala 1/50

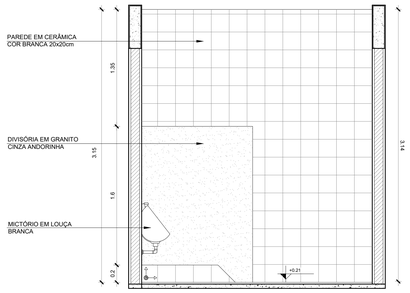

Vista 3
Escala 1/25

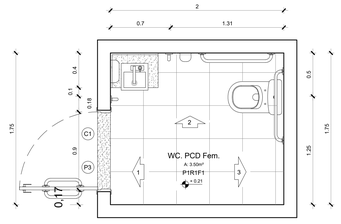

Planta Baixa
Escala 1/25

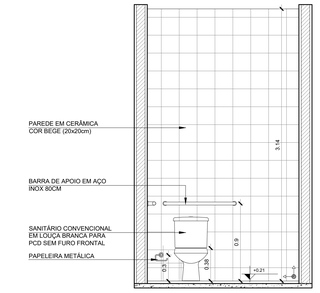

Vista 3
Escala 1/25

ESPECIFICAÇÕES

PISO

P1	REVESTIMENTO CERÂMICO PARA PISO COM PLACAS TIPO ESMALTADA EXTRA DE DIMENSÕES 35x35cm, NA COR BRANCA

REVESTIMENTOS

R1	REVESTIMENTO CERÂMICO COM PLACAS TIPO ESMALTADA, DIMENSÕES 20x20cm ATÉ A LAJE/FORRO, NA COR BRANCA

FORRO

F1	LAJE/FORRO.

ESQUADRIAS

PORTAS

ITEM	QTD	DIMENSÕES (cm)	DESCRIÇÃO
P1	12	80x210	PORTA EM MADEIRA DE LEI DE ABRIR, ESPESSURA DE 3,5CM, PINTADA COM VERNIZ (INCOLOR) ALIQUÍDICO.
P2	02	60x160	PORTA EM ALUMÍNIO DE ABRIR TIPO VENEZIANA COM GUARNIÇÃO E FECHADURA EM AÇO INOX TIPO TRANQUETA.
P3	02	90x210	PORTA EM MADEIRA DE LEI DE ABRIR, PINTADA COM VERNIZ (INCOLOR) ALQUÍDICO E COM BARRA DE APOIO ECHAPA DE PROTEÇÃO EM AÇO INOX. NA ALTURA DE 40CM.

BALANCINS

ITEM	QTD	DIMENSÕES (cm)	DESCRIÇÃO
C1	06	20x20x07	ELEMENTO VAZADO CIMENTÍCIO (COBOGÓ), ACABAMENTO NATURAL

NOTAS

- MEDIDAS EM METROS;
- VERIFICAR DETALHES CONSTRUTIVOS
- EM CASO DE CONFLITO DE INFORMAÇÕES ENTRE O PROJETO GRÁFICO E O MEMORIAL DESCRITIVO, PREVALECE A INFORMAÇÃO CONTIDA NOS DESENHOS;
- NBR 9050-20 - NORMA DE ACESSIBILIDADE.
- LEI DE ACESSIBILIDADE N° 13.146/2015.
- ALTERAÇÕES NESTE PROJETO SOMENTE COM AUTORIZAÇÃO EXPRESSA DO AUTOR

REFERÊNCIAS:

- PLANILHA DE QUANTITATIVOS
- MEMORIAL DESCRITIVO E ESPECIFICAÇÕES TÉCNICAS

WC. Feminino

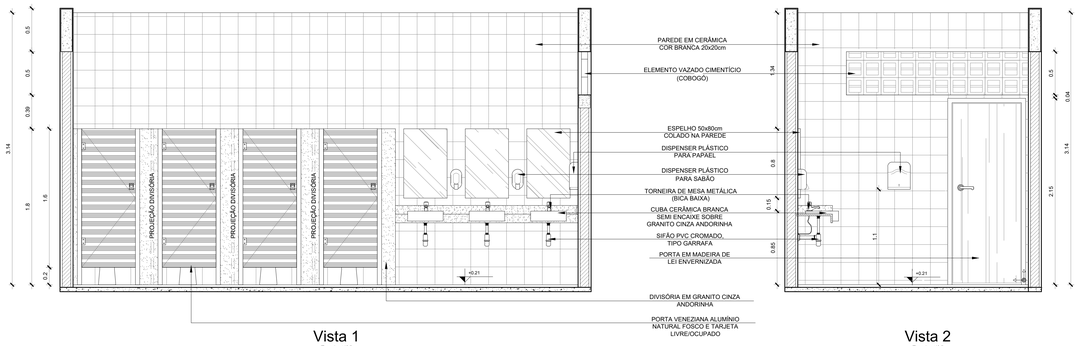

Vista 1
Escala 1/25

Vista 2
Escala 1/25

WC PCD Masculino

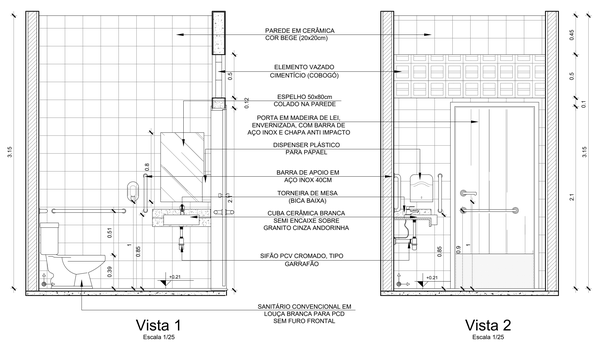

Vista 1
Escala 1/25

Vista 2
Escala 1/25

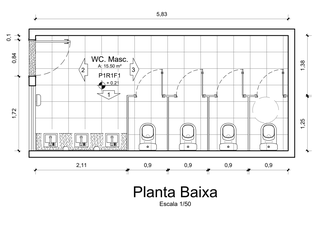

Planta Baixa
Escala 1/50

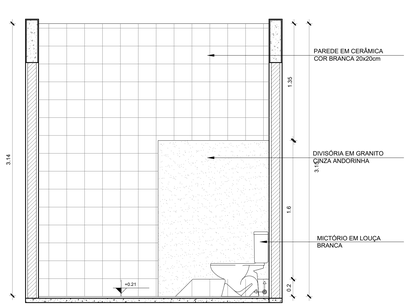

Vista 3
Escala 1/25

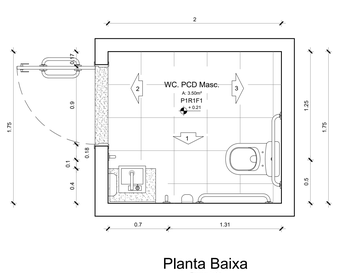

Planta Baixa
Escala 1/25

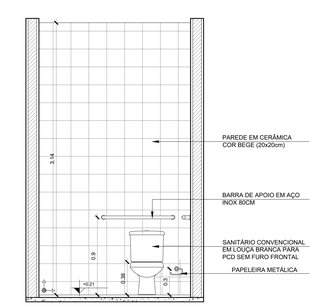

Vista 3
Escala 1/25

PRETO	
PADRÃO	PENAS
CORES	PENAS
01	0.10
02	0.20
03	0.30
04	0.40
05	**0.50**
06	**0.60**
07	0.20
08	0.20
09	0.1
11	0.6
RESTANTE	COR
0.2	

CARIMBO:

EVANDRO BARROS WATANABE:30441056253 Assinado de forma digital por EVANDRO BARROS WATANABE:30441056253

PROPRIETÁRIO: PREFEITURA MUNICIPAL DE SANTA IZABEL DO PARÁ/PA

PROJETO: ARQ. MARUZA BAPTISTA, CAU 28510-2/PA

MARUZA BAPTISTA
ARQUITETURA E URBANISMO
(...) 9(*) 88449457
(9(*) 33550070 / 0080
E-MAIL: maruzabap@gmail.com

PREFEITURA MUNICIPAL DE SANTA IZABEL DO PARÁ

ASSUNTO:	REFORMA DO COMPLEXO ESPORTIVO MANOEL SILVA, NO MUNICÍPIO DE SANTA IZABEL DO PARÁ	DATA: JUNHO/2022
LOCAL:	BR 316 E ENTRE AVENIDA ANTÔNIO LEMOS - BAIRRO ARATANHA SANTA IZABEL DO PARÁ/PA	ESCALA: INDICADA
CONTEÚDO:	GINÁSIO - REFORMA WC. MASC / WC PCD MASC. - PLANTA BAIXA / VISTA 1, 2, 3 E 4/ WC. FEM./ WC PCD FEM- PLANTA BAIXA / VISTA 1, 2, 3 E 4.	PRANCHA: ARQ 40/40
DESENHO CAD:	MNB AMORAS	

OBRIGATORIEDADE DE REGISTRO E ANOTAÇÃO DE RESPONSABILIDADE TÉCNICA - LEI 6.496/77 E RESOLUÇÃO 1.025/09 DO CONFEA E CREA

FORMATO DE PAPEL PERSONALIZADO: 1049X794mm