


Vigas			
Nome	Seção (cm)	Elevação (cm)	Nível (cm)
V3	40x60	0	0

Características dos materiais	
fck (kgf/cm ²)	Ecs (kgf/cm ²)
250	241500

Dimensão máxima do agregado = 19 mm

Pilares			
Nome	Seção (cm)	Elevação (cm)	Nível (cm)
P1	65x150	-100	-100

Legenda das vigas e paredes	
	Viga

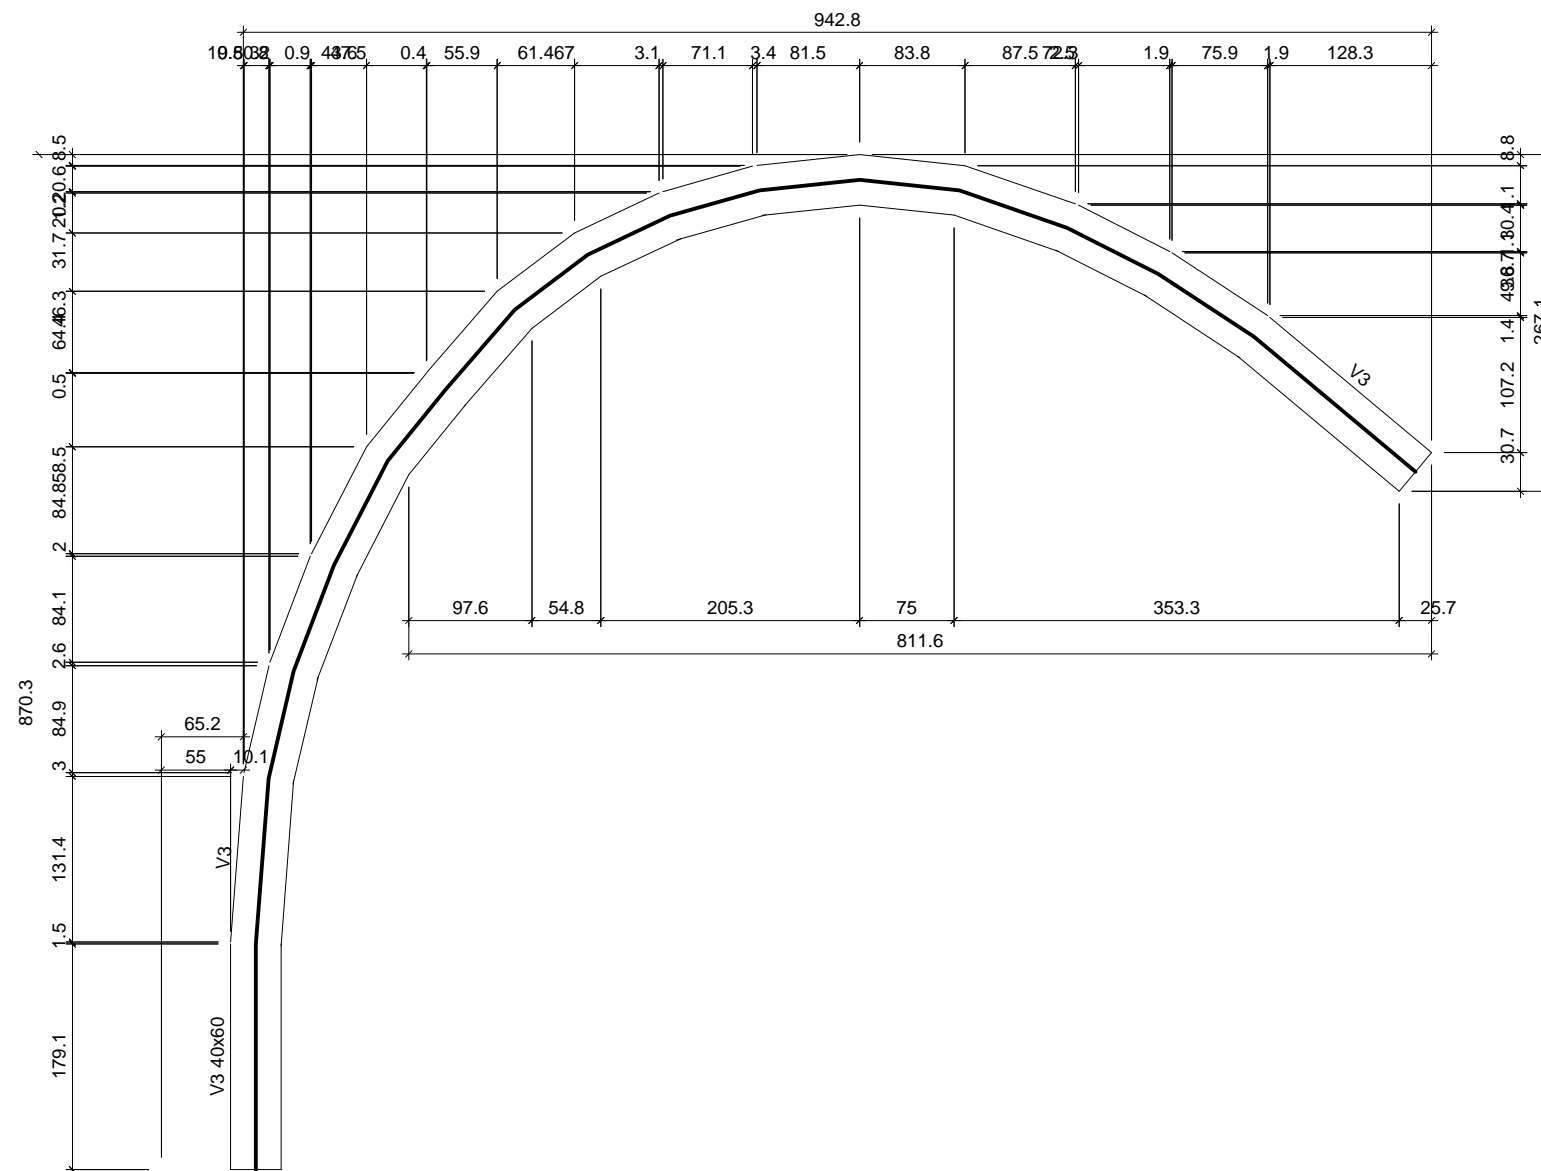

Forma Do Arco 03x2
Escala 1:60

PROPRIETARIO:

PREFEITURA MUNICIPAL SANTA IZABEL DO PARÁ

Diego da Costa Souza

PROJETO:

ENG. DIEGO DA COSTA SOUZA - CREA: 1519561482/PA



MARUZA BAPTISTA
ARQUITETURA E URBANISMO

f.: 91* 984459487
/ 91* 33550070 / 0080
E-MAIL: projetos@mnbamoras.com.br



PREFEITURA MUNICIPAL
DE SANTA IZABEL DO PARÁ

ASSUNTO : REFORMA DO COMPLEXO ESPORTIVO
MANOEL SILVA, NO MUNICÍPIO DE SANTA IZABEL DO PARÁ

DATA:

JUNHO/2022

LOCAL: RODOVIA BR 316 - SANTA IZABEL DO PARÁ

ESCALA:

INDICADA

CONTEÚDO: PROJETO ESTRUTURAL DO MONUMENTO
FORMA DO ARCO 03x2

FRANCHA :

EST

DESENHO CAD : MNB AMORAS / DIEGO SOUZA

10/28