

COBERTURA EM CHAPA EM ACM E=5MM

FECHAMENTO EM CHAPA EM ACM E=5MM

LAJE EM CONCRETO ARMADO


PAREDE ANTEPARO COM REVESTIMENTO EM TIJOLINHO

ESQUADRIA BASCULANTE EM VIDRO TEMPERADO E=6mm

REVESTIMENTO CERÂMICO PLACAS TIPO ESMALDAS 20x20cm

LAVATÓRIO SUSPENSO EM LOUÇA BRANCA 40 x 30cm

GUARDA-CORPO DE RAMPA EM INOX

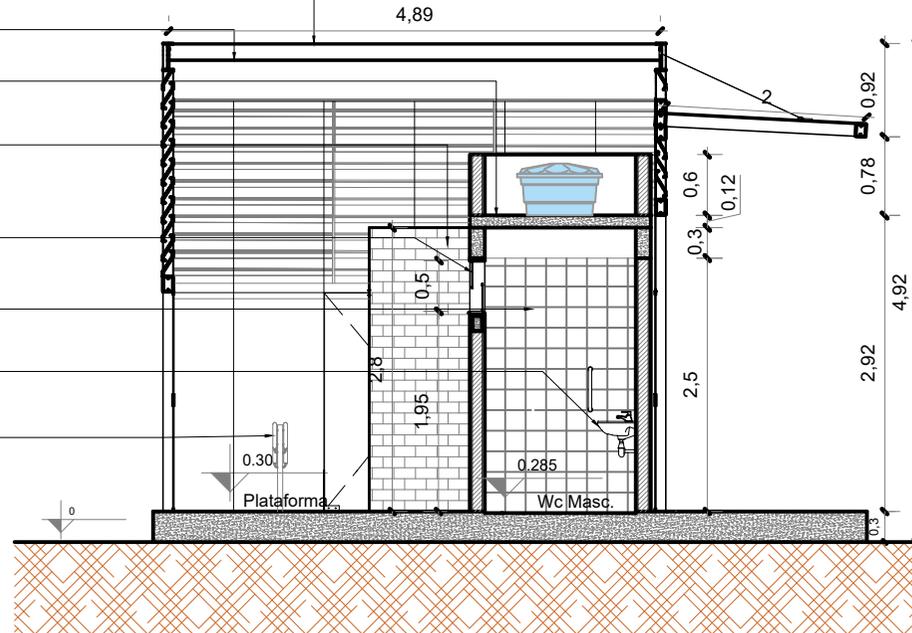

Corte BB
Escala 1/75

PRETO

PADRÃO PENAS	
CORES	PENAS
01	0.10
02	0.20
03	0.30
04	0.40
05	0.50
06	0.60
07	0.20
08	0.05
09	0.1
11	0.6
REstante COR	
0.2	

Maruzabap
Maruzabaptista
Arquiteta
CAU - A 28510-2



MARUZA BAPTISTA
ARQUITETURA E URBANISMO

f.: 91* 984459487
/ 91* 33550070 / 0080
E-MAIL: maruzabap@gmail.com
E-MAIL: maruzabap@gmail.com



PREFEITURA MUNICIPAL
DE SANTA IZABEL DO PARÁ

ASSUNTO:		URBANIZAÇÃO DO CANTEIRO E IMPLANTAÇÃO DA PARADA INTERMUNICIPAL DE SANTA IZABEL DO PARÁ	
LOCAL:		RODOVIA BR -316 COM TRAVESSA JOSÉ AMÂNCIO	
CONTEÚDO:		CORTE BB	
DESENHO CAD:		MNB AMORAS	
DATA:		OUT/2022	
ÁREA TOTAL:		124,50 m ²	
FRANCHA:		11/21	
REV.:		REV 01-ADITIVO	