



Vista 01

Escala 1/100

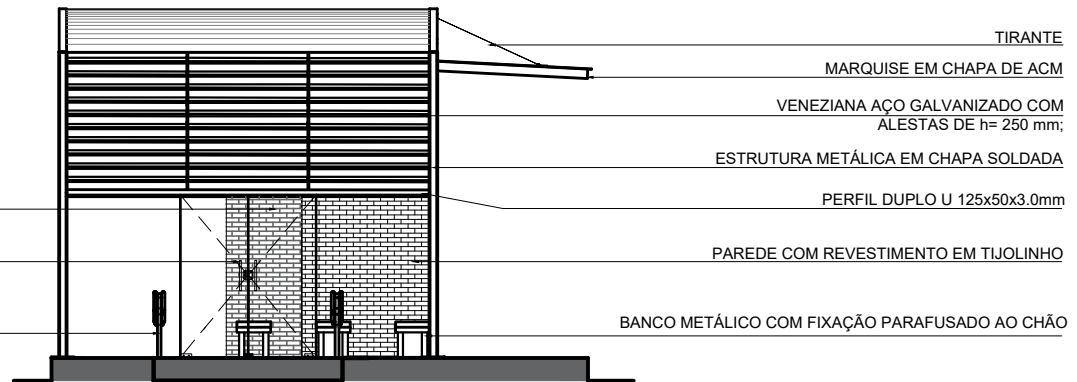

Vista 02

Escala 1/100

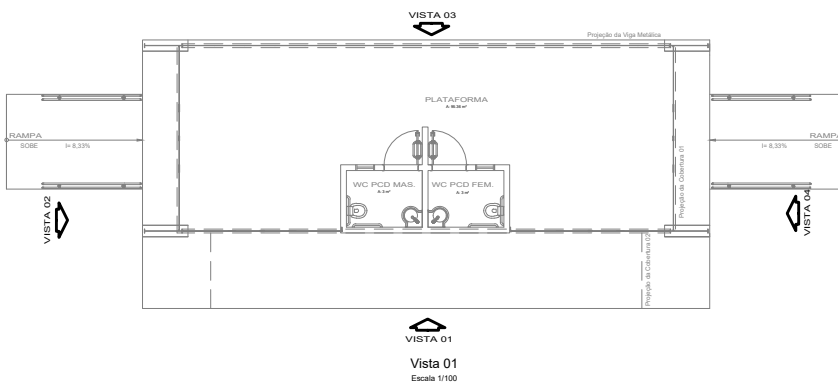

Vista 03

Vista 01
Escala 1/100

Maruzabap
Maruza Baptista
Arquiteta
CAU - A 28510-2

PRETO	
PADRÃO PENAS	
CORES	PENAS
01	0.10
02	0.20
03	0.30
04	0.40
05	0.50
06	0.60
07	0.20
08	0.05
09	0.1
11	0.6
REstante COR	
0.2	



MARUZA BAPTISTA
ARQUITETURA E URBANISMO

f.: 91* 984459487
/ 91* 33550070 / 0080
E-MAIL: maruzabap@gmail.com
E-MAIL: maruzabap@gmail.com



PREFEITURA MUNICIPAL
DE SANTA IZABEL DO PARÁ

ASSUNTO : URBANIZAÇÃO DO CANTEIRO E IMPLANTAÇÃO DA PARADA INTERMUNICIPAL DE SANTA IZABEL DO PARÁ		DATA: OUT/2022
LOCAL: RODOVIA BR -316 COM TRAVESSA JOSÉ AMÂNCIO		ÁREA TOTAL: 124,50 m ²
CONTEÚDO: ELEVAÇÕES 01 E 02		PRANCHA : 12/21
DESENHO CAD: MNB AMORAS	REV. : REV 01 -ADITIVO	