

ESPECIFICAÇÃO DE ESQUADRIAS

- E1 - PORTA EM MADEIRA COMPENSADA, REVESTIMENTO EM FORMICA, COM VISOR, DUPLA 1,20 x 2,10
- E2 - PORTA EM MADEIRA COMPENSADA, REVESTIMENTO EM FORMICA 0,80 x 2,10
- E3 - PORTA EM MADEIRA COMPENSADA, REVESTIMENTO EM FORMICA, COM VISOR, 1,20 x 2,10
- E4 - PORTA EM MADEIRA COMPENSADA, REVESTIMENTO EM FORMICA, DE CORRER, 1,50 x 2,10
- E5 - PORTA EM VIDRO TEMPERADO DE 10MM, DUAS FOLHAS DE 0,75M x 2,10
- E6 - JANELA 4,00 x 1,00 P. 1,80 EM VIDRO TEMPERADO TRANSLÚCIDO 8 mm 3 FOLHAS DE CORRER
- E7 - JANELA 1,50 x 1,40 P. 1,40 EM VIDRO TEMPERADO TRANSLÚCIDO 8 mm 3 FOLHAS DE CORRER
- E8 - BALANÇIM 0,80 x 1,00 P. 1,90 - EXISTENTE
- E9 - JANELA 3,00 x 1,00 P. 1,80 EM VIDRO TEMPERADO TRANSLÚCIDO 8 mm 3 FOLHAS DE CORRER
- E10 - JANELA 1,50 x 1,00 P. 1,80 EM VIDRO TEMPERADO TRANSLÚCIDO 8 mm 3 FOLHAS DE CORRER
- E11 - JANELA 2,00 x 1,00 P. 1,80 EM VIDRO TEMPERADO TRANSLÚCIDO 8 mm 3 FOLHAS DE CORRER
- E12 - JANELA 1,00 x 1,00 P. 1,80 EM VIDRO TEMPERADO TRANSLÚCIDO 8 mm 3 FOLHAS DE CORRER
- E13 - JANELA 3,20 x 1,00 P. 1,80 EM VIDRO TEMPERADO TRANSLÚCIDO 8 mm 4 FOLHAS DE CORRER
- E14 - PORTA EM MADEIRA COMPENSADA, REVESTIMENTO EM FORMICA, DUPLA 1,80 x 2,50
- G1 - PORTÃO EM GRADE DE FERRO DE 12". 2,00 x 2,00
- G2 - PORTÃO EM GRADE DE FERRO DE 12". 4,20 x 2,00

ESPECIFICAÇÃO DE PISO

01	PISO DE ALTO DESEMPENHO A BASE DE EPOXI
02	PISO UCRETÂNICO
03	PISO CIMENTICIO
04	PISO EM BORRACHADO
05	PISO EM CONCRETO


ESPECIFICAÇÃO DE PAREDES

01	PINTURA ACRILICA SEMBRILHO COR BRANCO NEVE SOB MASSA ACRILICA
02	PINTURA EPOXI PAREDE INTEIRA
03	PINTURA EPOXI H=1,80M, E O RESTANTE DA PAREDE PINTURA ACRILICA
04	REVESTIMENTO CERÂMICO 20X20 cm, ATÉ H=1,80M

ESPECIFICAÇÃO DE FORRO

01	PINTURA ACRILICA COR BRANCO NEVE SOB LAJE EXISTENTE
02	FORRO EM PVC LISO

OBS 1: BATE MACA EM MADEIRA, EM TODAS AS CIRCULAÇÕES E HALL DA ÁREA CONTEMPLADA

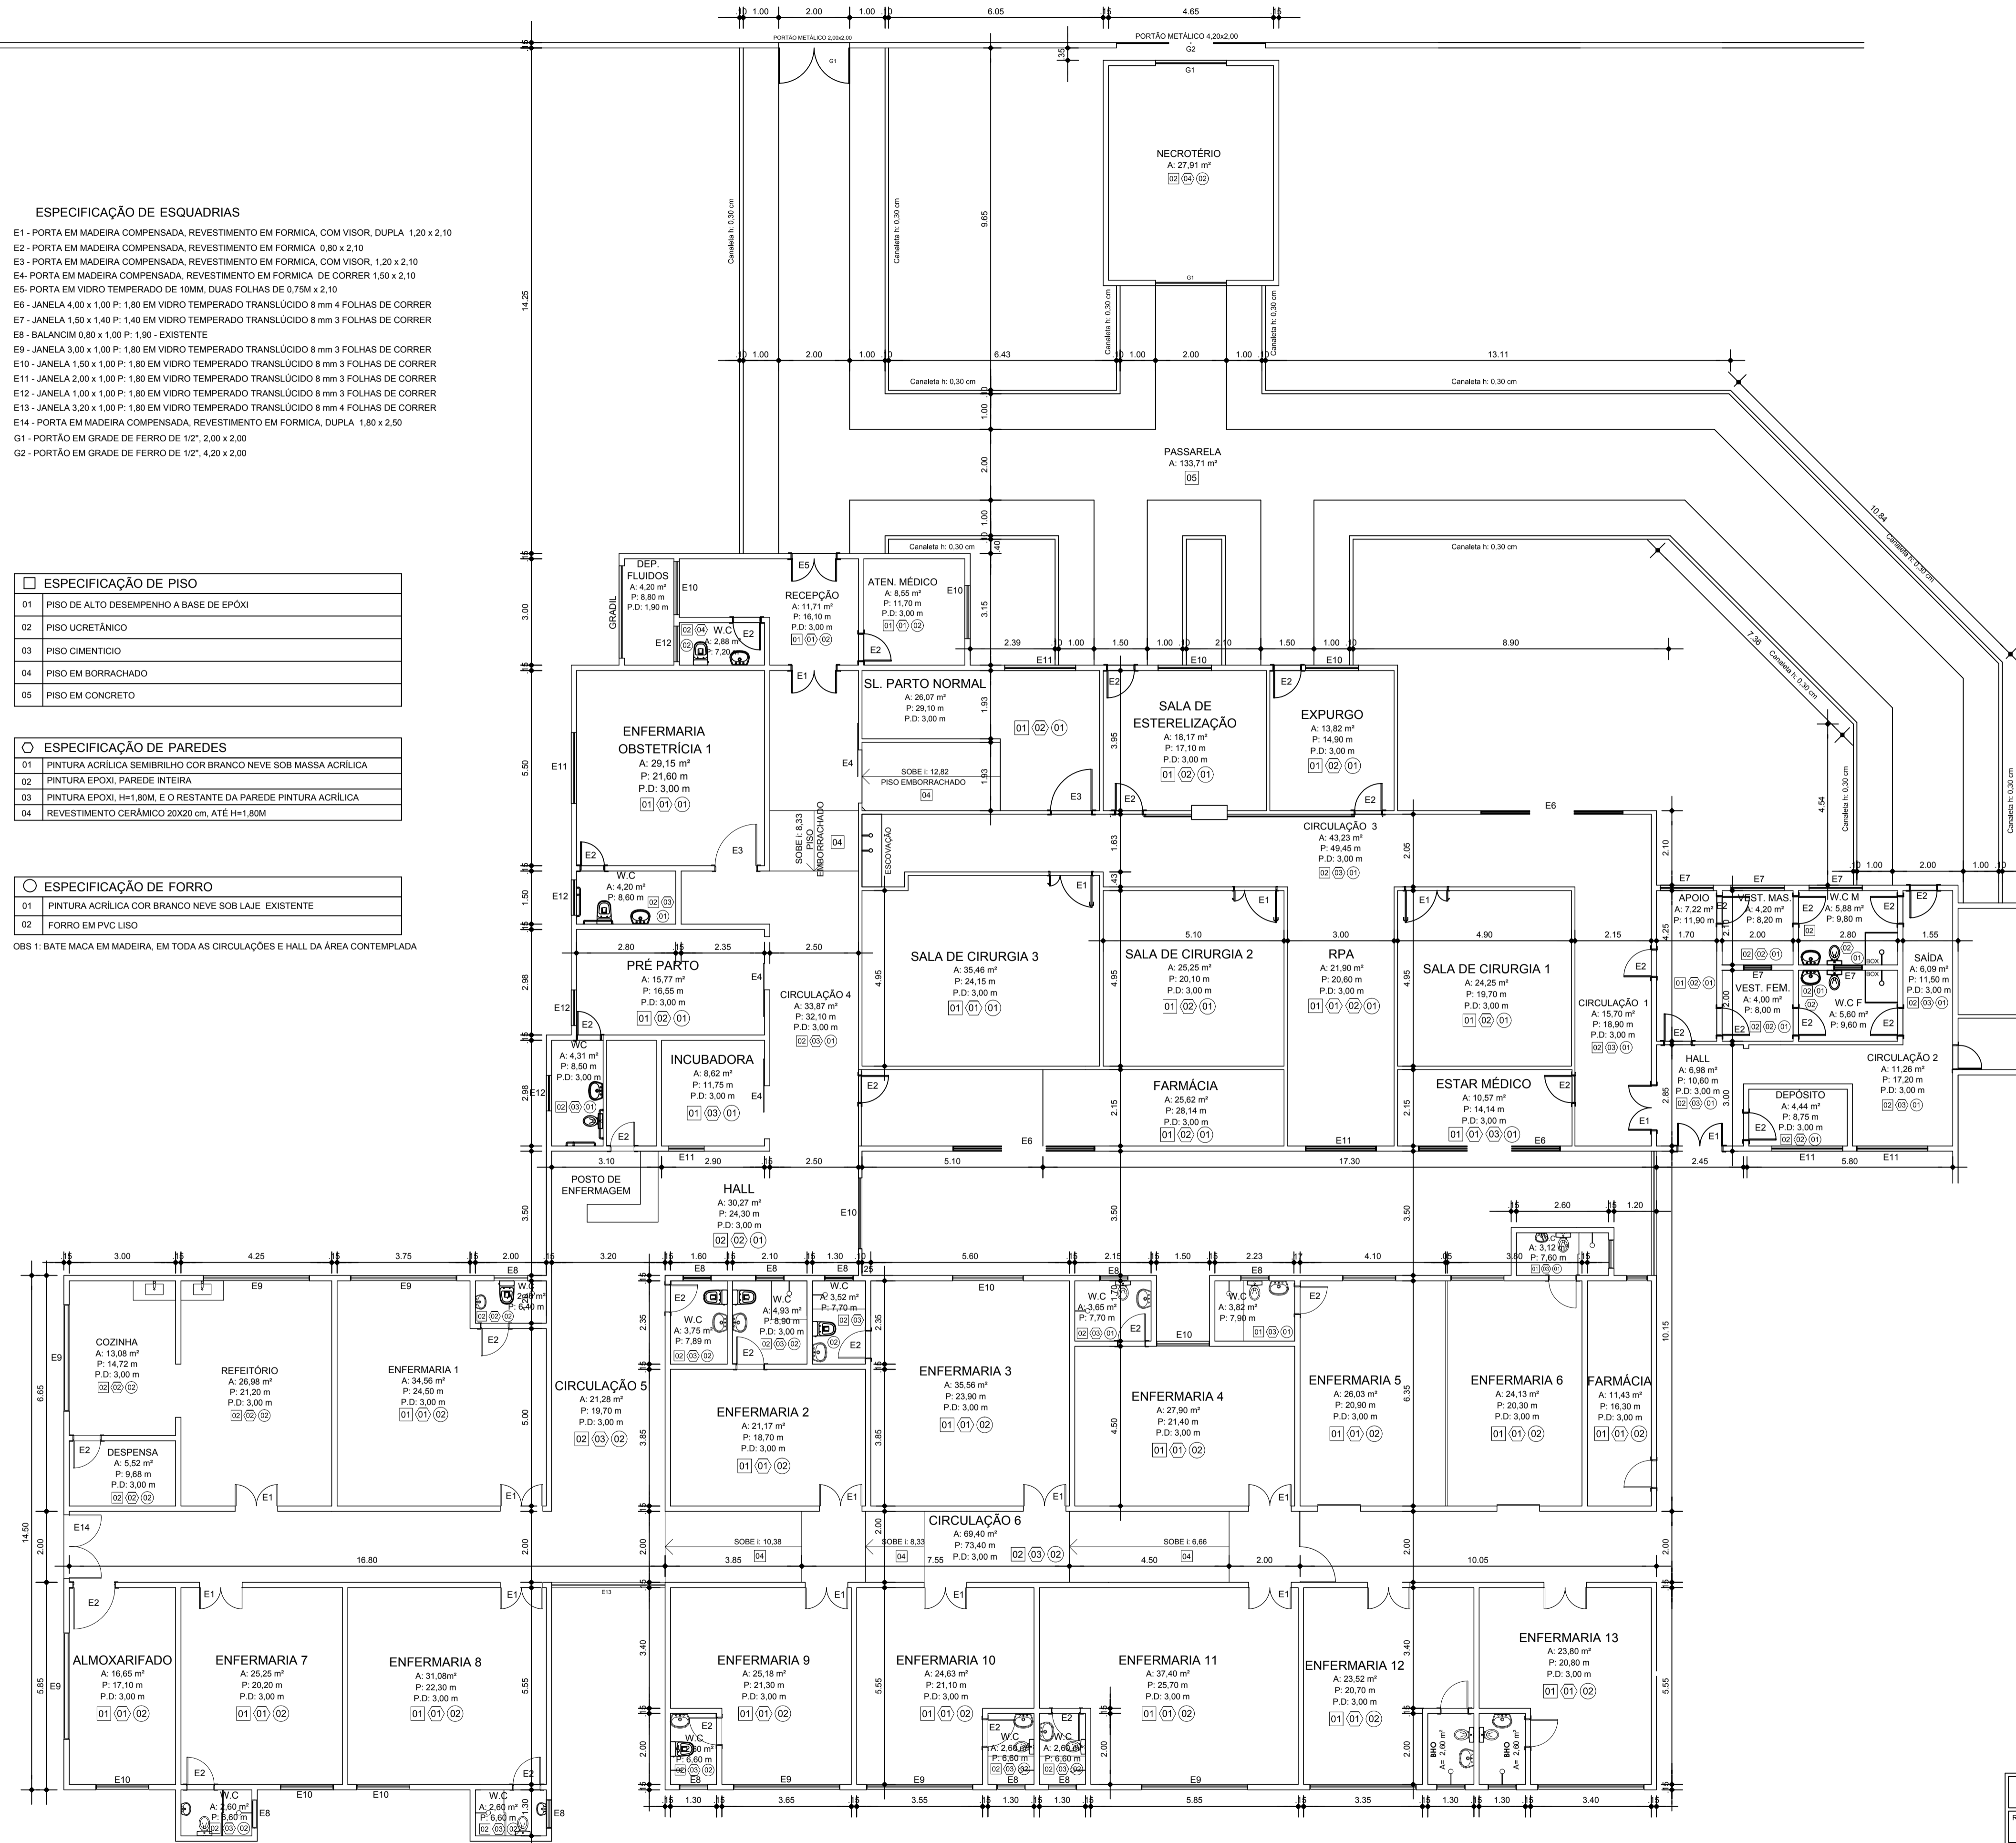

PLANTA BAIXA PAVIMENTO TÉRREO
ESC 1/100

STATUS CONSULTORIA E GESTÃO DE PROJETOS			
RESP. TEC:	CESAR EDUARDO MEDEIROS CANELAS FILHO ENG. CIVIL - CREA/PA 150276372-9		
PREFEITURA MUNICIPAL DE SANTA IZABEL DO PARÁ-PA			
OBRA:	REFORMA E AMPLIAÇÃO DO HOSPITAL MUNICIPAL DE SANTA I. DO PARÁ		
PROJETO:	PLANTA BAIXA PAVIMENTO TÉRREO		
Data:	MARÇO/2018	Estado:	INDICADA
Cidade:	SANTA I. DO PARÁ-PA	Revisão:	00
			03 01