


- ESPECIFICAÇÃO DE ESQUADRIAS**
- E1 - PORTA EM MADEIRA COMPENSADA, REVESTIMENTO EM FORMICA, COM VISOR, DUPLA, 1,20 x 2,10
 - E2 - PORTA EM MADEIRA COMPENSADA, REVESTIMENTO EM FORMICA, 0,80 x 2,10
 - E3 - PORTA EM MADEIRA COMPENSADA, REVESTIMENTO EM FORMICA, COM VISOR, 1,20 x 2,10
 - E4 - PORTA EM MADEIRA COMPENSADA, REVESTIMENTO EM FORMICA, DE CORRER, 1,20 x 2,10
 - E5 - PORTA EM VIDRO TEMPERADO DE 10MM, DUAS FOLHAS DE 0,75M x 2,10
 - E6 - JANELA 4,00 x 1,00 P. 1,80 EM VIDRO TEMPERADO TRANSLUCIDO 8 mm 4 FOLHAS DE CORRER
 - E7 - JANELA 1,50 x 1,40 P. 1,40 EM VIDRO TEMPERADO TRANSLUCIDO 8 mm 3 FOLHAS DE CORRER
 - E8 - BALANÇIM 0,80 x 1,00 P. 1,90 - EXISTENTE
 - E9 - JANELA 3,00 x 1,00 P. 1,80 EM VIDRO TEMPERADO TRANSLUCIDO 8 mm 3 FOLHAS DE CORRER
 - E10 - JANELA 1,50 x 1,00 P. 1,80 EM VIDRO TEMPERADO TRANSLUCIDO 8 mm 3 FOLHAS DE CORRER
 - E11 - JANELA 2,00 x 1,00 P. 1,80 EM VIDRO TEMPERADO TRANSLUCIDO 8 mm 3 FOLHAS DE CORRER
 - E12 - JANELA 1,00 x 1,00 P. 1,80 EM VIDRO TEMPERADO TRANSLUCIDO 8 mm 3 FOLHAS DE CORRER
 - E13 - JANELA 3,20 x 1,00 P. 1,80 EM VIDRO TEMPERADO TRANSLUCIDO 8 mm 4 FOLHAS DE CORRER
 - E14 - PORTA EM MADEIRA COMPENSADA, REVESTIMENTO EM FORMICA, DUPLA, 1,80 x 2,50
 - G1 - PORTÃO EM GRADE DE FERRO DE 1/2", 2,00 x 2,00
 - G2 - PORTÃO EM GRADE DE FERRO DE 1/2", 4,20 x 2,00

ESPECIFICAÇÃO DE PISO	
G1	PORCELANATO POLIDO - 60x60cm
G2	PORCELANATO RUSTICO - 60x60cm
G3	PISO CIMENTICIO
G4	PISO EM BORRACHADO
G5	PISO EM CONCRETO

ESPECIFICAÇÃO DE PAREDES	
G1	PINTURA ACRILICA SEMBRILHO COR BRANCO NEVE SOB MASSA ACRILICA
G2	PINTURA EPOXI, PAREDE INTEIRA
G3	PINTURA EPOXI, H+1,80M, E O RESTANTE DA PAREDE PINTURA ACRILICA
G4	REVESTIMENTO CERAMICO 20X20 cm, ATÉ H+1,80M

ESPECIFICAÇÃO DE FORRO	
G1	PINTURA ACRILICA COR BRANCO NEVE SOB LAJE EXISTENTE
G2	FORRO EM PVC LISO

OBS 1: BATE MACA EM MADEIRA, EM TODAS AS CIRCULAÇÕES E HALL DA AREA CONTEMPLADA

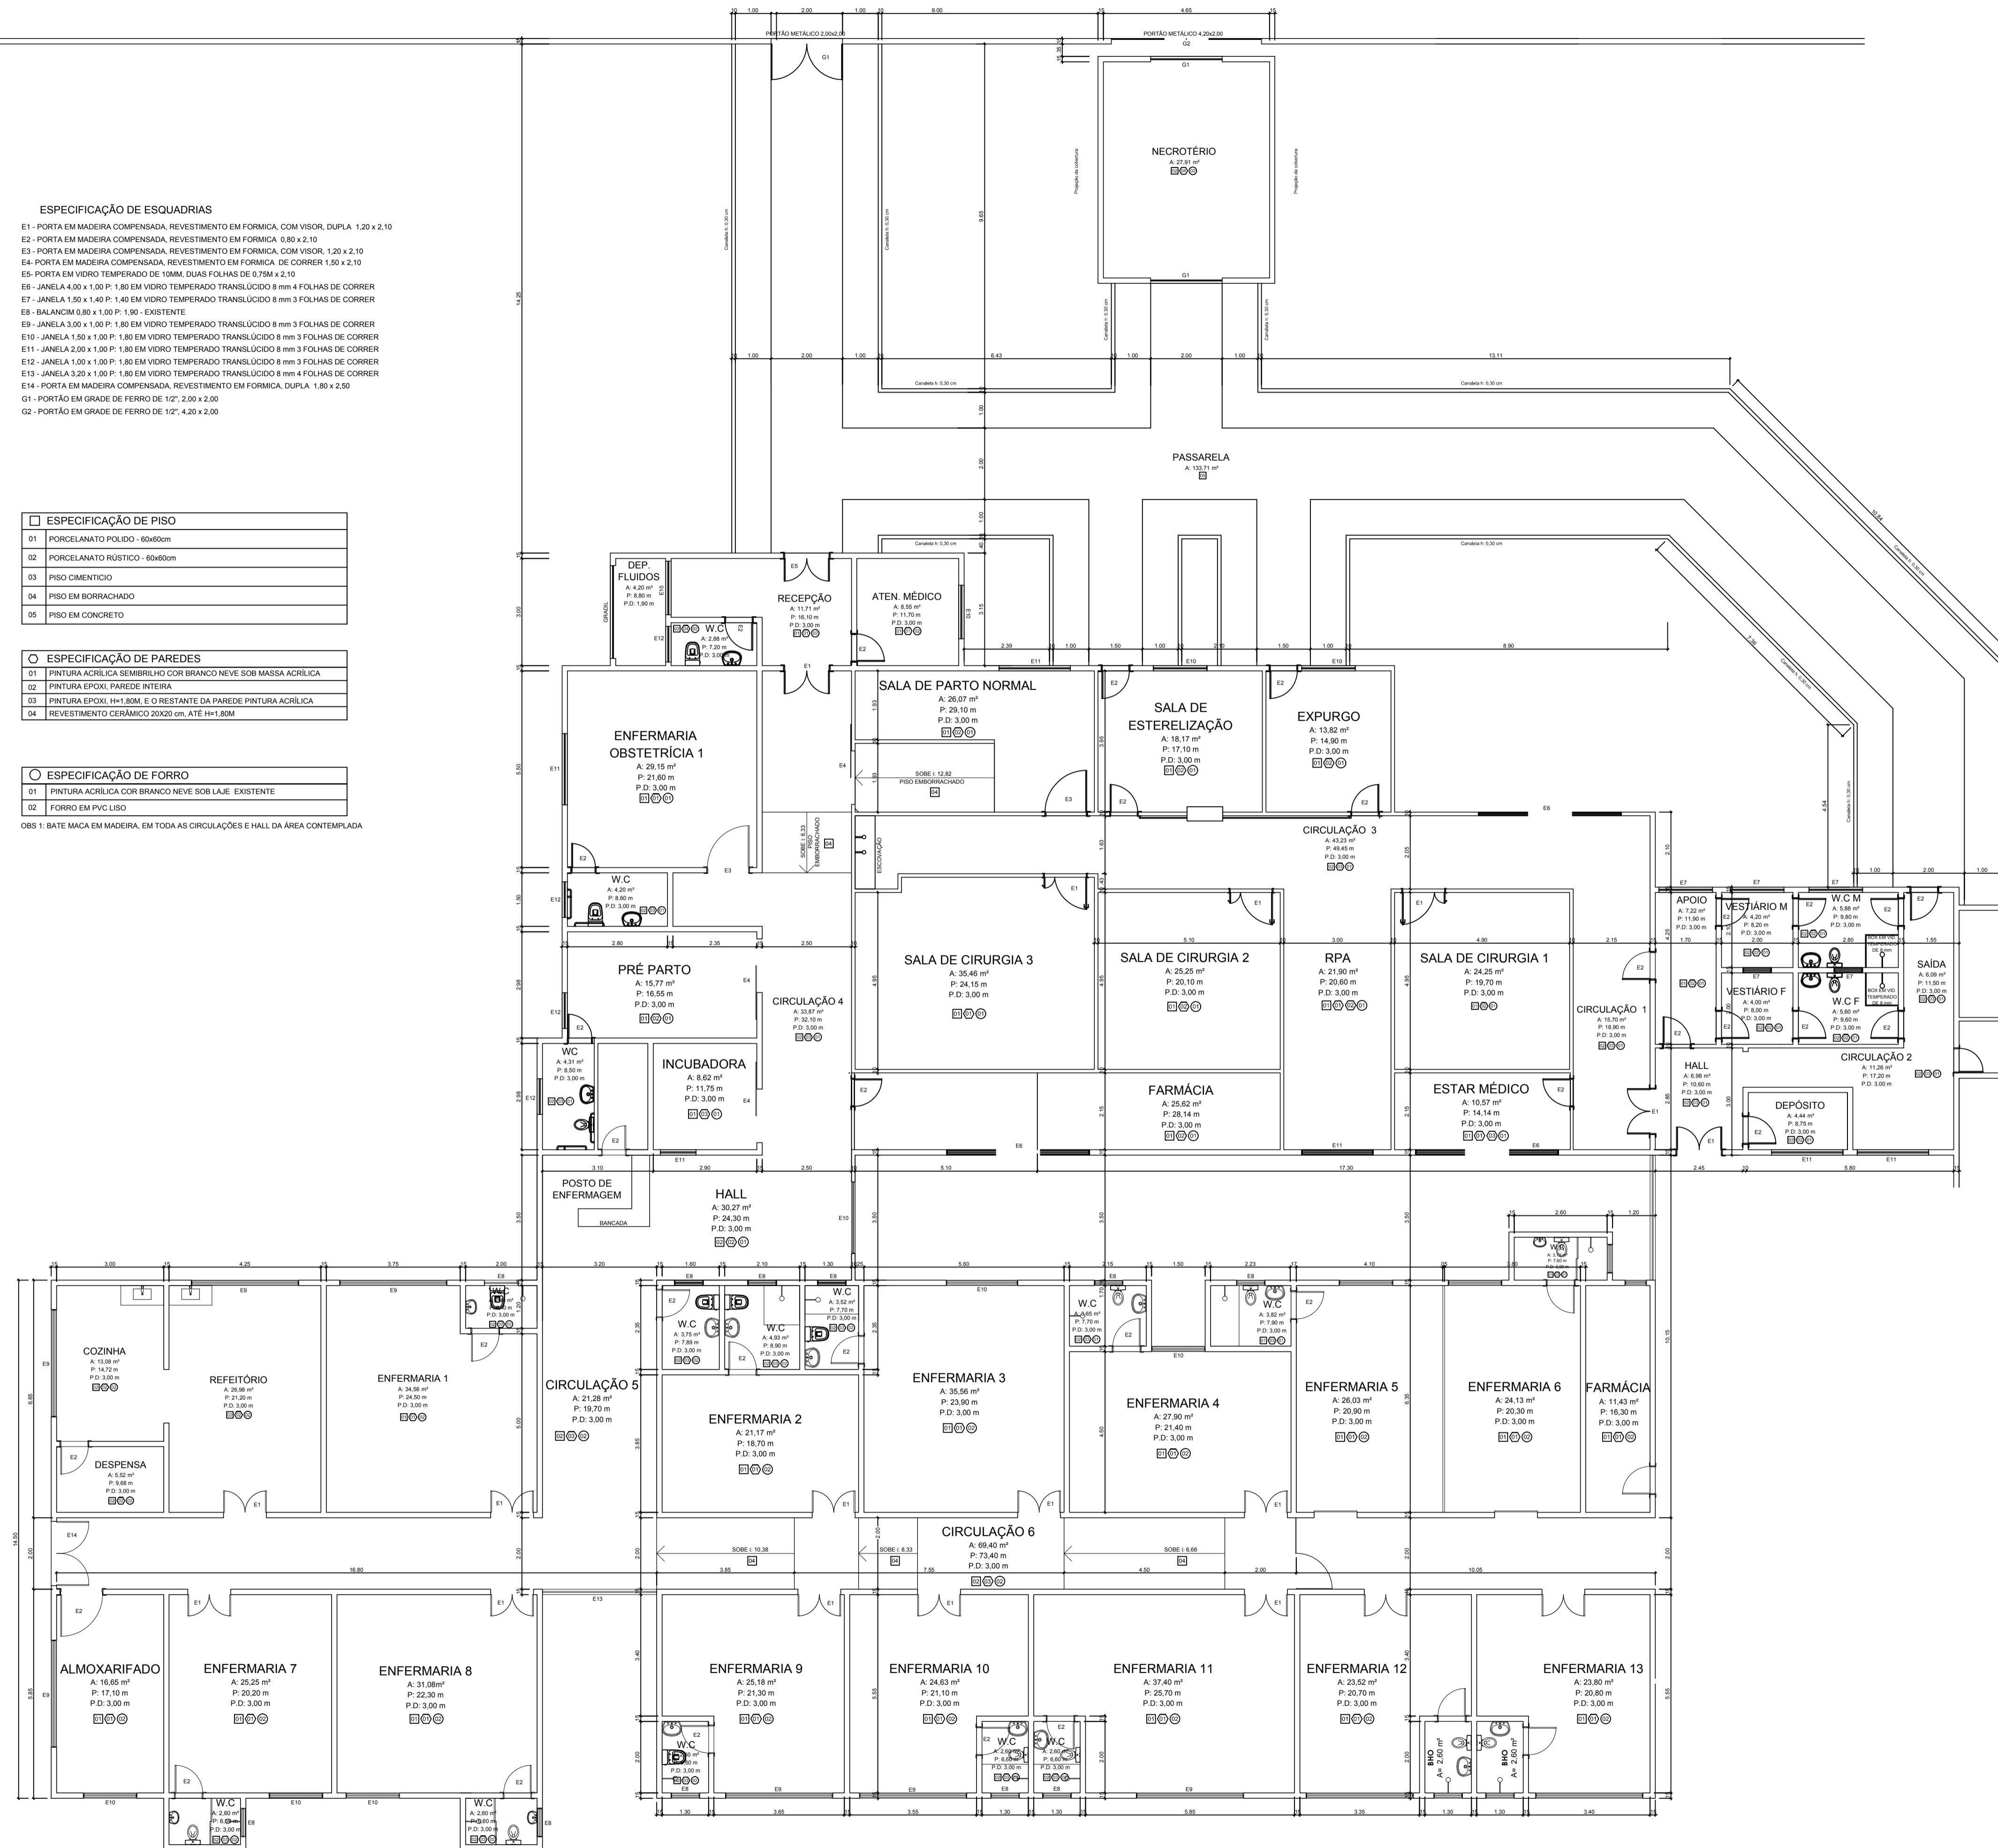

PLANTA BAIXA PAVIMENTO TÉRREO
ESC: 1/100

STATUS CONSULTORIA E GESTÃO DE PROJETOS			
RESP. TEC:	CESAR EDUARDO MEDEIROS CANELAS FILHO ENG. CIVIL - CREA/PA 150276372-9		
PREFEITURA MUNICIPAL DE SANTA IZABEL DO PARÁ-PA			
OBRA:	REFORMA E AMPLIAÇÃO DO HOSPITAL MUNICIPAL DE SANTA I. DO PARÁ		
PROJETO:	PLANTA BAIXA PAVIMENTO TÉRREO		
Data:	Escala:	Conteúdo:	Revisão:
MARÇO/2019	INDICADA	SANTA I. DO PARÁ-PA	00
			03 01