QUADRO DE ÁREAS		
TERRENO	29,79 x 35,87	1.068,57 m²
ÁREA CONSTRUÍDA	17,39 x 25,36	441,01 m²

COORDENADAS GEOGRÁFICAS		
PONTOS	LATITUDE	LONGITUDE
P1	1°18'20.31"S	48° 3'25.40"O
P2	1°18'20.31"S	48° 3'25.86"O
P3	1°18'19.63"S	48° 3'25.39"O
P4	1°18'19.62"S	48° 3'25.88"O

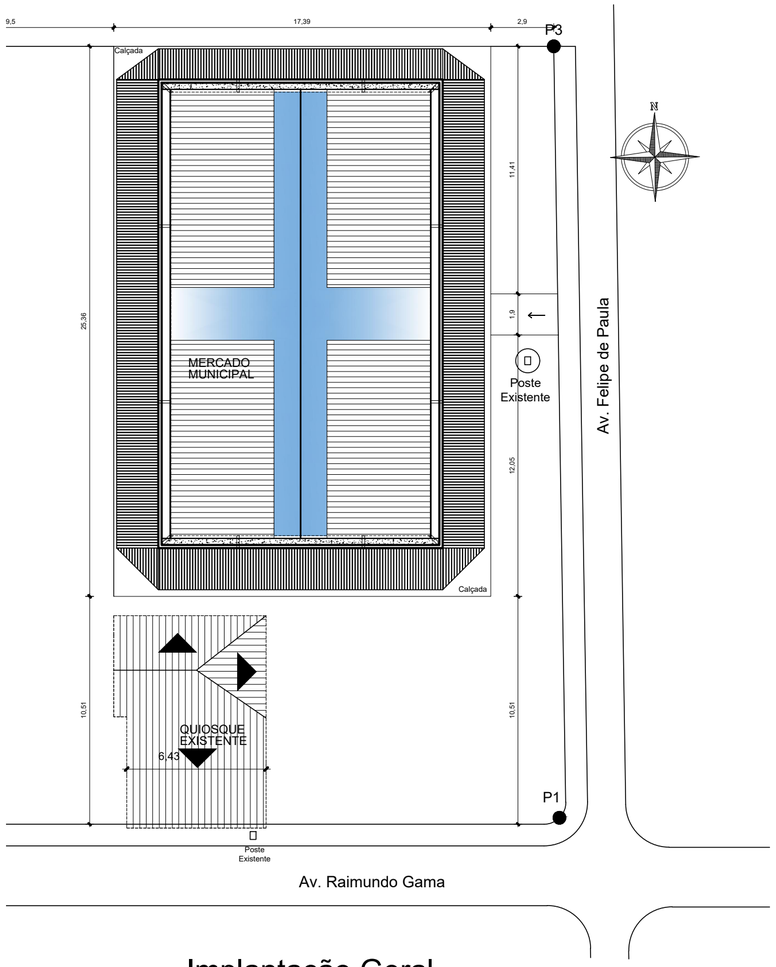

Implantação Geral
Escala 1/200

Mapa de Localização
S/Escala

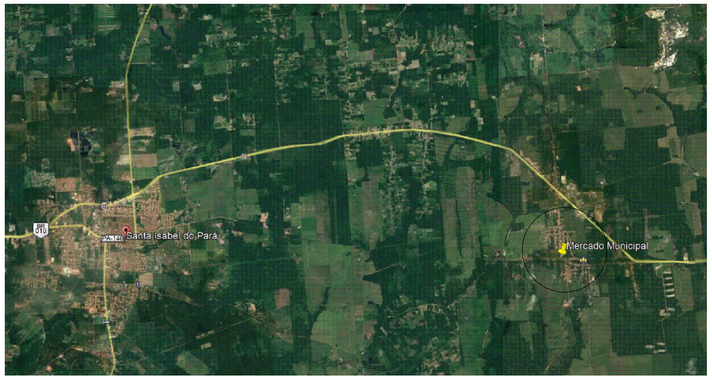

Mapa de Situação
S/Escala

SANTA IZABEL DO PARÁ/PA

NOTAS

- MEDIDAS EM METROS;
- VERIFICAR DETALHES CONSTRUTIVOS
- EM CASO DE CONFLITO DE INFORMAÇÕES ENTRE O PROJETO GRÁFICO E O MEMORIAL DESCRITIVO, PREVALECE A INFORMAÇÃO CONTIDA NOS DESENHOS;
- NBR 9050 - NORMA DE ACESSIBILIDADE.
- LEI DE ACESSIBILIDADE N° 13.146/2015.
- ALTERAÇÕES NESTE PROJETO SOMENTE COM AUTORIZAÇÃO EXPRESSA DO AUTOR

REFERÊNCIAS:

- PLANILHA DE QUANTITATIVOS
- MEMORIAL DESCRITIVO E ESPECIFICAÇÕES TÉCNICAS

Obs: NBR 1272:2006 da ABNT (Associação Brasileira de Normas Técnicas) área construída é a área total coberta de uma edificação

Wesley D. Fernandes de Sousa
Engenheiro Civil
CREA N° 1514093782

PROPRIETARIO: PREFEITURA MUNICIPAL SANTA IZABEL DO PARÁ

Maruza Baptista
Arquiteta
CAU- A 28510-2

PROJETO: ARQª MARUZA BAPTISTA -CAU:28510-2/PA

MARUZA BAPTISTA
ARQUITETURA E URBANISMO

f.: 91° 984459487
/ 91° 33550070 / 0080
E-MAIL: maruzabap@gmail.com

PREFEITURA MUNICIPAL
DE SANTA IZABEL DO PARÁ

ASSUNTO : REFORMA DO MERCADO MUNICIPAL DE AMERICANO	DATA: SETEMBRO/2021
	ÁREA: A=441,01 m²
LOCAL: RUA FELIPE DE PAULA S/N, ESQUINA COM AV. RAIMUNDO GAMA	REV : 00 DATA: 13/09
	ESCALA: INDICADA
CONTEÚDO: IMPLANTAÇÃO GERAL MAPA DE SITUAÇÃO / MAPA DE LOCALIZAÇÃO	PRANCHA : ARQ 01/09
DESENHO CAD : MNB AMORAS / ANA BORGES	

PRETO	
PADRÃO	PENAS
CORES	PENAS
01	0.10
02	0.20
03	0.30
04	0.40
05	0.50
06	0.60
07	0.20
08	0.05
09	0.1
11	0.6
RESTANTE COR	
0.2	

FORMATO DE PAPEL A2

DIREITOS RESERVADOS - LEI 9.610 DE 19/02/98. A ALTERAÇÃO SEM AUTORIZAÇÃO DE SEU AUTOR, FICARÁ SUJEITA AS MEDIDAS LEGAIS CABÍVEIS. A ALTERAÇÃO DESTE PROJETO EXIME SEU AUTOR DE QUAISQUER RESPONSABILIDADES POSTERIORES.

ENTRADA SECUNDÁRIA
ELEVAÇÃO
1

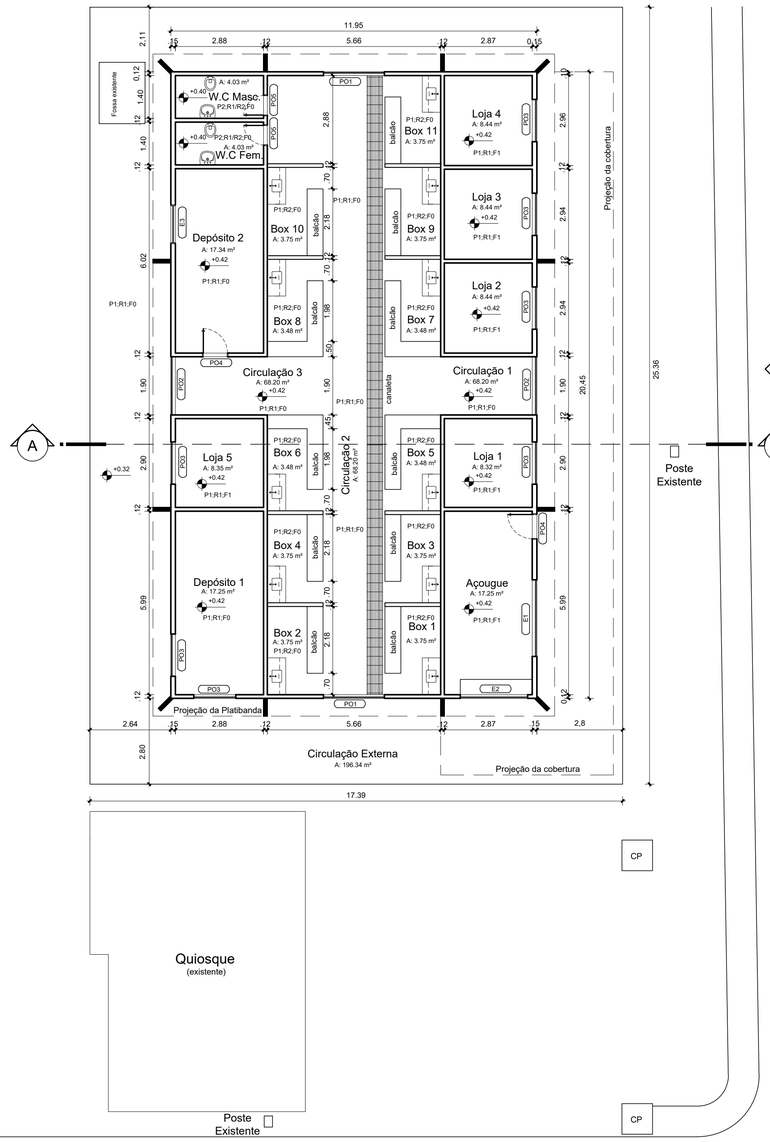

Planta Baixa - Existente
Escala 1/100

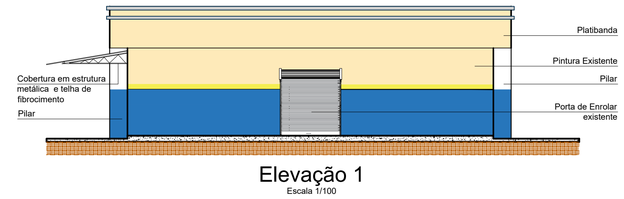

Elevação 1
Escala 1/100

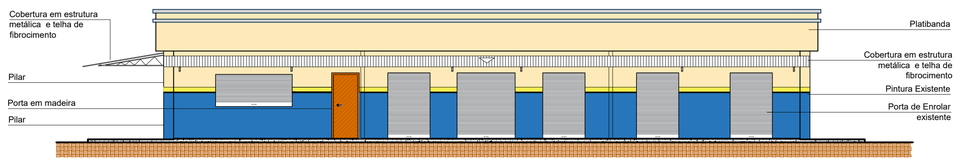

Elevação 2
Escala 1/100

2
ELEVAÇÃO
ENTRADA PRINCIPAL

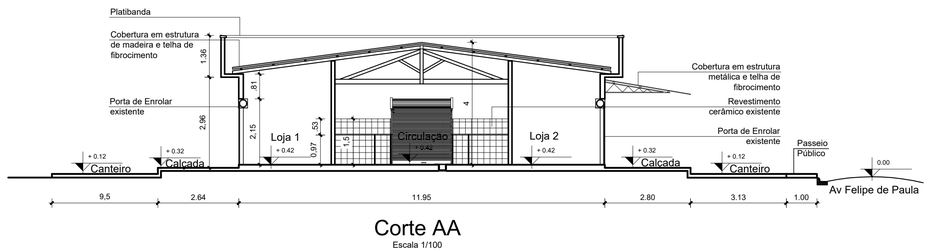

Corte AA
Escala 1/100

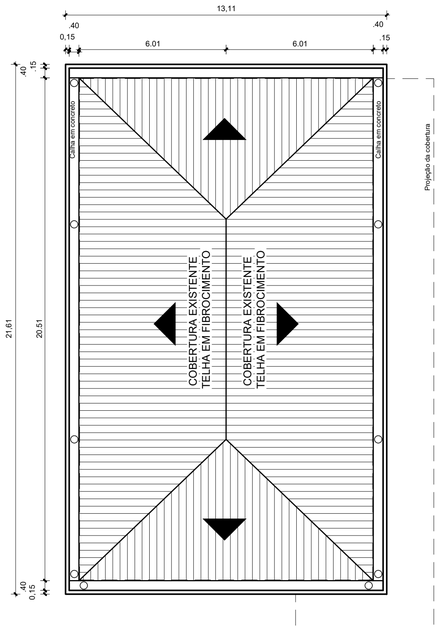

Planta de Cobertura
Escala 1/125

ESPECIFICAÇÕES

PISOS

P1	**PISO CIMENTADO EXISTENTE**
P2	**REVESTIMENTO CERÂMICO EXISTENTE**

REVESTIMENTOS

R1	**PINTURA COM TINTA LATEX ACRÍLICA EXISTENTE**
R2	**REVESTIMENTO CERÂMICO EXISTENTE**

FORRO

F0	**SEM FORRO**
F1	**FORRO PVC EXISTENTE**

ESQUADRIAS

ITEM	DIMENSÕES	QUANT.	DESCRIÇÃO
PO1	199x215	02	**PORTA DE ENROLAR EXISTENTE**
PO2	190x215	02	**PORTA DE ENROLAR EXISTENTE**
PO3	138x215	07	**PORTA DE ENROLAR EXISTENTE**
PO4	80x210	02	**PORTA DE MADEIRA EXISTENTE**
PO5	65x210	02	**PORTA DE MADEIRA EXISTENTE**
E1	250x105	01	**ESQUADRIA DE ENROLAR EXISTENTE, PEITORIL = 105 cm**
E2	220x105	01	**ESQUADRIA DE ENROLAR EXISTENTE, PEITORIL = 105 cm**
E3	127x78	01	**BALANCIM EXISTENTE**

NOTAS

- MEDIDAS E NÍVEIS EM METROS;
- VERIFICAR DETALHES CONSTRUTIVOS PERTINENTES NAS PRANCHAS DE DETALHAMENTO;
- EM CASO DE CONFLITO DE INFORMAÇÕES ENTRE O PROJETO GRÁFICO E O MEMORIAL DESCRITIVO, PREVALECE A INFORMAÇÃO CONTIDA NOS DESENHOS;
- ALTERAÇÕES NESTE PROJETO SOMENTE COM AUTORIZAÇÃO EXPRESSA DO AUTOR;
- LEI DE ACESSIBILIDADE Nº 13.146/2015;

REFERÊNCIAS:

- PLANILHA DE QUANTITATIVOS
- MEMORIAL DESCRITIVO E ESPECIFICAÇÕES TÉCNICAS

PRETO

PADRÃO	PENAS
CORES	PENAS
01	0.10
02	0.20
03	0.30
04	0.40
05	0.50
06	0.60
07	0.20
08	0.05
09	0.1
11	0.6
RESTANTE	COR
0.2	

Wesley D. Penedes de Sousa
Engenheiro Civil
CREA Nº 1514093782

PROPRIETÁRIO:
PREFEITURA MUNICIPAL SANTA IZABEL DO PARÁ

Maruza Baptista
Arquiteta
CAU-A 28510-2

PROJETO:
ARQª MARUZA BAPTISTA -CAU:28510-2/PA

MARUZA BAPTISTA
ARQUITETURA E URBANISMO

T.: 91* 984459487
/ 91* 33550070 / 0080
E-MAIL: maruzabapt@gmail.com

PREFEITURA MUNICIPAL
DE SANTA IZABEL DO PARÁ

ASSUNTO: REFORMA DO MERCADO MUNICIPAL DE AMERICANO	DATA: SETEMBRO/2021
	ÁREA: A=441,01 m²
LOCAL: RUA FELIPE DE PAULA S/N, ESQUINA COM AV. RAIMUNDO GAMA	REV.: 00 DATA: 13/09
	ESCALA: INDICADA
CONTEÚDO: PLANTA BAIXA / PLANTA DE COBERTURA / CORTE AA / ELEVAÇÃO 01 E 02 EXISTENTES	PRANCHA: ARQ 02/09
DESENHO CAD: MNB AMORAS / ANA BORGES	

DIREITOS RESERVADOS - LEI 9.610 DE 19/02/98. A ALTERAÇÃO SEM AUTORIZAÇÃO DE SEU AUTOR, PODERÁ SUJEITAR AS MEDIDAS LEGAIS CABÍVEIS. A UTILIZAÇÃO DESTE PROJETO PARA OUTRAS OBRAS SEM O ACOMPANHAMENTO DO RESPONSÁVEL TÉCNICO.

FORMATO DE PAPEL A1

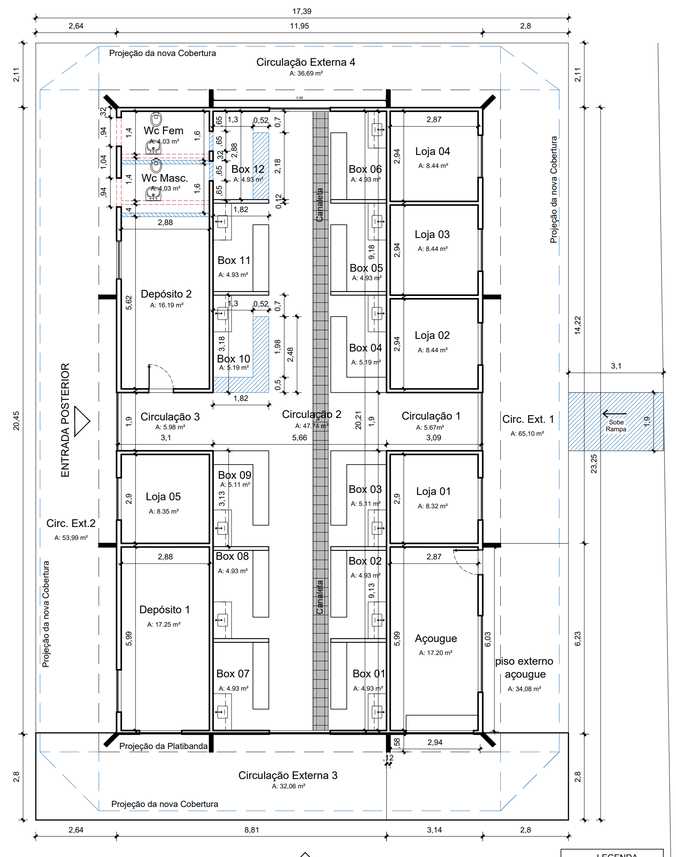

ENTRADA SECUNDÁRIA

Planta Baixa Demolir/Construir

Escala 1/100

LEGENDA
- A CONSTRUIR
- A DEMOLIR

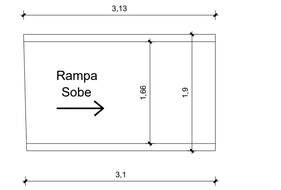

Rampa - Planta Baixa

Escala 1/50

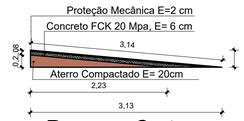

Rampa - Corte

Escala 1/50

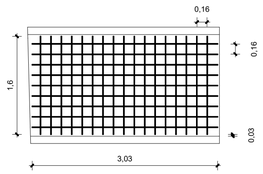

Rampa - Malha Estrutural

Escala 1/50

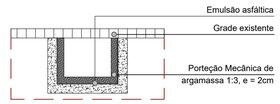

Impermeabilização Canaleta

Escala 1/10

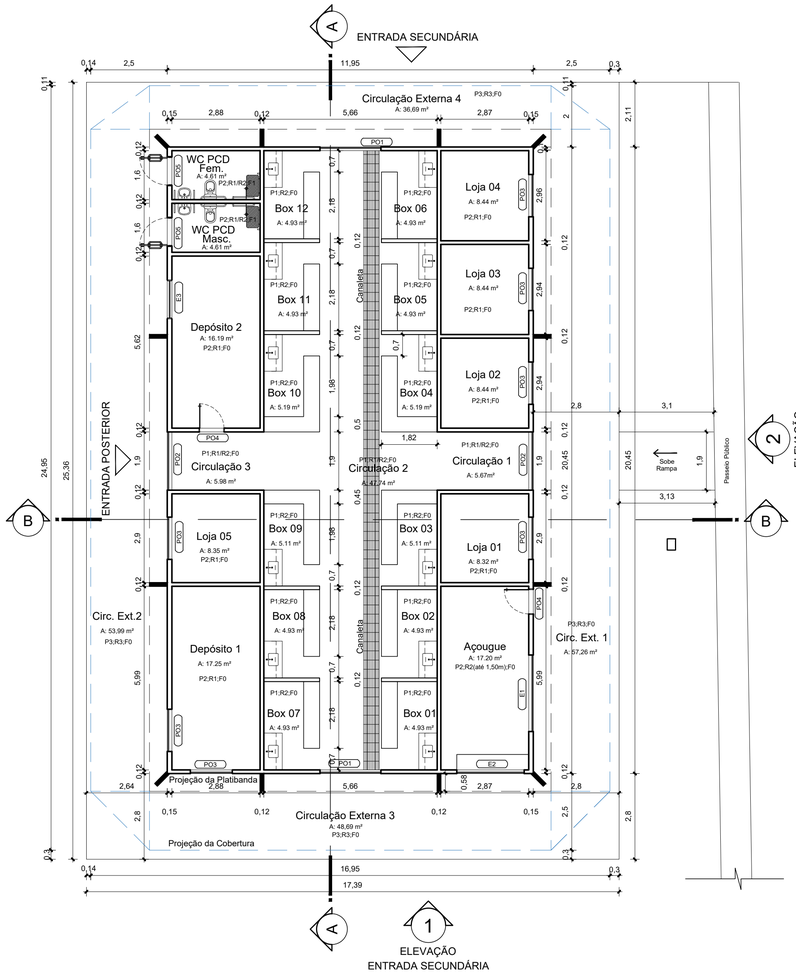

ELEVAÇÃO
ENTRADA PRINCIPAL

ELEVAÇÃO
ENTRADA SECUNDÁRIA

Planta Baixa

Escala 1/100

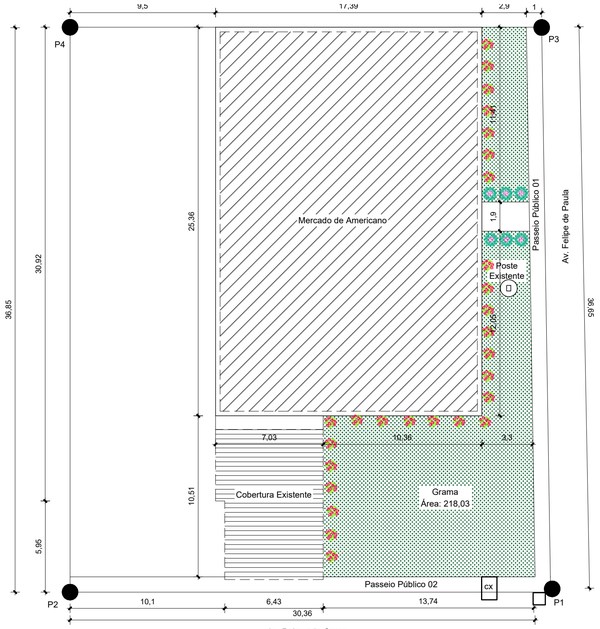

Planta de Situação

Escala 1/200

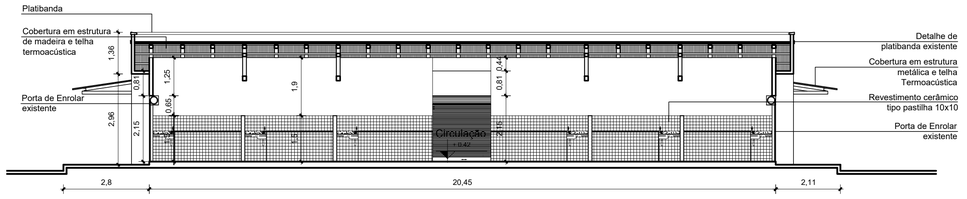

Corte AA

Escala 1/100

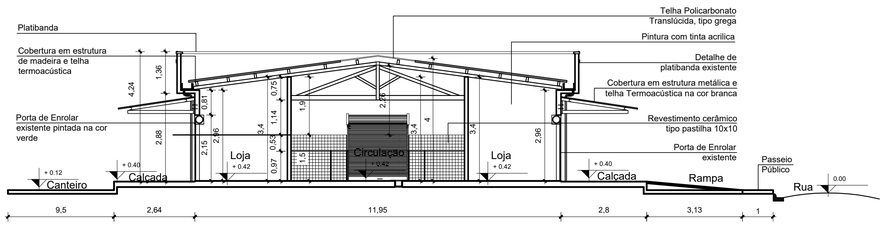

Corte BB

Escala 1/100

ESPECIFICAÇÕES	
PISOS	
P1	PISO DO TIPO KORODUR
P2	REVESTIMENTO CERÂMICO 45x45cm
P3	PISO CIMENTADO E PINTADO
REVESTIMENTOS	
R1	PINTURA COM TINTA LATEX ACRÍLICA, DUAS DEMÃOS
R2	REVESTIMENTO CERÂMICO TIPO PASTILHA 10x10cm
R3	REVESTIMENTO CERÂMICO TIPO PASTILHA 05x05cm
FORRO	
F0	SEM FORRO
F1	FORRO EM PVC

ESQUADRIAS

ITEM	DIMENSÕES	QUANT.	DESCRIÇÃO
PO1	199x215	02	PORTA DE ENROLAR EXISTENTE
PO2	190x215	02	PORTA DE ENROLAR EXISTENTE
PO3	138x215	07	PORTA DE ENROLAR EXISTENTE
PO4	80x210	02	PORTA EM ALUMÍNIO TIPO VENEZIANA
PO5	90x210	02	PORTA EM MADEIRA DE ABRIR, COM CHAPA RESISTENTE A IMPACTOS E PUXADOR HORIZONTAL EM AÇO INOX, AMBOS OS LADOS.
E1	250x105	01	ESQUADRIA DE ENROLAR EXISTENTE, PEITORIL = 105 cm
E2	220x105	01	ESQUADRIA DE ENROLAR EXISTENTE, PEITORIL = 105 cm
E3	127x78	01	BALANCIM EXISTENTE

NOTAS

- MEDIDAS E NÍVEIS EM METROS;
- VERIFICAR DETALHES CONSTRUTIVOS PERTINENTES NAS PRANCHAS DE DETALHAMENTO;
- EM CASO DE CONFLITO DE INFORMAÇÕES ENTRE O PROJETO GRÁFICO E O MEMORIAL DESCRITIVO, PREVALECE A INFORMAÇÃO CONTIDA NOS DESENHOS;
- ALTERAÇÕES NESTE PROJETO SOMENTE COM AUTORIZAÇÃO EXPRESSA DO AUTOR;
- LEI DE ACESSIBILIDADE Nº 13.146/2015;

REFERÊNCIAS:

- PLANILHA DE QUANTITATIVOS
- MEMORIAL DESCRITIVO E ESPECIFICAÇÕES TÉCNICAS

PRETO	
PADRÃO	PENAS
CORES	PENAS
01	0.10
02	0.20
03	0.30
04	0.40
05	0.50
06	0.60
07	0.20
08	0.05
09	0.1
11	0.6
RESTANTE	COR
0.2	

Roseli Ferreira de Sousa
Engenheiro Civil
CREA Nº 1514093782

PROPRIETÁRIO: PREFEITURA MUNICIPAL SANTA IZABEL DO PARÁ

Maruza Baptista
Arquiteta
CAU- A 28510-2

PROJETO: ARQª MARUZA BAPTISTA -CAU:28510-2/PA

MARUZA BAPTISTA
ARQUITETURA E URBANISMO

t.: 91* 984459487
/ 91* 33550070 / 0080
E-MAIL: maruzabap@gmail.com

PREFEITURA MUNICIPAL DE SANTA IZABEL DO PARÁ

ASSUNTO: REFORMA DO MERCADO MUNICIPAL DE AMERICANO	DATA: SETEMBRO/2021
LOCAL: RUA FELIPE DE PAULA S/N, ESQUINA COM AV. RAIMUNDO GAMA	ÁREA: A=441,01 m²
CONTEÚDO: PLANTA DEMOLIR/CONSTRUIR, PLANTA BAIXA E CORTES	REV. 00 DATA: 13/09
DESENHO CAD: MNB AMORAS / ANA BORGES	ESCALA: INDICADA
	PRANCHA: ARQ 03/09

DIREITOS RESERVADOS - LEI Nº 9610/98. A REPRODUÇÃO DE SEU INTEIRO TEOR OU PARTE SUJEITA AS MEDIDAS LEGAIS CABÍVEIS. A UTILIZAÇÃO DESTE PROJETO SEM AUTORIZAÇÃO DO AUTOR, SEJA QUAL FOR A FINALIDADE, CONSTITUI CRIME.

FORMATO DE PAPEL A1

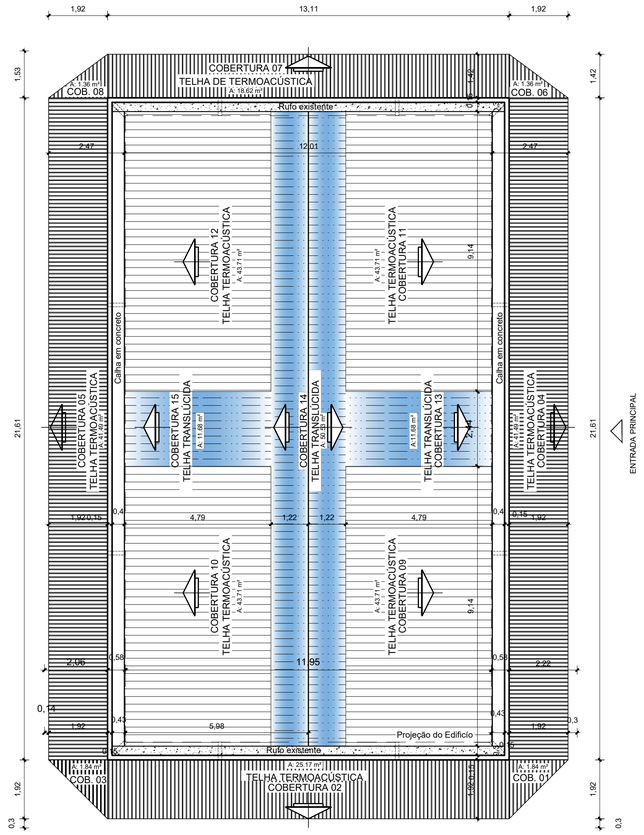

Planta de Cobertura
Escala 1/100

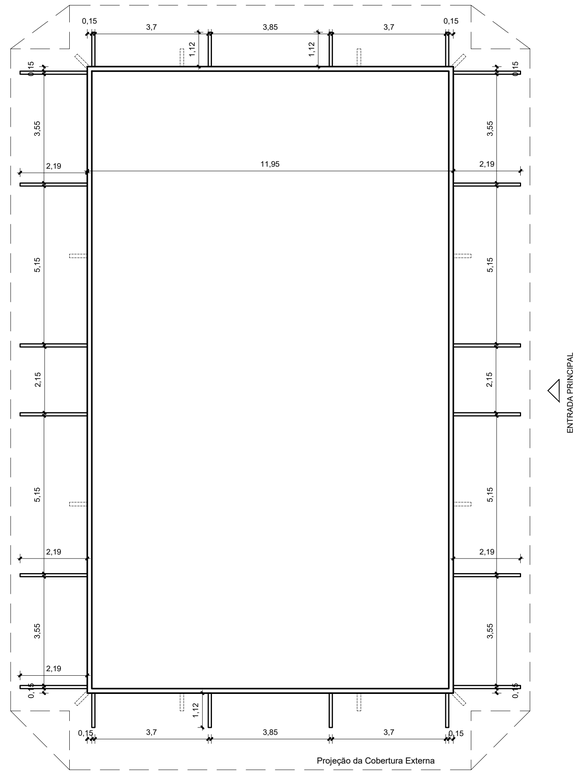

Estruturas Metálicas de Cobertura Externa
Planta de Locação
Escala 1/100

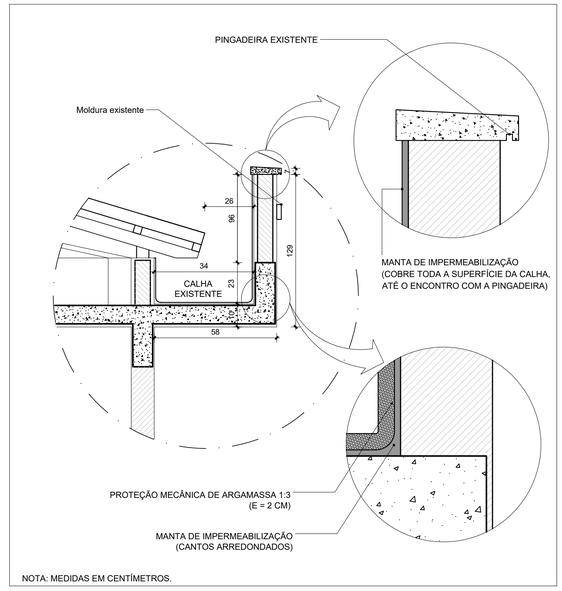

Det. - Calha e Platibanda
Escala 1/75

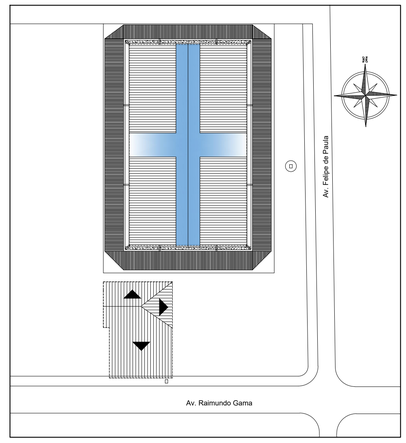

Croqui de Referência
S/ Escala

NOTAS

- MEDIDAS E NÍVEIS EM METROS;
- VERIFICAR POSIÇÃO EXATA DOS PILARES NO PROJETO ESTRUTURAL;
- VERIFICAR DETALHES CONSTRUTIVOS PERTINENTES NAS PRANCHAS DE DETALHAMENTO;
- EM CASO DE CONFLITO DE INFORMAÇÕES ENTRE O PROJETO GRÁFICO E O MEMORIAL DESCRITIVO, PREVALECE A INFORMAÇÃO CONTIDA NOS DESENHOS;
- ALTERAÇÕES NESTE PROJETO SOMENTE COM AUTORIZAÇÃO EXPRESSA DO AUTOR;
- LEI DE ACESSIBILIDADE Nº 13.146/2015;

REFERÊNCIAS:

- PLANILHA DE QUANTITATIVOS
- MEMORIAL DESCRITIVO E ESPECIFICAÇÕES TÉCNICAS

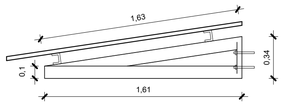

Estrutura - Cobertura 02
Escala 1/25

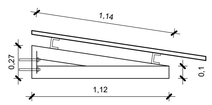

Estrutura - Cobertura 07
Escala 1/25

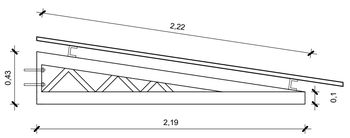

Estrutura - Cobertura 04
Escala 1/25

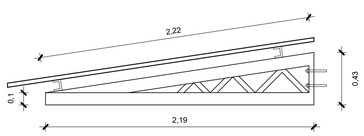

Estrutura - Cobertura 05
Escala 1/25

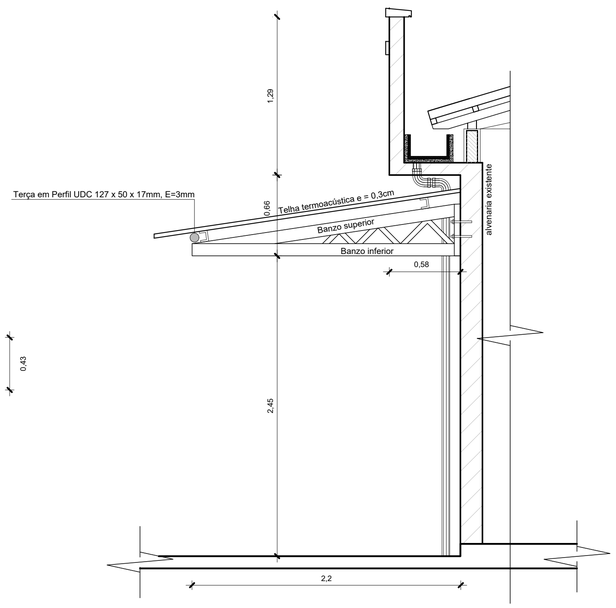

Coberturas 1 a 8 - Det. Estrutura
Escala 1/25

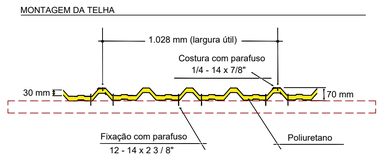

Det. Fixação Telha Termoacústica
Escala 1/25

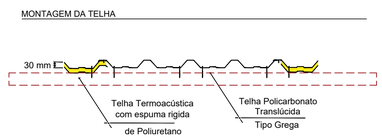

Det. Fixação entre Telhas
Escala 1/25

Weslley Antunes de Sousa
Engenheiro Civil
CREA Nº 1514093782

PROPRIETÁRIO: PREFEITURA MUNICIPAL SANTA IZABEL DO PARÁ

Maruza Baptista
Arquiteta
CAU-A 28510-2

PROJETO: ARQª MARUZA BAPTISTA -CAU:28510-2/PA

MARUZA BAPTISTA
ARQUITETURA E URBANISMO

t.: 91* 984459467
/ 91* 33550070 / 0060
E-MAIL: manzabap@gmail.com

PREFEITURA MUNICIPAL
DE SANTA IZABEL DO PARÁ

ASSUNTO: REFORMA DO MERCADO MUNICIPAL DE AMERICANO	DATA: SETEMBRO/2021
	ÁREA: A=44 1,01 m²
LOCAL: RUA FELIPE DE PAULA S/N, ESQUINA COM AV. RAIMUNDO GAMA	REV: 00 DATA: 13/09
	ESCALA: INDICADA
CONTEÚDO: PLANTA E DETALHAMENTOS DE COBERTURA	PRANCHA: ARQ 04/09
DESENHO CAD: MNB AMORAS / ANA BORGES	

DIREITOS RESERVADOS - LEI 9.610 DE 19/02/1998. A ALTERAÇÃO SEM AUTORIZAÇÃO DE SEU AUTOR, ASSIM COMO A REPRODUÇÃO PARCIAL OU TOTAL DESTE PROJETO SEM AUTORIZAÇÃO POR ESCRITO DO AUTOR SUJEITARÁ AS INFRATORAS AS PENAS DA LEI.

PRETO	
PADRÃO	PENAS
CORES	PENAS
01	0.10
02	0.20
03	0.30
04	0.40
05	0.50
06	0.60
07	0.20
08	0.05
09	0.1
11	0.6
RESTANTE	COR
0.2	

FORMATO DE PAPEL A1

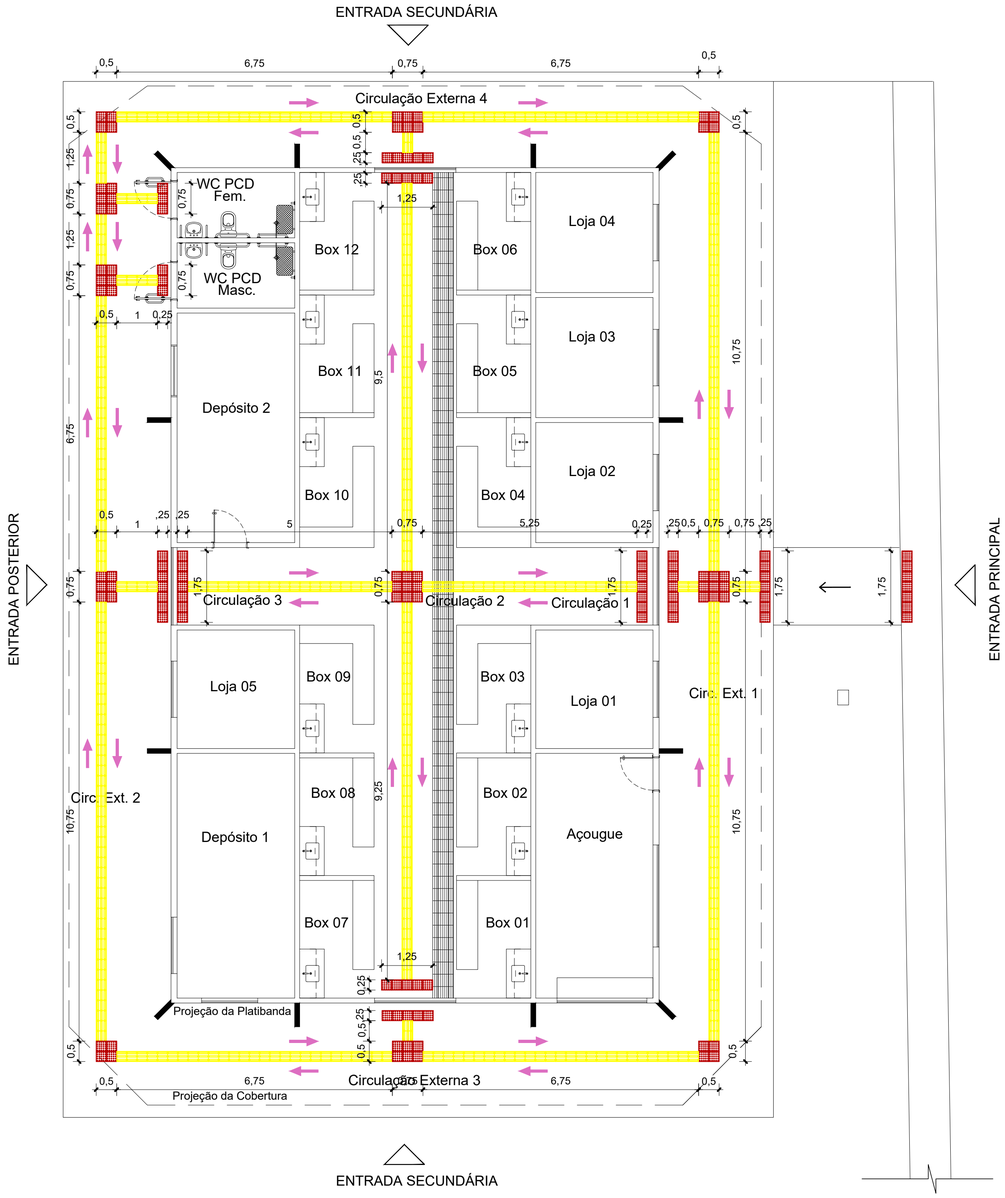

Planta de Acessibilidade

Escala 1/100

Detalhes Piso Tátil

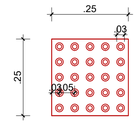

Piso Tátil de Alerta
Escala 1/10

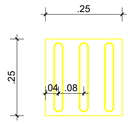

Piso Tátil Direcional
Escala 1/10

Detalhes encontro de faixas

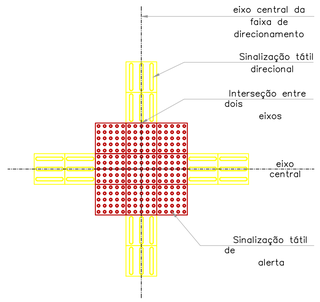

encontro de 4 faixas ortogonais
Escala 1/25

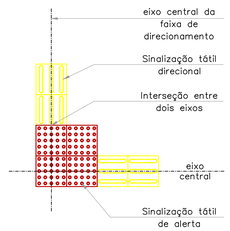

encontro de 2 faixas ortogonais
Escala 1/20

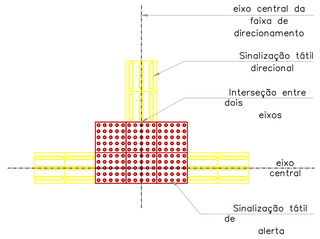

encontro de 3 faixas ortogonais
Escala 1/25

SIMBOLOGIAS	
REFERÊNCIA	DESCRIÇÃO
	PISO TÁTIL ALERTA, MEDINDO 25x25 cm
	PISO TÁTIL DIRECIONAL, MEDINDO 25x25 cm
→	ROTA ACESSÍVEL

PISO TÁTIL DE ALERTA
Piso em concreto quadrado medindo 25cm de comprimento, 25cm de largura e 2cm de espessura, conforme NBR-9457 e NBR-9459 da ABNT, com relevo de forma arredondada semiesférico com diâmetro de base 25mm, tolerância + 1mm, na cor telha.

PISO TÁTIL DIRECIONAL
Piso em concreto quadrado medindo 25cm de comprimento, 25cm de largura e 2cm de espessura, conforme NBR-9457 e NBR-9459 da ABNT, com relevo de forma trapezoidal com diâmetro de base 40mm, tolerância + 1mm, na cor amarela.

Características:
- camada superior: 0,5 a 0,7cm de espessura, composta por cimento branco estrutural, pigmentação amarela e agregados (óxido de alumínio, quartzo, etc.) com granulometria de nº 40 a 80.
- Camada intermediária: 0,5cm de espessura, composta de cimento e areia de pedra com granulometria de nº 14 a 40.
- Camada Inferior: 0,8 a 1,0 de espessura, composta de cimento e areia grossa, deve ser porosa e aderente.
- Os serviços de pavimentação devem ser iniciados após a preparação do terreno, compactação do solo e lançamento do contrapiso.
- O contrapiso deve ser executado segundo o procedimento de produção de argamassa com traço 1:5 de cimento e areia, com acabamento desempenado, espessura mínima de 3cm.
- Para implantação verificar planta de níveis na prancha 06 arquitetônico.

NOTAS

- MEDIDAS E NÍVEIS EM METROS;
- VERIFICAR DETALHES CONSTRUTIVOS PERTINENTES NAS PRANCHAS DE DETALHAMENTO;
- EM CASO DE CONFLITO DE INFORMAÇÕES ENTRE O PROJETO GRÁFICO E O MEMORIAL DESCRITIVO, PREVALECE A INFORMAÇÃO CONTIDA NOS DESENHOS;
- ALTERAÇÕES NESTE PROJETO SOMENTE COM AUTORIZAÇÃO EXPRESSA DO AUTOR;
- LEI DE ACESSIBILIDADE Nº 13.146/2015;

REFERÊNCIAS:

- PLANILHA DE QUANTITATIVOS
- MEMORIAL DESCRITIVO E ESPECIFICAÇÕES TÉCNICAS

Cleverson Marques de Sousa
Engenheiro Civil
CREA Nº 1514093782

PROPRIETÁRIO:
PREFEITURA MUNICIPAL SANTA IZABEL DO PARÁ

Maruza Baptista
Arquiteta
CAU-A 28510-2

PROJETO:
ARQª MARUZA BAPTISTA -CAU:28510-2/PA

MARUZA BAPTISTA
ARQUITETURA E URBANISMO

T.: 91* 984459487
/ 91* 33550070 / 0080
E-MAIL: maruzabapt@gmail.com

PREFEITURA MUNICIPAL
DE SANTA IZABEL DO PARÁ

ASSUNTO: REFORMA DO MERCADO MUNICIPAL DE AMERICANO		DATA: SETEMBRO/2021
		ÁREA: A=4411,01 m²
LOCAL: RUA FELIPE DE PAULA S/N, ESQUINA COM AV. RAIMUNDO GAMA		REV. 00 DATA: 13/09
		ESCALA: INDICADA
CONTEÚDO: PLANTA DE ACESSIBILIDADE		PRANCHA: ARQ 05/09
DESENHO CAD: MNB AMORAS / LUMA VASCONCELOS		

DIREITOS RESERVADOS - LEI 9.610 DE 19/02/1998. A ALTERAÇÃO SEM AUTORIZAÇÃO DE SEU AUTOR, ESCADA SUJEITA AS MEDIDAS LEGAIS CABÍVEIS. ALTERAÇÃO SUJEITA AS PENAS DA LEI DOS CRIMES AUTORAIS

PRETO	
PADRÃO	PENAS
CORES	PENAS
01	0.10
02	0.20
03	0.30
04	0.40
05	0.50
06	0.60
07	0.20
08	0.05
09	0.1
11	0.6
RESTANTE	COR
0.2	

FORMATO DE PAPEL A1

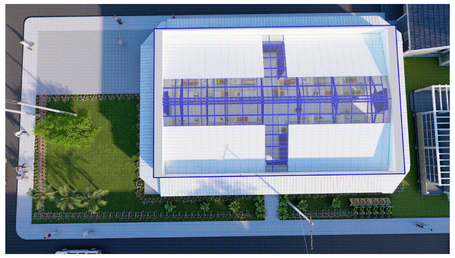

Imagens 3D - Mercado de Americano

S/ Escala

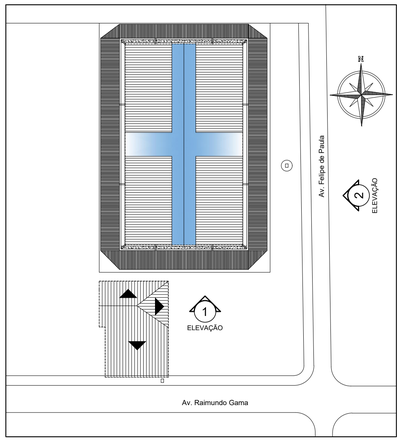

Croqui de Referência

S/ Escala

NOTAS

- MEDIDAS E NÍVEIS EM METROS;
- VERIFICAR POSIÇÃO EXATA DOS PILARES NO PROJETO ESTRUTURAL;
- VERIFICAR DETALHES CONSTRUTIVOS PERTINENTES NAS PRANCHAS DE DETALHAMENTO;
- EM CASO DE CONFLITO DE INFORMAÇÕES ENTRE O PROJETO GRÁFICO E O MEMORIAL DESCRITIVO, PREVALECE A INFORMAÇÃO CONTIDA NOS DESENHOS;
- ALTERAÇÕES NESTE PROJETO SOMENTE COM AUTORIZAÇÃO EXPRESSA DO AUTOR;
- LEI DE ACESSIBILIDADE Nº 13.146/2015;

REFERÊNCIAS:

- PLANILHA DE QUANTITATIVOS
- MEMORIAL DESCRITIVO E ESPECIFICAÇÕES TÉCNICAS

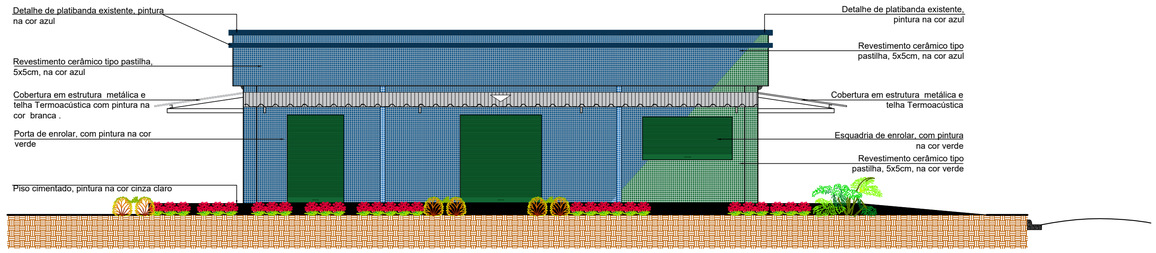

Elevação 01

Escala 1/75

Det. Revestimento Externo 01

Escala 1/75

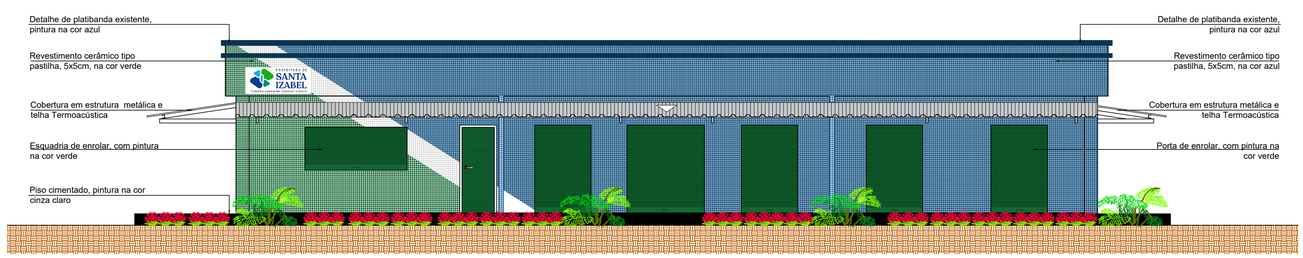

Elevação 02

Escala 1/75

Det. Revestimento Externo 02

Escala 1/75

Det. Placa para Fachada

Escala 1/10

PRETO	
PADRÃO	PENAS
CORES	PENAS
01	0.10
02	0.20
03	0.30
04	0.40
05	0.50
06	0.60
07	0.20
08	0.05
09	0.1
11	0.6
RESTANTE	COR
0.2	

Engenheiro Civil
CREA Nº 1514093782

PROPRIETÁRIO:

PREFEITURA MUNICIPAL SANTA IZABEL DO PARÁ

Maruza Baptista
Arquiteta
CAU-A 28510-2

PROJETO:

ARQª MARUZA BAPTISTA -CAU:28510-2/PA

MARUZA BAPTISTA
ARQUITETURA E URBANISMO

t.: 91* 984459487
/ 91* 33550070 / 0080
E-MAIL: maruzabap@gmail.com

PREFEITURA MUNICIPAL
DE SANTA IZABEL DO PARÁ

ASSUNTO: REFORMA DO MERCADO MUNICIPAL DE AMERICANO	DATA: SETEMBRO/2021
	ÁREA: A=441,01 m²
LOCAL: RUA FELIPE DE PAULA S/N, ESQUINA COM AV. RAIMUNDO GAMA	REV. 00 DATA: 13/09
	ESCALA: INDICADA
CONTEÚDO: ELEVAÇÕES E IMAGENS 3D	PRANCHA: ARQ 06/09
DESENHO CAD: MNB AMORAS / ANA BORGES	

DIREITOS RESERVADOS - LEI 9.610 DE 19/02/98 - A ALTERAÇÃO SEM AUTORIZAÇÃO DE QUEM ASSINA ESTE PROJETO É PROIBIDA E SUJEITA AS MEDIDAS LEGAIS CABÍVEIS. A EXECUÇÃO DESTE PROJETO DEVERÁ SEGUIR AS NORMAS TÉCNICAS VIGENTES.

FORMATO DE PAPEL A1

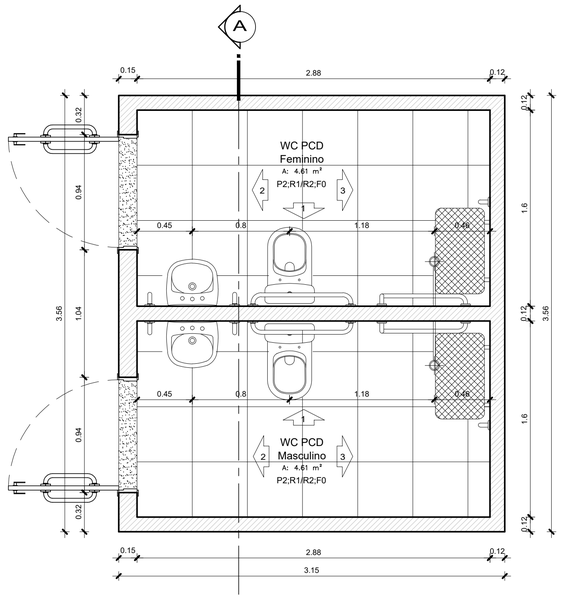

Planta Baixa - Banheiros
Escala 1/25

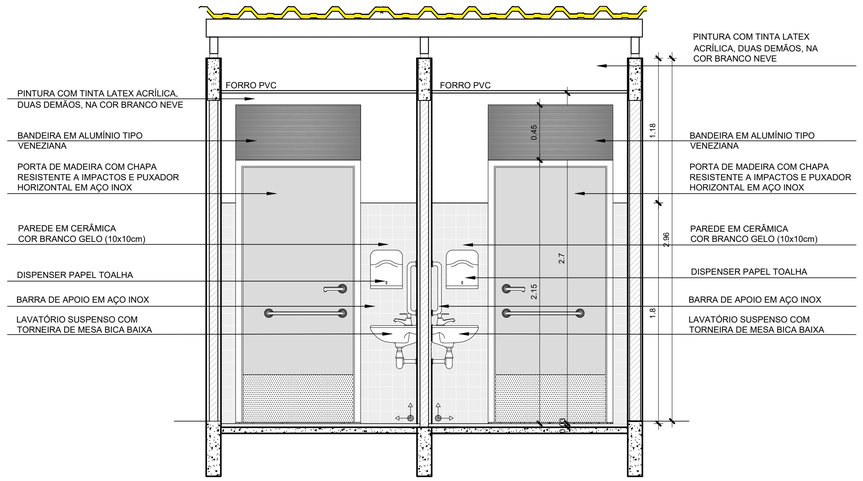

Corte AA
Escala 1/25

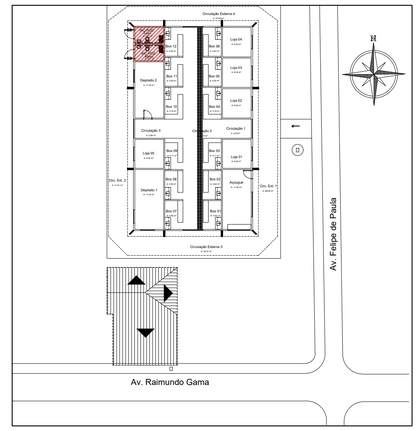

Croqui de Referência
S/ Escala

NOTAS

- SOBRE BANCADAS SERÁ UTILIZADA A ALTURA DE ATÉ DUAS FIADAS DO REVESTIMENTO CERÂMICO (DIMENSÕES 33x45cm).

- MEDIDAS E NÍVEIS EM METROS;
- VERIFICAR POSIÇÃO EXATA DOS PILARES NO PROJETO ESTRUTURAL;
- VERIFICAR DETALHES CONSTRUTIVOS PERTINENTES NAS PRANCHAS DE DETALHAMENTO;
- EM CASO DE CONFLITO DE INFORMAÇÕES ENTRE O PROJETO GRÁFICO E O MEMORIAL DESCRITIVO, PREVALECE A INFORMAÇÃO CONTIDA NOS DESENHOS;
- ALTERAÇÕES NESTE PROJETO SOMENTE COM AUTORIZAÇÃO EXPRESSA DO AUTOR;
- LEI DE ACESSIBILIDADE Nº 13.146/2015;

REFERÊNCIAS:

- PLANILHA DE QUANTITATIVOS
- MEMORIAL DESCRITIVO E ESPECIFICAÇÕES TÉCNICAS

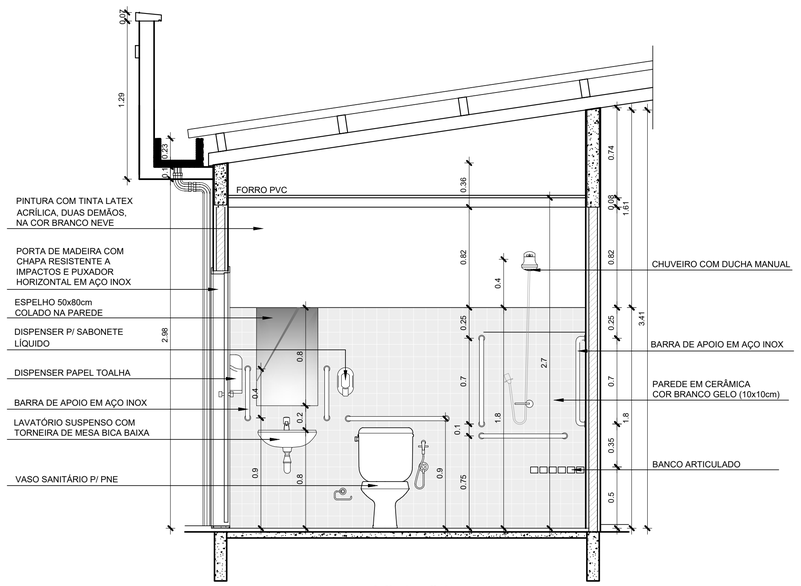

Vista 01
Escala 1/25

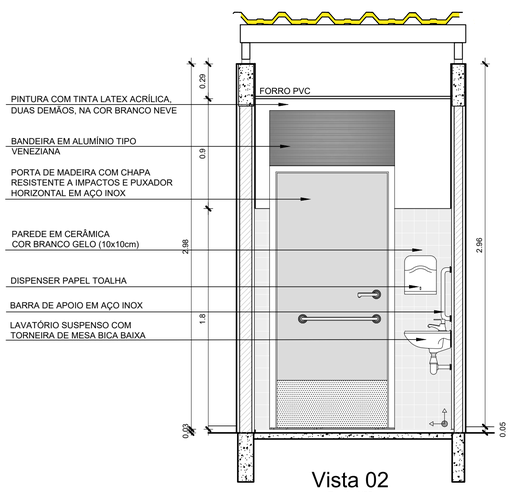

Vista 02
Escala 1/25

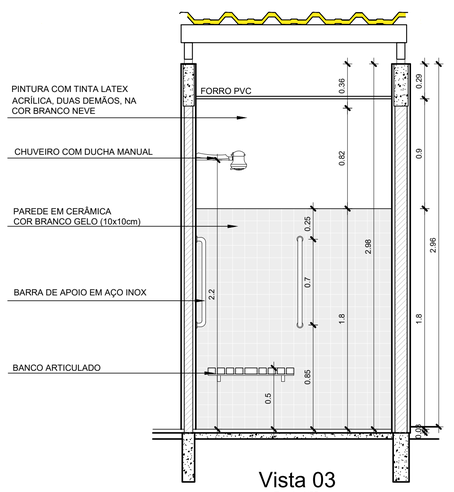

Vista 03
Escala 1/25

Maruza Baptista de Sousa
Engenheiro Civil
CREA Nº 1514093782

PROPRIETÁRIO:

PREFEITURA MUNICIPAL SANTA IZABEL DO PARÁ

Maruza Baptista
Arquiteta
CAU/PA 28510-2

PROJETO:

ARQª MARUZA BAPTISTA -CAU:28510-2/PA

MARUZA BAPTISTA
ARQUITETURA E URBANISMO

t.: 91* 984459467
/ 91* 33590070 / 0080
E-MAIL: maruzabap@gmail.com

PREFEITURA MUNICIPAL
DE SANTA IZABEL DO PARÁ

ASSUNTO: REFORMA DO MERCADO MUNICIPAL DE AMERICANO	DATA: SETEMBRO/2021
	ÁREA: A=441,01 m²
LOCAL: RUA FELIPE DE PAULA S/N, ESQUINA COM AV. RUI GAMA	REV.: 00 DATA: 13/09
	ESCALA: INDICADA
CONTEÚDO: DETALHAMENTO DO BANHEIRO	PRANCHA: ARQ 07/09
DESENHO CAD: MNB AMORAS	

DIREITOS RESERVADOS - LEI 9.610 DE 19/02/98. A ALTERAÇÃO SEM AUTORIZAÇÃO DE SEU AUTOR. FICAM SUJEITAS AS MEDIDAS LEGAIS CABÍVEIS. A ALTERAÇÃO DESTE PROJETO EXIME O AUTOR DE QUAISQUER RESPONSABILIDADES POSTERIORES.

PRETO	
PADRÃO	PENAS
CORES	PENAS
01	0.10
02	0.20
03	0.30
04	0.40
05	0.50
06	0.60
07	0.20
08	0.05
09	0.1
11	0.6
RESTANTE	COR
0.2	

FORMATO DE PAPEL A1

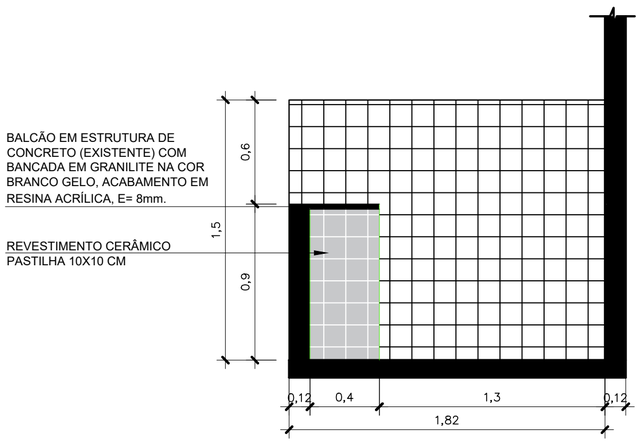

Vista 1
Escala 1/25

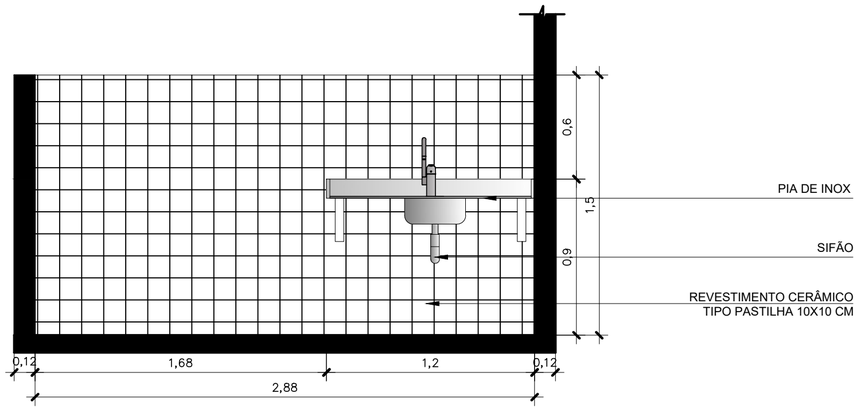

Vista 2
Escala 1/25

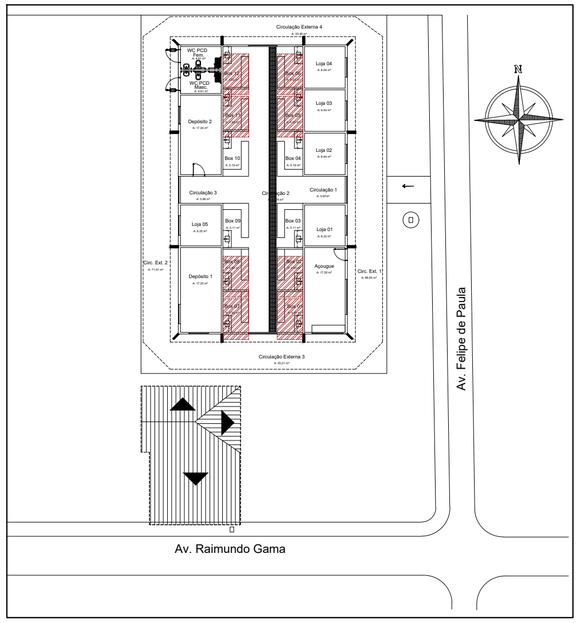

Croqui de Referência
S/ Escala

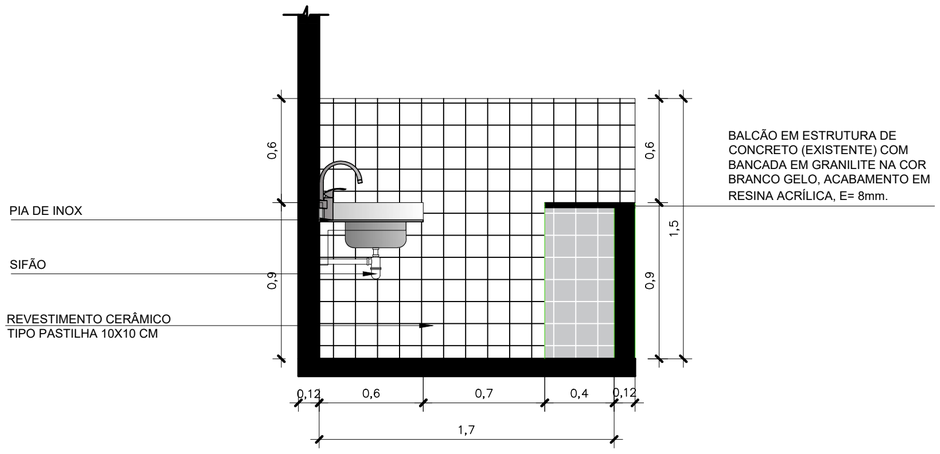

Vista 3
Escala 1/25

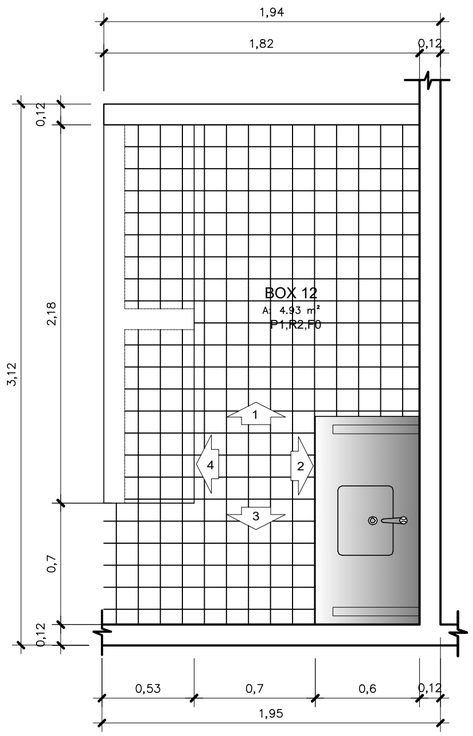

Croqui
Escala 1/25

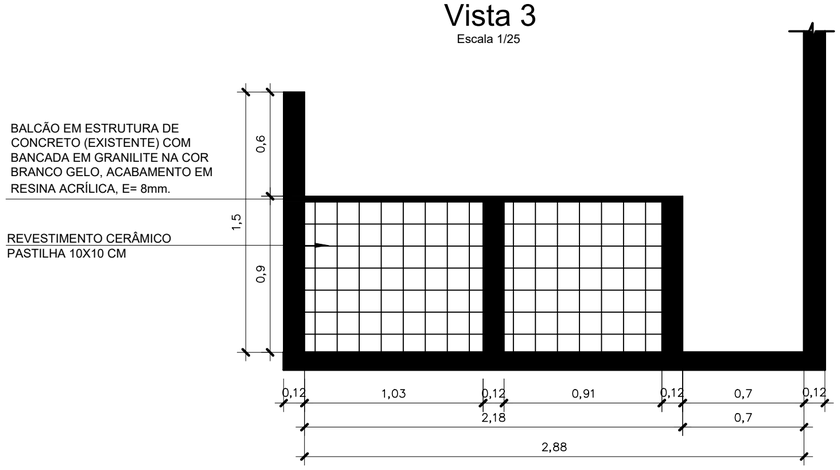

Vista 4
Escala 1/25

NOTAS

- SOBRE BANCADAS SERÁ UTILIZADA A ALTURA DE ATÉ DUAS FIADAS DO REVESTIMENTO CERÂMICO (DIMENSÕES 33x45cm).

- MEDIDAS E NÍVEIS EM METROS;
- VERIFICAR POSIÇÃO EXATA DOS PILARES NO PROJETO ESTRUTURAL;
- VERIFICAR DETALHES CONSTRUTIVOS PERTINENTES NAS PRANCHAS DE DETALHAMENTO;
- EM CASO DE CONFLITO DE INFORMAÇÕES ENTRE O PROJETO GRÁFICO E O MEMORIAL DESCRITIVO, PREVALECE A INFORMAÇÃO CONTIDA NOS DESENHOS;
- ALTERAÇÕES NESTE PROJETO SOMENTE COM AUTORIZAÇÃO EXPRESSA DO AUTOR;
- LEI DE ACESSIBILIDADE Nº 13.146/2015;

REFERÊNCIAS:

- PLANILHA DE QUANTITATIVOS
- MEMORIAL DESCRITIVO E ESPECIFICAÇÕES TÉCNICAS

PRETO	
PADRÃO	PENAS
CORES	PENAS
01	0.10
02	0.20
03	0.30
04	0.40
05	0.50
06	0.60
07	0.20
08	0.05
09	0.1
11	0.6
RESTANTE	COR
0.2	

Ueslei D. Emmanuel de Sousa
Engenheiro Civil
CREA Nº 1514093782

PROPRIETARIO:
PREFEITURA MUNICIPAL SANTA IZABEL DO PARÁ

Maruza Baptista
Arquiteta
CAU-A 28510-2

PROJETO:
ARQª MARUZA BAPTISTA -CAU:28510-2/PA

MARUZA BAPTISTA
ARQUITETURA E URBANISMO

f.: 91* 984459487
/ 91* 33550070 / 0080
E-MAIL: maruzabap@gmail.com

PREFEITURA MUNICIPAL
DE SANTA IZABEL DO PARÁ

ASSUNTO:	REFORMA DO MERCADO MUNICIPAL DE AMERICANO	DATA:	SETEMBRO/2021
		ÁREA:	A=441,01 m²
LOCAL:	RUA FELIPE DE PAULA S/N, ESQUINA COM AV. RAIMUNDO GAMA	REV.: 00	DATA: 13/09
		ESCALA:	INDICADA
CONTEÚDO:	DETALHAMENTO DO BOX - 01, 02, 05, 06, 07, 08, 11 e 12	PRANCHA:	ARQ 08/09
DESENHO CAD:	MNB AMORAS		

DIREITOS RESERVADOS - LEI 9.610 DE 19/02/98. A ALTERAÇÃO SEM AUTORIZAÇÃO DE SEU AUTOR, FICARÁ SUJEITA AS MEDIDAS LEGAIS CABÍVEIS. A ALTERAÇÃO DESTE PROJETO EXIME SEU AUTOR DE QUAISQUER RESPONSABILIDADES POSTERIORES.

FORMATO DE PAPEL A2

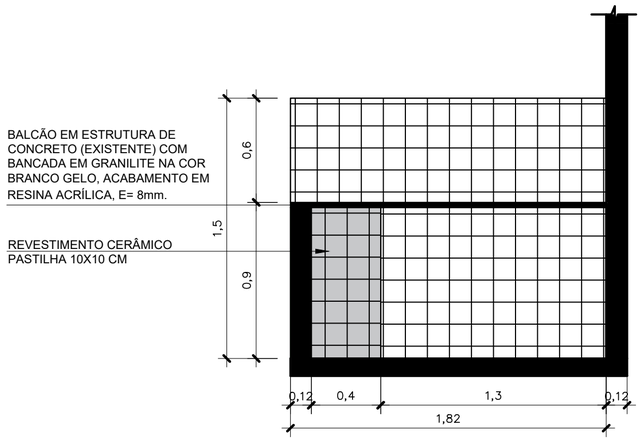

Vista 1
Escala 1/25

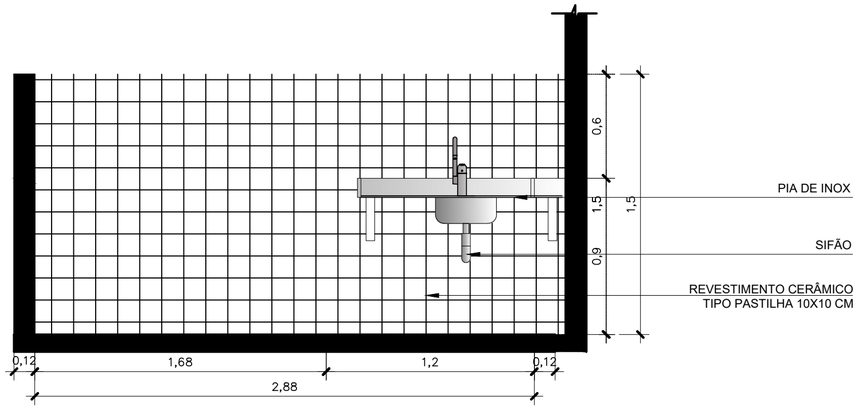

Vista 2
Escala 1/25

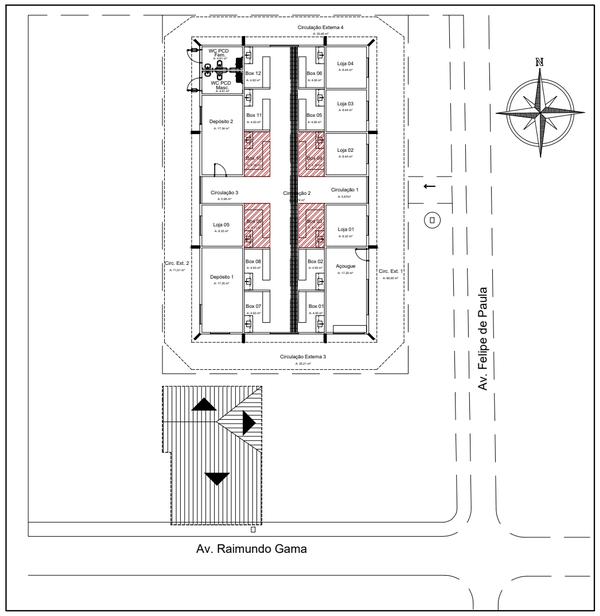

Croqui de Referência
S/ Escala

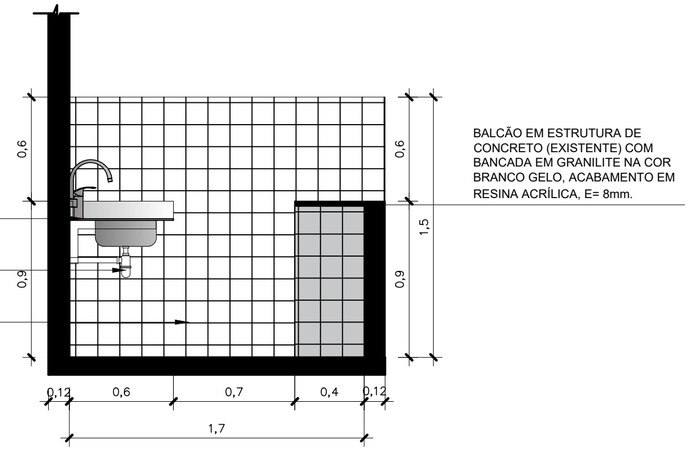

Vista 3
Escala 1/25

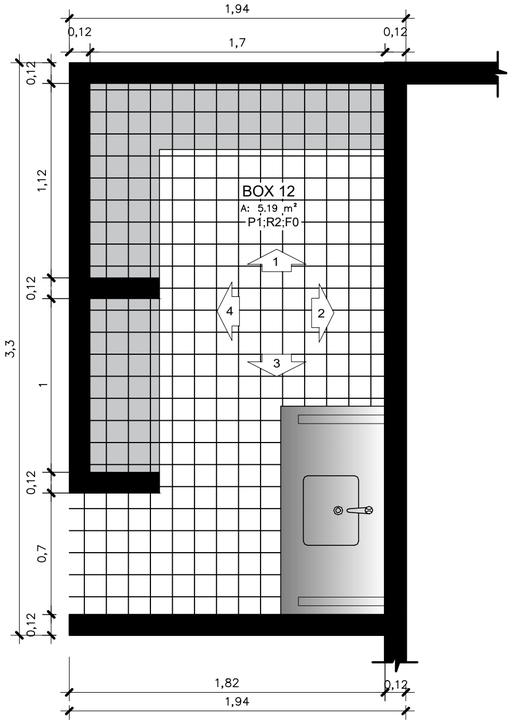

Croqui
Escala 1/25

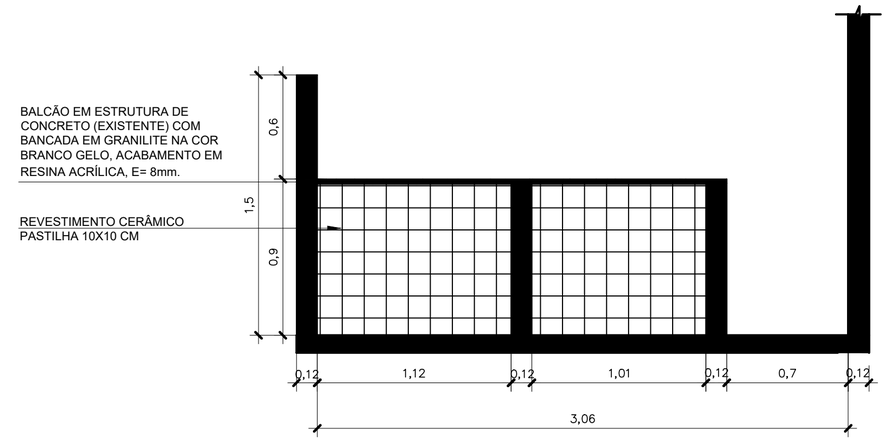

Vista 4
Escala 1/25

NOTAS

- MEDIDAS E NÍVEIS EM METROS;
- VERIFICAR POSIÇÃO EXATA DOS PILARES NO PROJETO ESTRUTURAL;
- VERIFICAR DETALHES CONSTRUTIVOS PERTINENTES NAS PRANCHAS DE DETALHAMENTO;
- EM CASO DE CONFLITO DE INFORMAÇÕES ENTRE O PROJETO GRÁFICO E O MEMORIAL DESCRITIVO, PREVALECE A INFORMAÇÃO CONTIDA NOS DESENHOS;
- ALTERAÇÕES NESTE PROJETO SOMENTE COM AUTORIZAÇÃO EXPRESSA DO AUTOR;
- LEI DE ACESSIBILIDADE Nº 13.146/2015;

REFERÊNCIAS:

- PLANILHA DE QUANTITATIVOS
- MEMORIAL DESCRITIVO E ESPECIFICAÇÕES TÉCNICAS

Ueslei D. Emidias de Sousa
Engenheiro Civil
CREA Nº 1514093782

PROPRIETARIO:

PREFEITURA MUNICIPAL SANTA IZABEL DO PARÁ

Maruza Baptista
Arquiteta
CAU- A 28510-2

PROJETO:

ARQª MARUZA BAPTISTA -CAU:28510-2/PA

MARUZA BAPTISTA
ARQUITETURA E URBANISMO

f.: 91• 984459487
/ 91• 33550070 / 0080
E-MAIL: maruzabap@gmail.com

PREFEITURA MUNICIPAL
DE SANTA IZABEL DO PARÁ

ASSUNTO: REFORMA DO MERCADO MUNICIPAL DE AMERICANO	DATA: SETEMBRO/2021
	ÁREA: A=441,01 m²
LOCAL: RUA FELIPE DE PAULA S/N, ESQUINA COM AV. RAIMUNDO GAMA	REV.: 00 DATA: 13/09
	ESCALA: INDICADA
CONTEÚDO: DETALHAMENTO DO BOX - 03, 04, 09, 10	PRANCHA: ARQ 09/09
DESENHO CAD: MNB AMORAS	

DIREITOS RESERVADOS - LEI 9.610 DE 19/02/98. A ALTERAÇÃO SEM AUTORIZAÇÃO DE SEU AUTOR, FIGURA SUJEITA AS MEDIDAS LEGAIS CABÍVEIS. A ALTERAÇÃO DESTE PROJETO EXIME SEU AUTOR DE QUAISQUER RESPONSABILIDADES POSTERIORES.

PRETO

PADRÃO	PENAS
CORES	PENAS
01	0.10
02	0.20
03	0.30
04	0.40
05	0.50
06	0.60
07	0.20
08	0.05
09	0.1
11	0.6
RESTANTE COR	
0.2	

FORMATO DE PAPEL A2