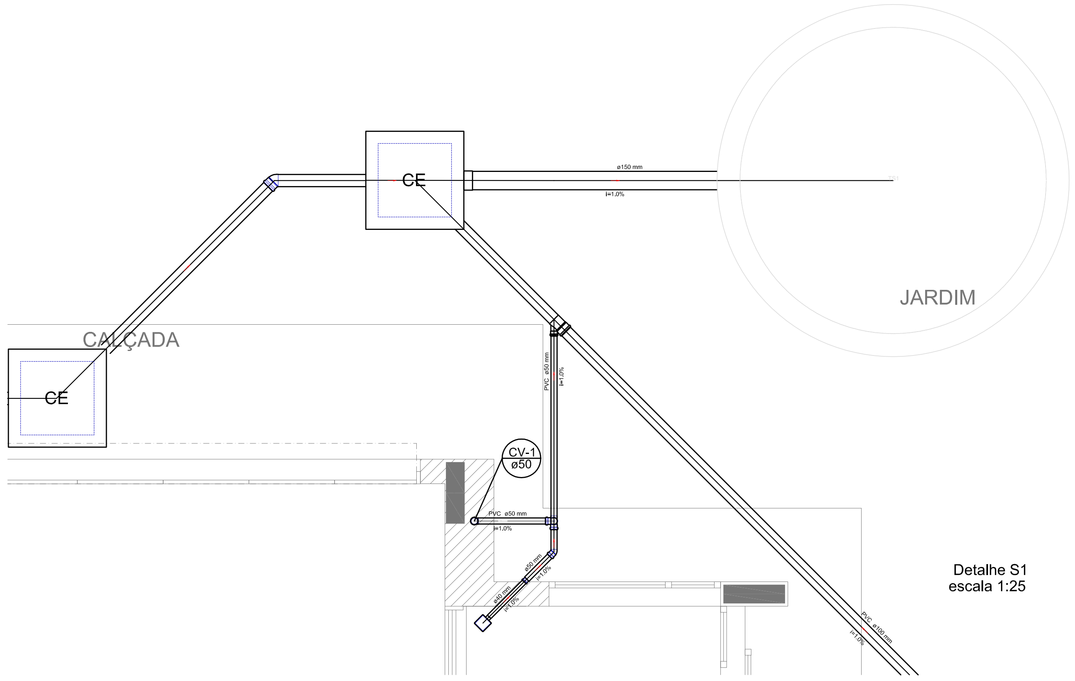

Detalhe S1
escala 1:25

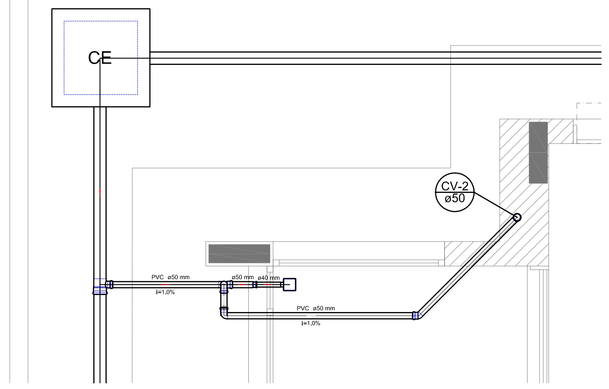

Detalhe S2
escala 1:25

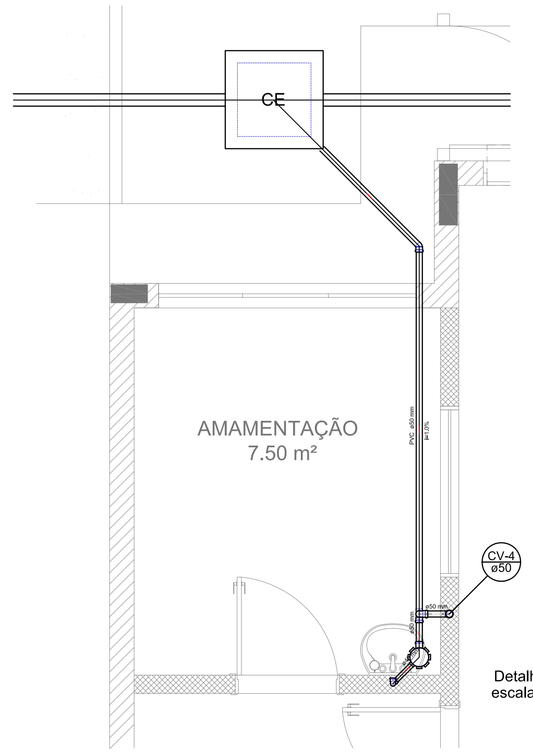

Detalhe S3
escala 1:25

LEGENDA	
CE — CAIXA DE INSPEÇÃO ESGOTO SIMPLES	LAVATÓRIO RESIDENCIAL COM SIFÃO
CP — CAIXA DE PASSAGEM	LAVATÓRIO DE USO GERAL
CG — CAIXA DE GORDURA	MICTÓRIO – DN 40mm
CAIXA SIFONADA	MÁQUINA DE LAVAR ROUPAS – DN 40mm
RESERVATÓRIO	PIA DE COZINHA RESIDENCIAL COM SIFÃO 40mm
BUCHA DE REDUÇÃO LONGA	RAMAIS DE VENTILAÇÃO
RALO SIFONADO	REDUÇÃO EXCÊNTRICA
RALO SECO	REDUÇÃO EXCÊNTRICA – SUPERIOR
CURVA 90 CURTA – COLUNA	TANQUE DE LAVAR DN 40mm
JOELHO 45	TÊ 45
JOELHO 90	TÊ 90
JOELHO 90– COLUNA	TÊ SANITÁRIO
JUNÇÃO SIMPLES	VASO SANITÁRIO COM JBOT
JUNÇÃO SIMPLES COM REDUÇÃO	

NOTAS:

- OS PROJETOS DEVEM SER ADAPTADOS TECNICAMENTE CONFORME AS NECESSIDADES MUNICIPAIS.
- PARA A COLETA DOS DEJETOS OBSERVAR POSTURAS MUNICIPAIS;
- CASO SEJA NECESSÁRIO A ELABORAÇÃO DE PROJETO DE FOSSA E SUMIDOURO, ESTE FICARÁ A CARGO DO ENTE FEDERADO;
- EXECUTAR ESTE PROJETO JUNTAMENTE COM O PROJETO ESTRUTURAL;
- ANTES DA CONCRETAGEM PREVER PASSAGEM PARA AS TUBULAÇÕES DENTRO DOS LIMITES ESTABELECIDOS PELA NBR 6118:2014;

REFERÊNCIAS:

- MEMORIAL DESCRITIVO E ESPECIFICAÇÕES TÉCNICAS;
- PLANILHA DE QUANTITATIVOS.

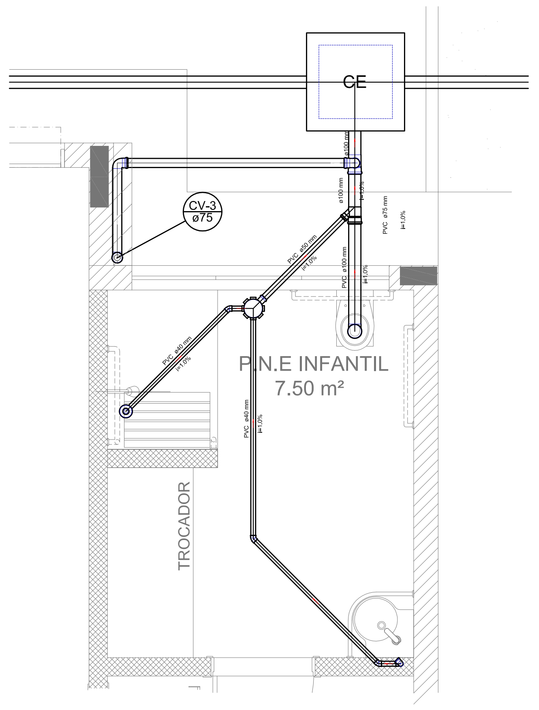

Detalhe S4
escala 1:25

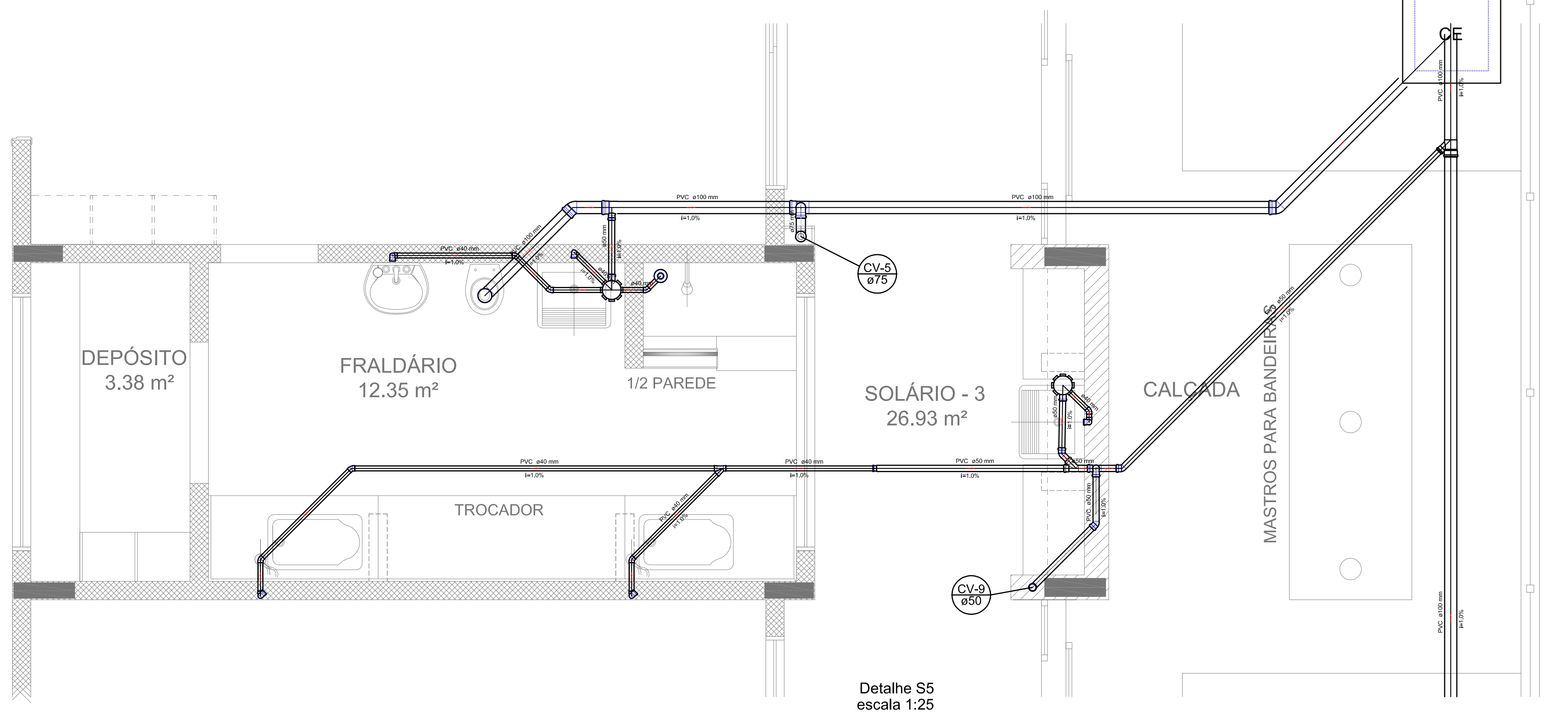

Detalhe S5
escala 1:25

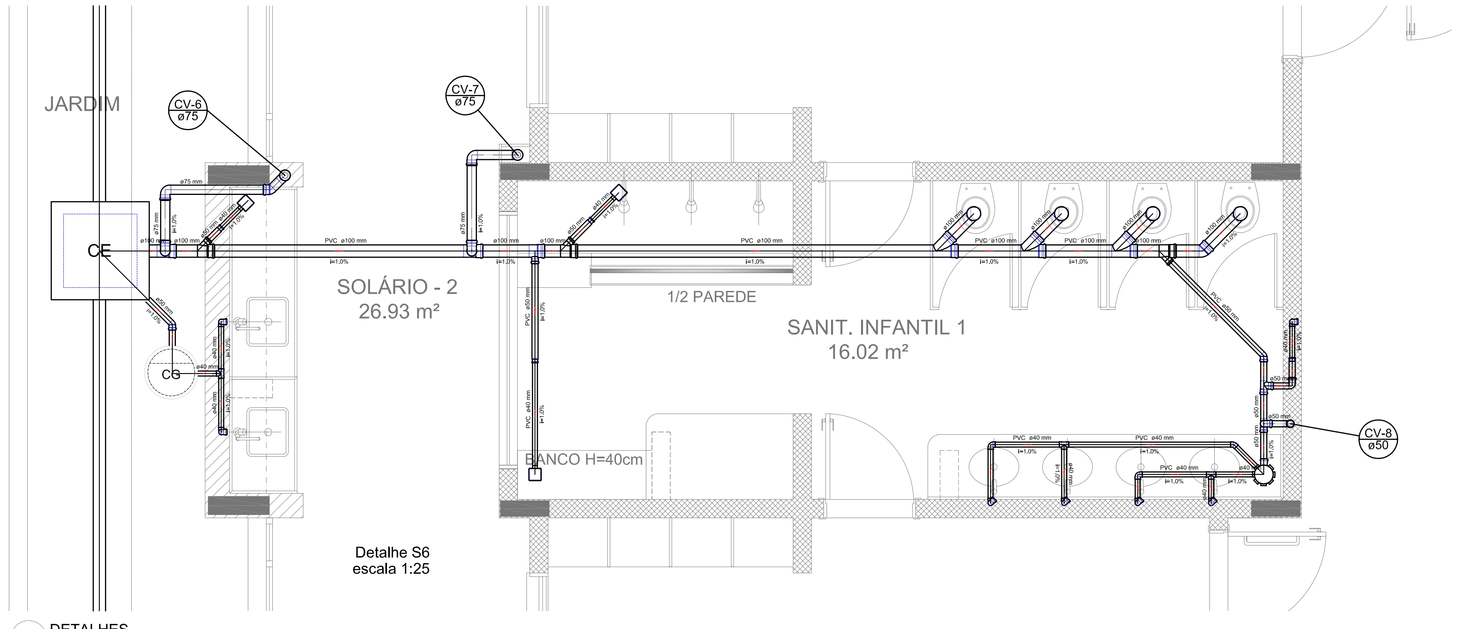

Detalhe S6
escala 1:25

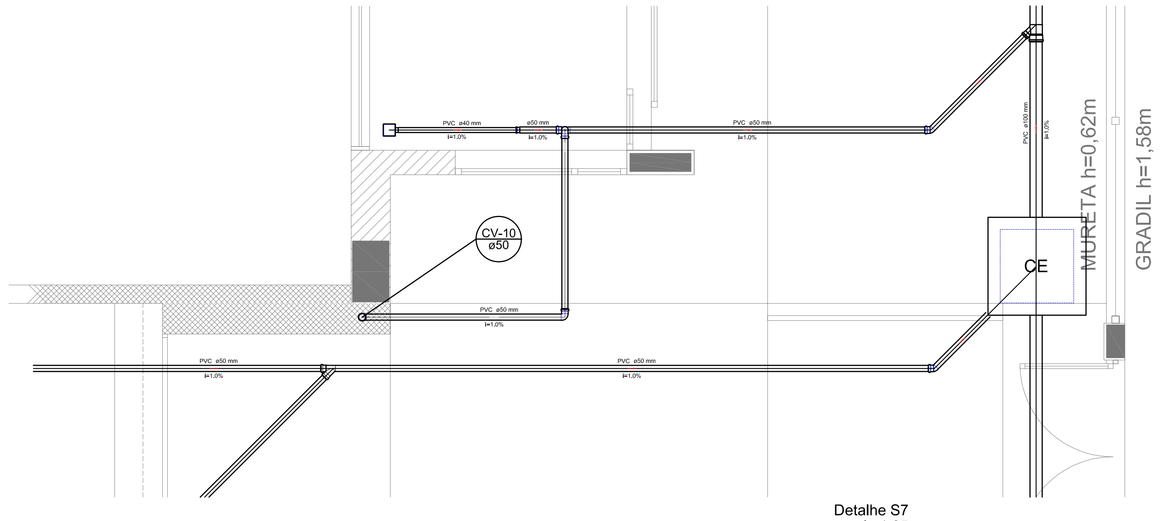

Detalhe S7
escala 1:25

1 DETALHES
ESCALA 1/25

Nº	DATA	DESCRIÇÃO
01	AGOSTO/2016	Correções de incompatibilidades e detalhe do desvio de elementos estruturais; Correções de carimbo.

CONTROLE DE REVISÕES

FNDE Fundo Nacional de Desenvolvimento da Educação — Ministério da Educação — GOVERNO FEDERAL BRASIL PÁTRIA EDUCADORA

PROJETO PADRÃO - FNDE

PROPRIETÁRIO: :

ENDEREÇO:

MUNICÍPIO – UF:

PROPRIETÁRIO

RESP. TÉCNICO — CREA

AUTOR DO PROJETO — CAU

DLFO	CREA
	RA

OBSERVAÇÕES:

PROGRAMA PROINFÂNCIA - PROJETO TIPO 2

PROJETO DE INSTALAÇÕES

COORDENAÇÃO		
CGEST - Coordenação Geral de Infraestrutura Educacional	DETALHES PLANTA DE ESGOTO SANITÁRIO S1 AO S7	HEG
FORMATO (1189x841)	REVISÃO R.00 R.01 / ESCALA 1/25 / DATA EMISSÃO AGOSTO/2016	PRANCHA 03/05

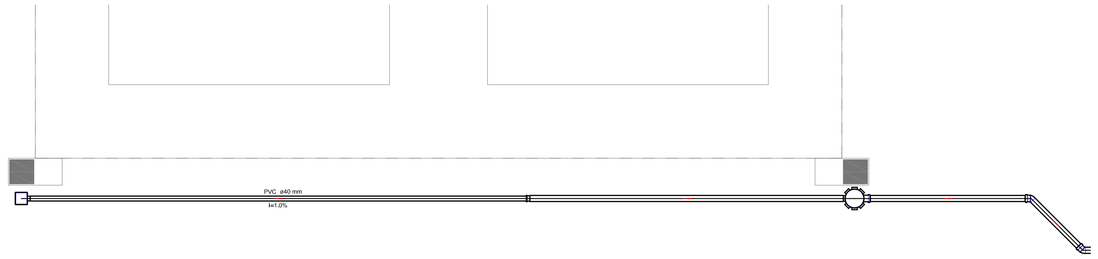

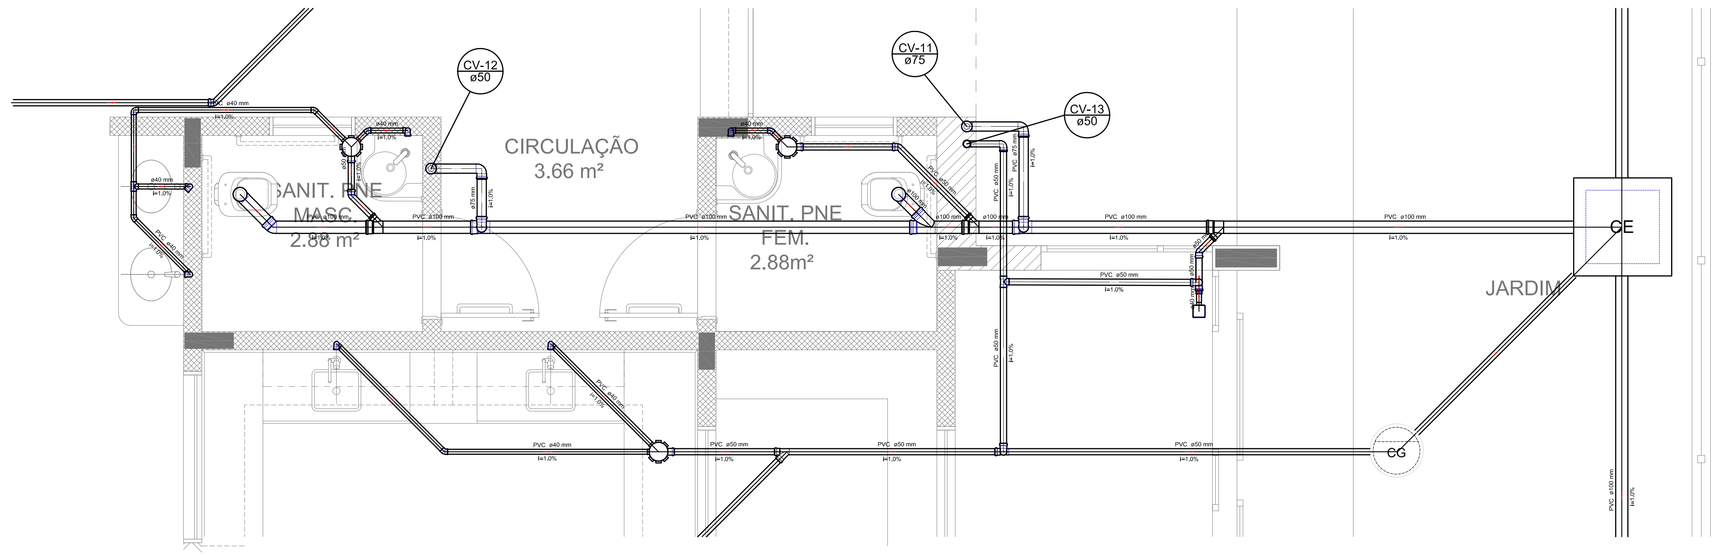

Detalhe S9
escala 1:25

LEGENDA			
CE	CAIXA DE INSPEÇÃO ESGOTO SIMPLES		LAVATÓRIO RESIDENCIAL COM SIFÃO
CP	CAIXA DE PASSAGEM		LAVATÓRIO DE USO GERAL
CG	CAIXA DE GORDURA		MICTÓRIO – DN 40mm
	CAIXA SIFONADA		MÁQUINA DE LAVAR ROUPAS – DN 40mm
	BEBEDOURO		PIA DE COZINHA RESIDENCIAL COM SIFÃO 40mm
	BUCHA DE REDUÇÃO LONGA		RAMAIS DE VENTILAÇÃO
	RALO SIFONADO		REDUÇÃO EXCÊNTRICA
	RALO SECO		REDUÇÃO EXCÊNTRICA – SUPERIOR
	CURVA 90 CURTA – COLUNA		TANQUE DE LAVAR DN 40mm
	JOELHO 45		TÊ 45
	JOELHO 90		TÊ 90
	JOELHO 90– COLUNA		TÊ SANITÁRIO
	JUNÇÃO SIMPLES		VASO SANITÁRIO COM JMP
	JUNÇÃO SIMPLES COM REDUÇÃO		

NOTAS:

- OS PROJETOS DEVEM SER ADAPTADOS TECNICAMENTE CONFORME AS NECESSIDADES MUNICIPAIS.
- PARA A COLETA DOS DEJETOS OBSERVAR POSTURAS MUNICIPAIS;
- CASO SEJA NECESSÁRIO A ELABORAÇÃO DE PROJETO DE FOSSA E SUMIDOURO, ESTE FICARÁ A CARGO DO ENTE FEDERADO;
- EXECUTAR ESTE PROJETO JUNTAMENTE COM O PROJETO ESTRUTURAL;
- ANTES DA CONCRETAGEM PREVER PASSAGEM PARA AS TUBULAÇÕES DENTRO DOS LIMITES ESTABELECIDOS PELA NBR 6118:2014;

REFERÊNCIAS:

- MEMORIAL DESCRITIVO E ESPECIFICAÇÕES TÉCNICAS;
- PLANILHA DE QUANTITATIVOS.

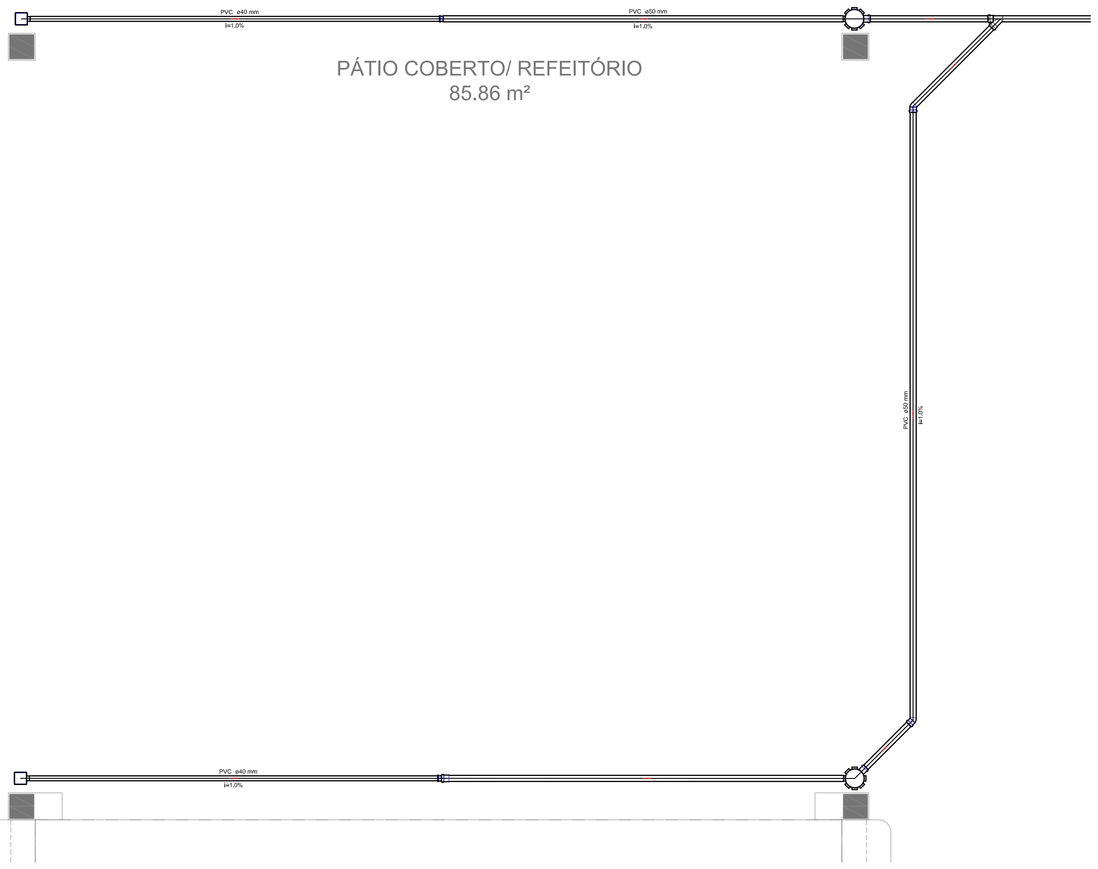

Detalhe S8
escala 1:25

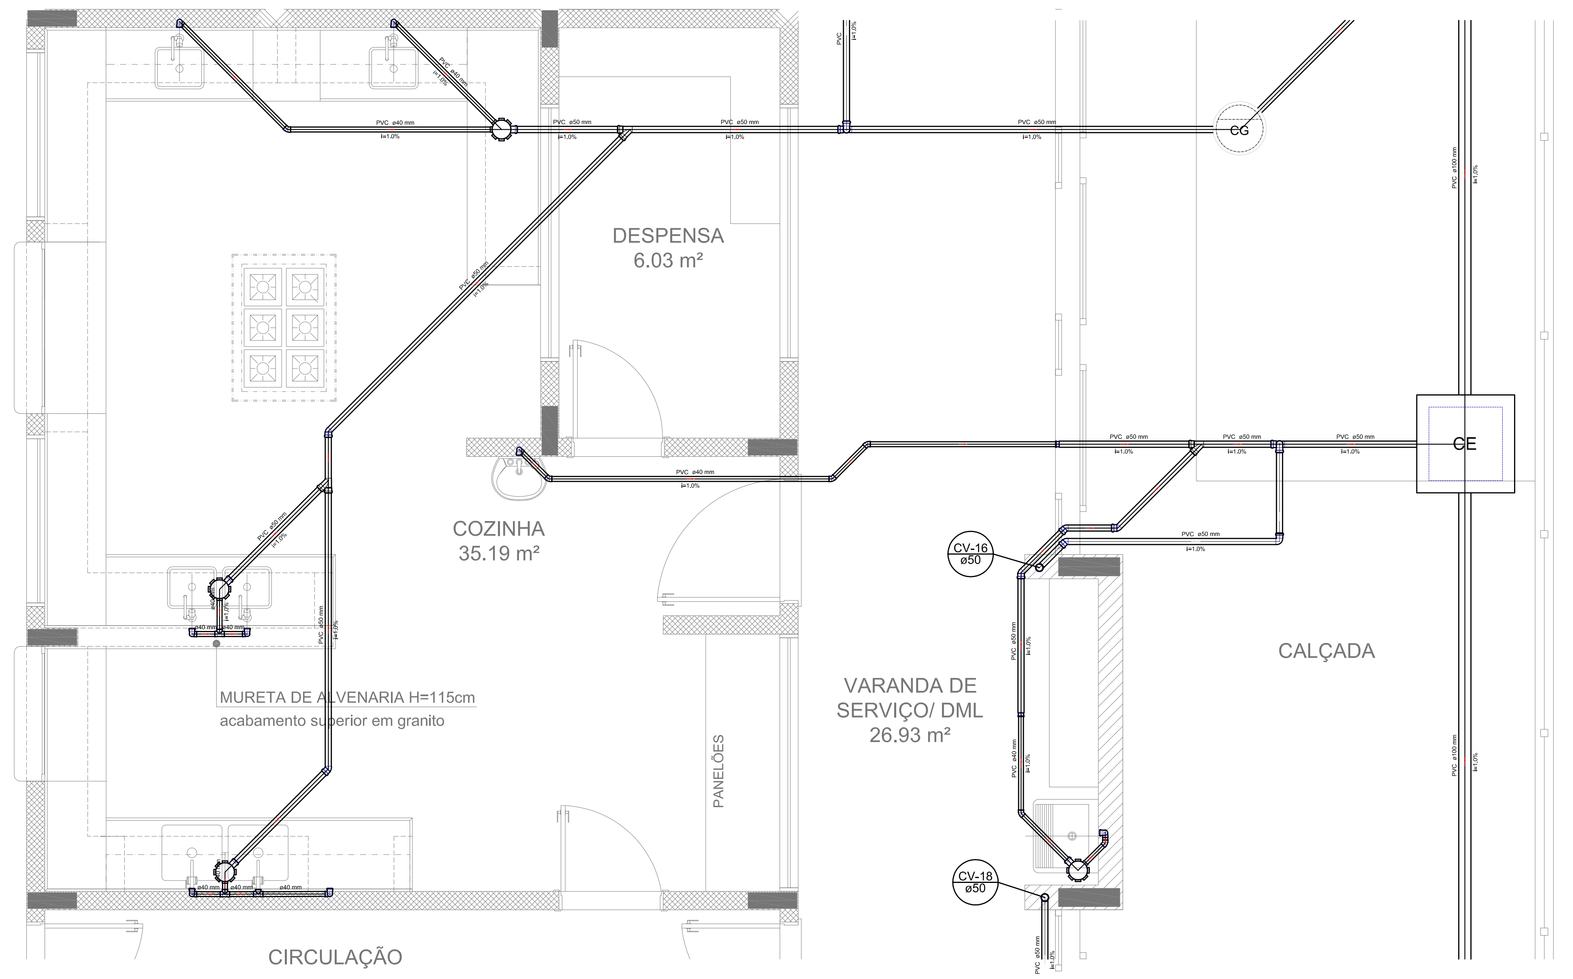

Detalhe S10
escala 1:25

1 DETALHES
ESCALA 1/25

N.º	DATA	DESCRIÇÃO
01	AGOSTO/2016	Correções de incompatibilidades e detalhe do desvio de elementos estruturais; Correções de carimbo.

CONTROLE DE REVISÕES

FNDE Fundo Nacional de Desenvolvimento da Educação — Ministério da Educação — GOVERNO FEDERAL BRASIL PÁTRIA EDUCADORA

PROJETO PADRÃO - FNDE

PROPRIETÁRIO: :

ENDEREÇO:

MUNICÍPIO – UF:

PROPRIETÁRIO

RESP. TÉCNICO — CREA

AUTOR DO PROJETO — CAU

DLFO | CREA | RA

OBSERVAÇÕES:

PROGRAMA PROINFÂNCIA - PROJETO TIPO 2

PROJETO DE INSTALAÇÕES

COORDENAÇÃO: CGEST - Coordenação Geral de Infraestrutura Educacional

PLANTA DE ESGOTO SANITÁRIO
DETALHES
S8 AO S10

HEG

REVISÃO: R.00 R.01

ESCALA: 1/25

DATA EMISSÃO: AGOSTO/2016

PRANCHA: 04/05

FORMATO: (1189 x841)

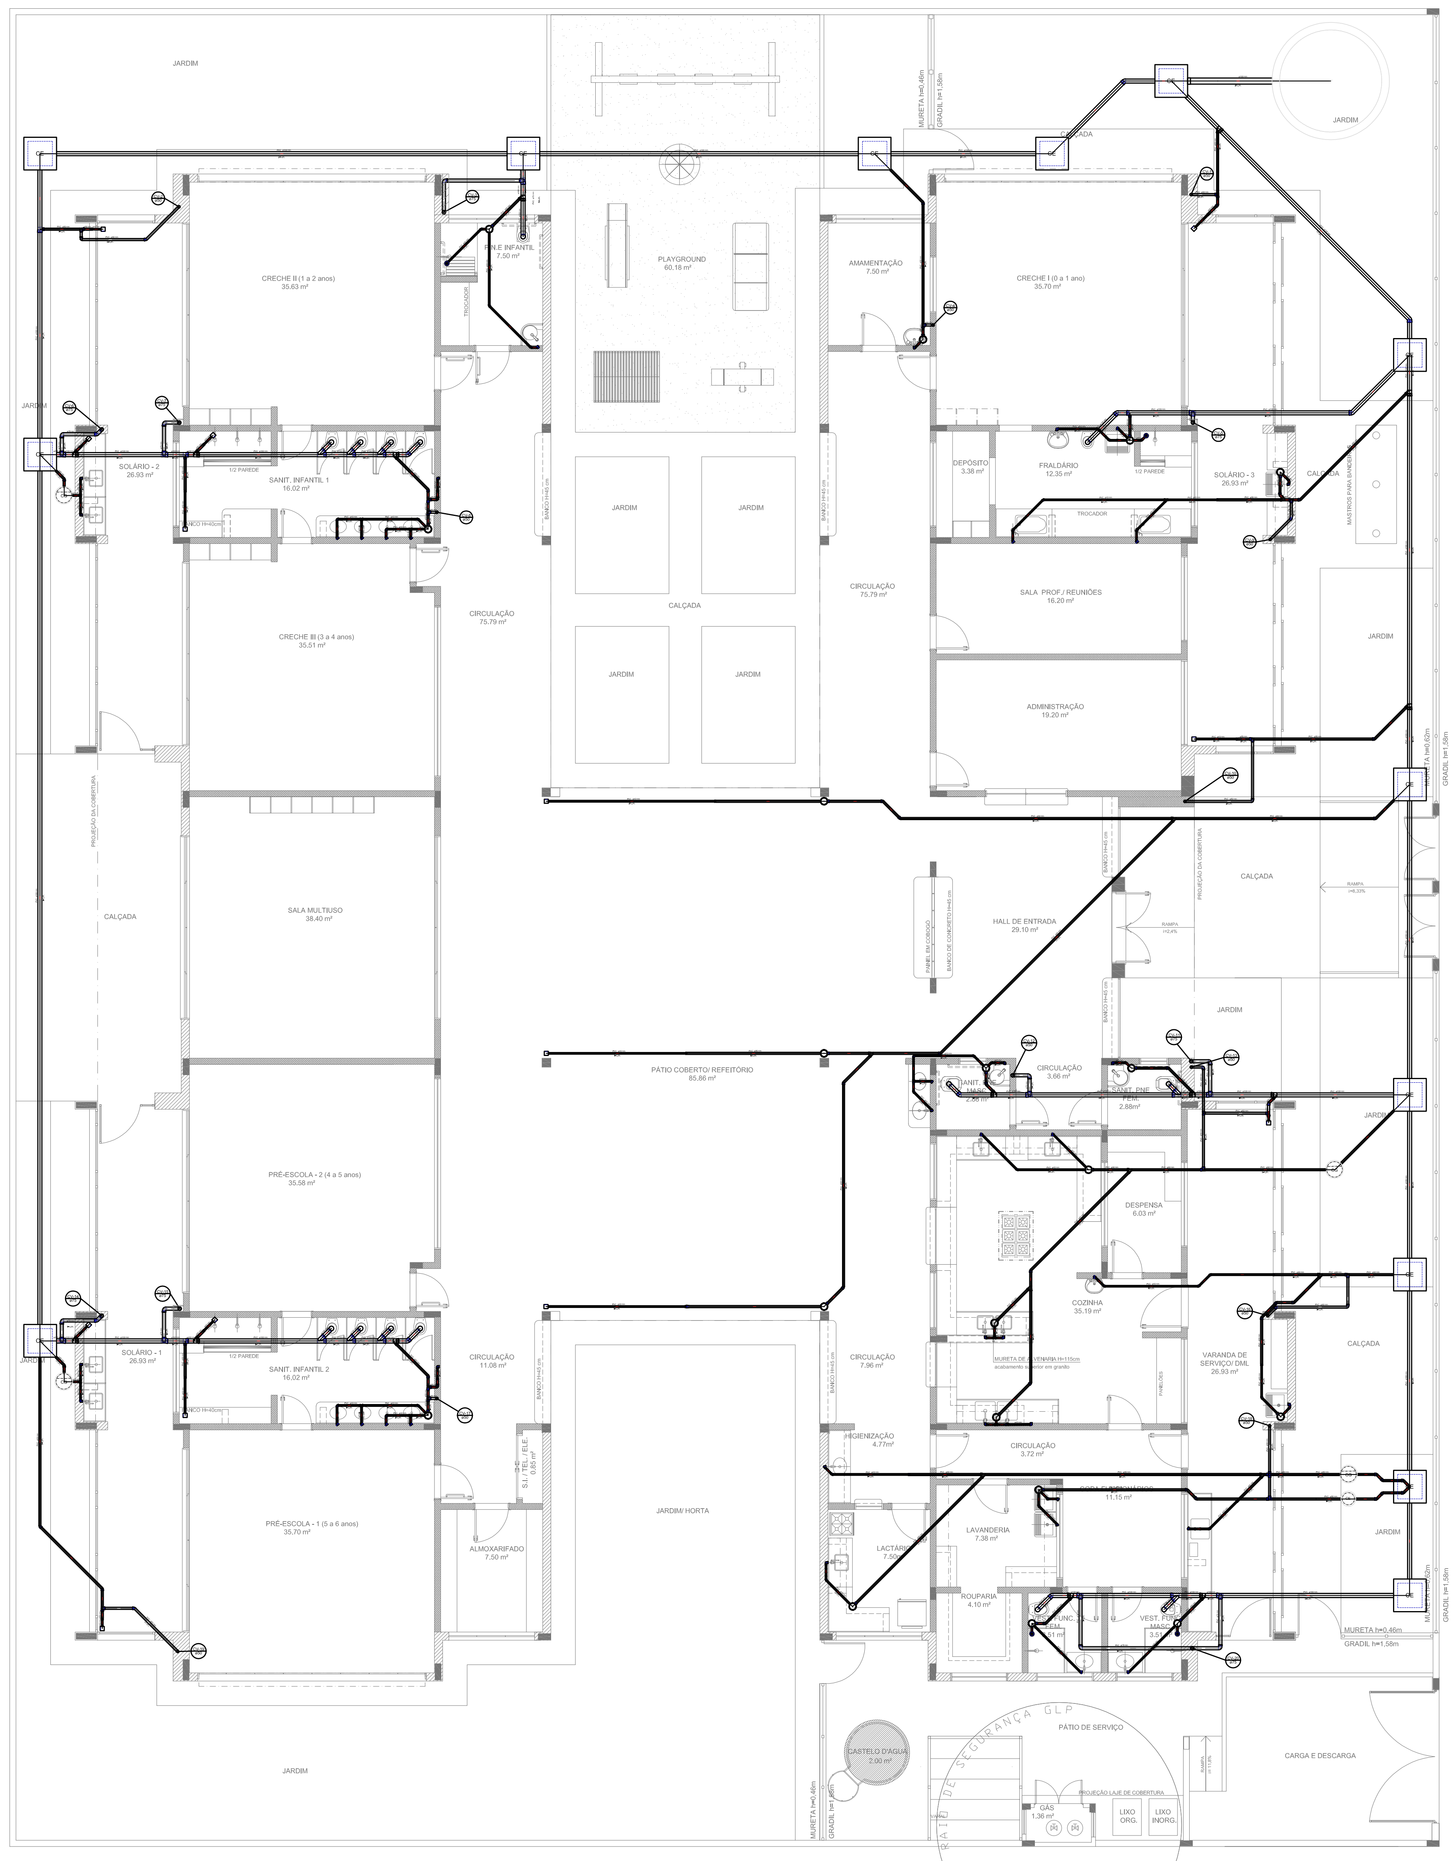

1 PLANTA BAIXA
ESCALA 1/75

LEGENDA			
CE	CAIXA DE INSPEÇÃO ESGOTO SIMPLES		LAVATÓRIO RESIDENCIAL COM SIFÃO
CE	CAIXA DE PASSAGEM		LAVATÓRIO DE USO GERAL
CG	CAIXA DE GORDURA		MICTÓRIO – DN 40mm
	CAIXA SIFONADA		MÁQUINA DE LAVAR ROUPAS – DN 40mm
	BEBEDOURO		PIA DE COZINHA RESIDENCIAL COM SIFÃO 40mm
	BUCHA DE REDUÇÃO LONGA		RAMAIS DE VENTILAÇÃO
	RALO SIFONADO		REDUÇÃO EXCÊNTRICA
	RALO SECO		REDUÇÃO EXCÊNTRICA – SUPERIOR
	CURVA 90 CURTA – COLUNA		TANQUE DE LAVAR DN 40mm
	JOELHO 45		TE 45
	JOELHO 90		TE 90
	JOELHO 90– COLUNA		TE SANITÁRIO
	JUNÇÃO SIMPLES		VASO SANITÁRIO COM JMP
	JUNÇÃO SIMPLES COM REDUÇÃO		

NOTAS:

- OS PROJETOS DEVEM SER ADAPTADOS TECNICAMENTE CONFORME AS NECESSIDADES MUNICIPAIS.
- PARA A COLETA DOS DEJETOS OBSERVAR POSTURAS MUNICIPAIS;
- CASO SEJA NECESSÁRIO A ELABORAÇÃO DE PROJETO DE FOSSA E SUMIDOURO, ESTE FICARÁ A CARGO DO ENTE FEDERADO;
- EXECUTAR ESTE PROJETO JUNTAMENTE COM O PROJETO ESTRUTURAL;
- ANTES DA CONCRETAGEM PREVER PASSAGEM PARA AS TUBULAÇÕES DENTRO DOS LIMITES ESTABELECIDOS PELA NBR 6118:2014;

REFERÊNCIAS:

- MEMORIAL DESCRITIVO E ESPECIFICAÇÕES TÉCNICAS;
- PLANILHA DE QUANTITATIVOS.

N.º:	DATA:	DESCRIÇÃO:
01	AGOSTO/2016	Correções de incompatibilidades e detalhe do desvio de elementos estruturais; Correções de carimbo.

CONTROLE DE REVISÕES

FNDE Fundo Nacional de Desenvolvimento da Educação | Ministério da Educação | GOVERNO FEDERAL BRASIL PÁTRIA EDUCADORA

PROJETO PADRÃO - FNDE

PROPRIETÁRIO: :

ENDEREÇO:

MUNICÍPIO – UF:

PROPRIETÁRIO

RESP. TÉCNICO — CREA

AUTOR DO PROJETO — CAU

DLFO	CREA
	RA

OBSERVAÇÕES:

PROGRAMA PROINFÂNCIA - PROJETO TIPO 2

PROJETO DE INSTALAÇÕES

COORDENAÇÃO			
CGEST - Coordenação Geral de Infraestrutura Educacional	PLANTA DE ESGOTO SANITÁRIO LANÇAMENTO DA REDE PLANTA BAIXA		HEG
FORMATO (841x630)	REVISÃO R.00 R.01	ESCALA 1/75	PRANCHA 01/05
		DATA EMISSÃO AGOSTO/2016	

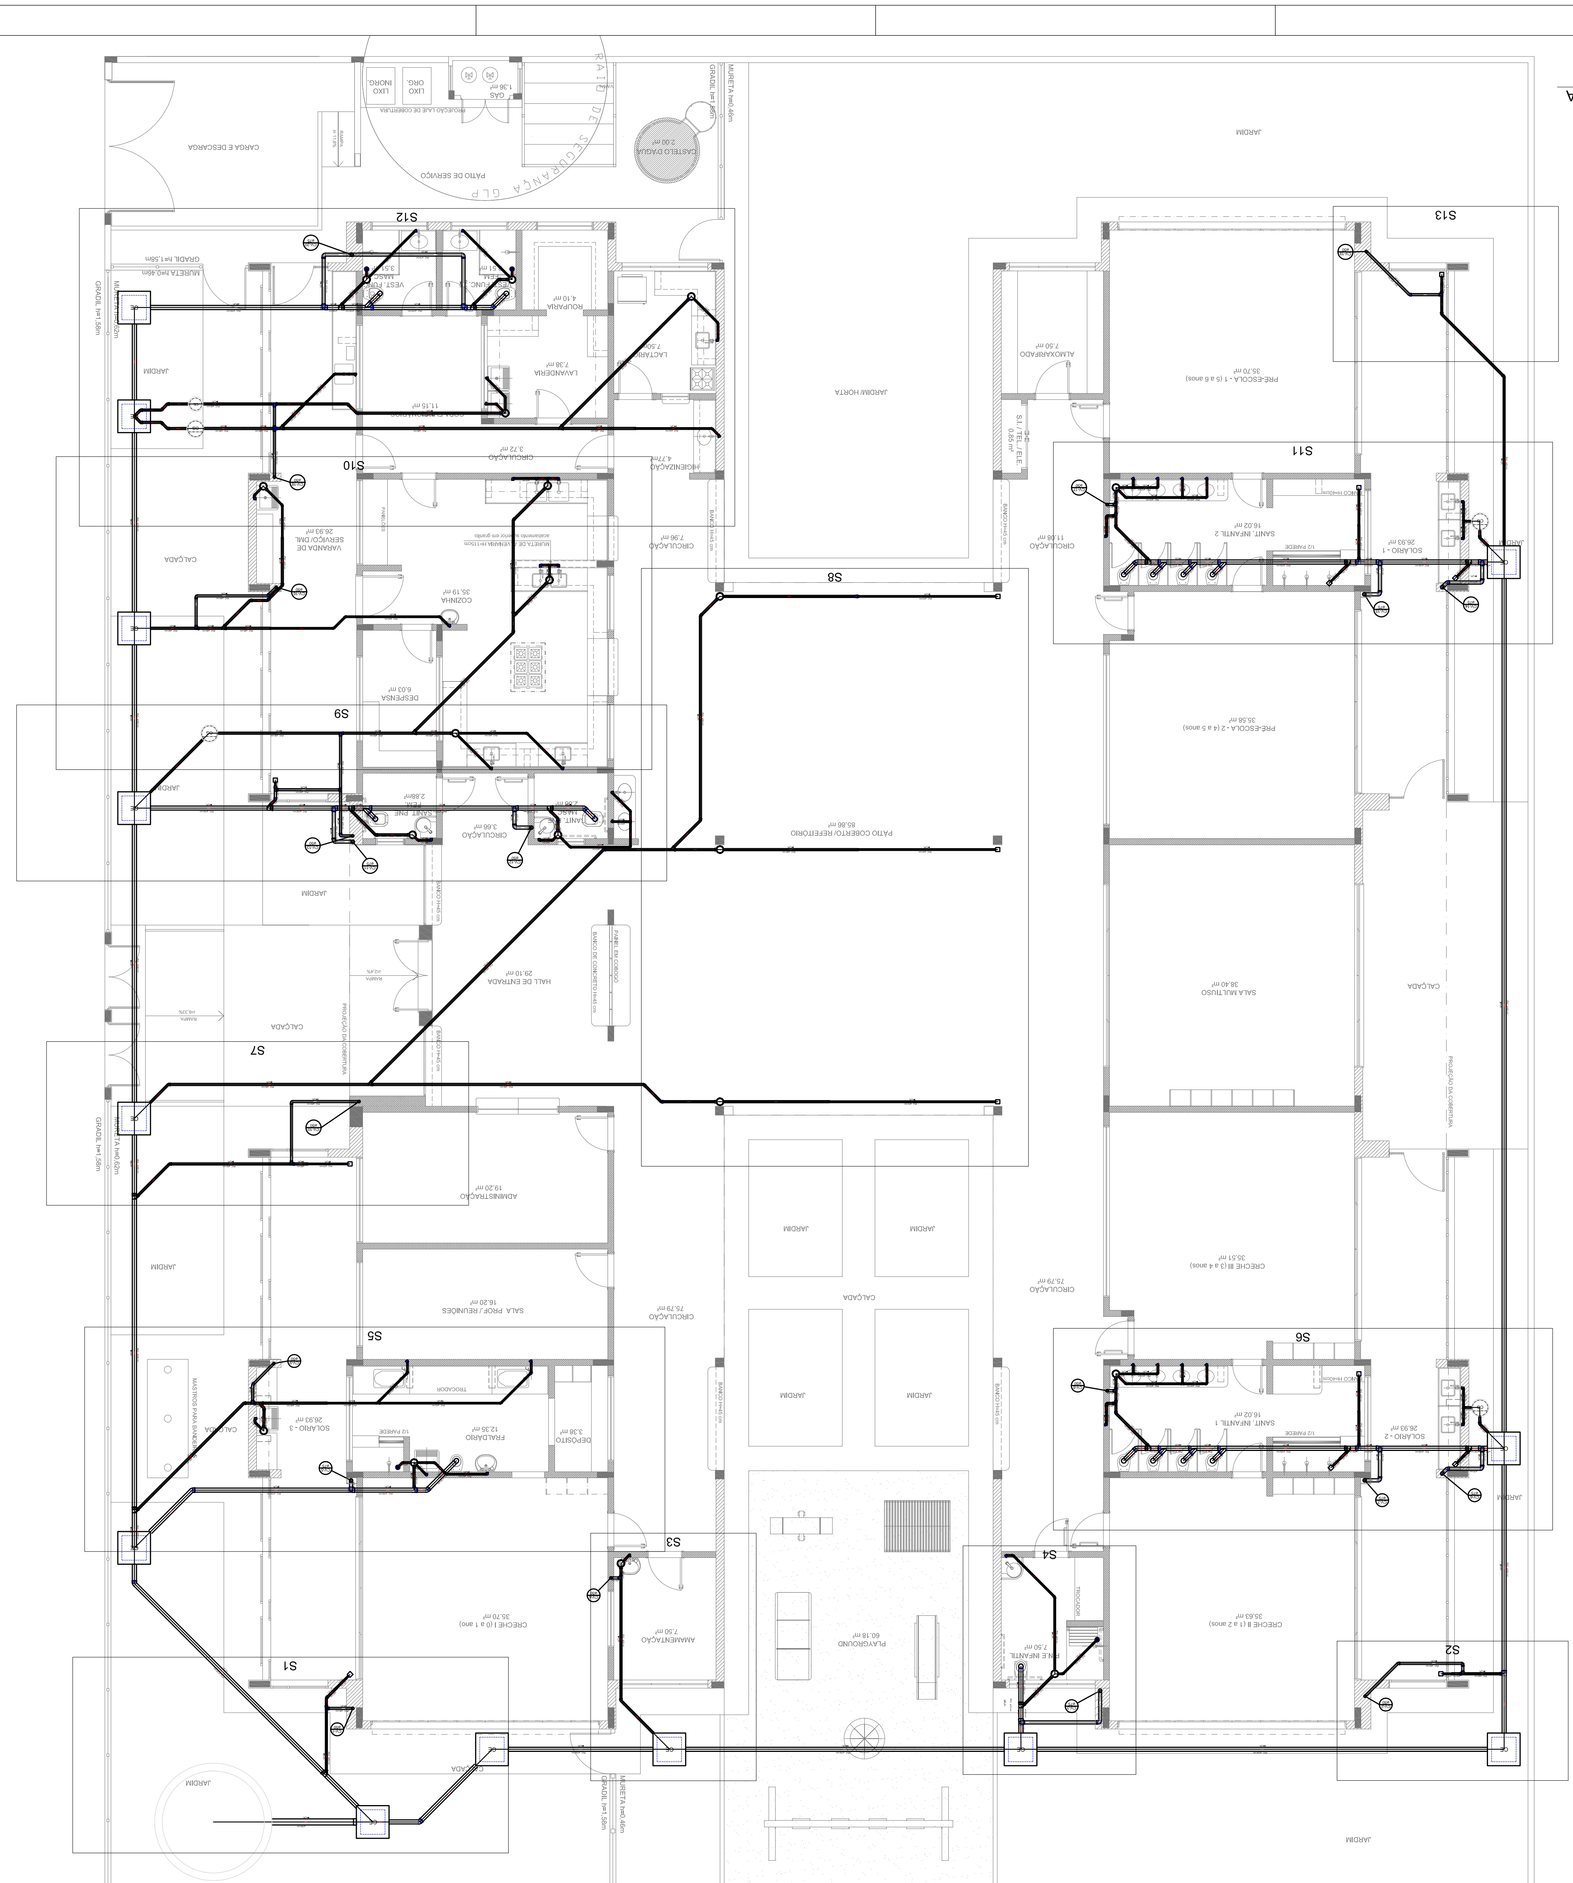
PLANTA BAIXA
ESCALA 1/75
S1
S2
S3
S4
S5
S6
S7
S8
S9
S10
S11
S12
S13
JARDIM
CALÇADA
PLAYGROUND
AMARELINHO
CIRCULAÇÃO
SALA MULTIUSO
SALA DE ESPERA
SALA DE REUNIÕES
DEPÓSITO
COPA
DESPENSA
HALL DE ENTRADA
PÁTIO COBERTO REFEITÓRIO
PÁTIO DE SERVIÇO

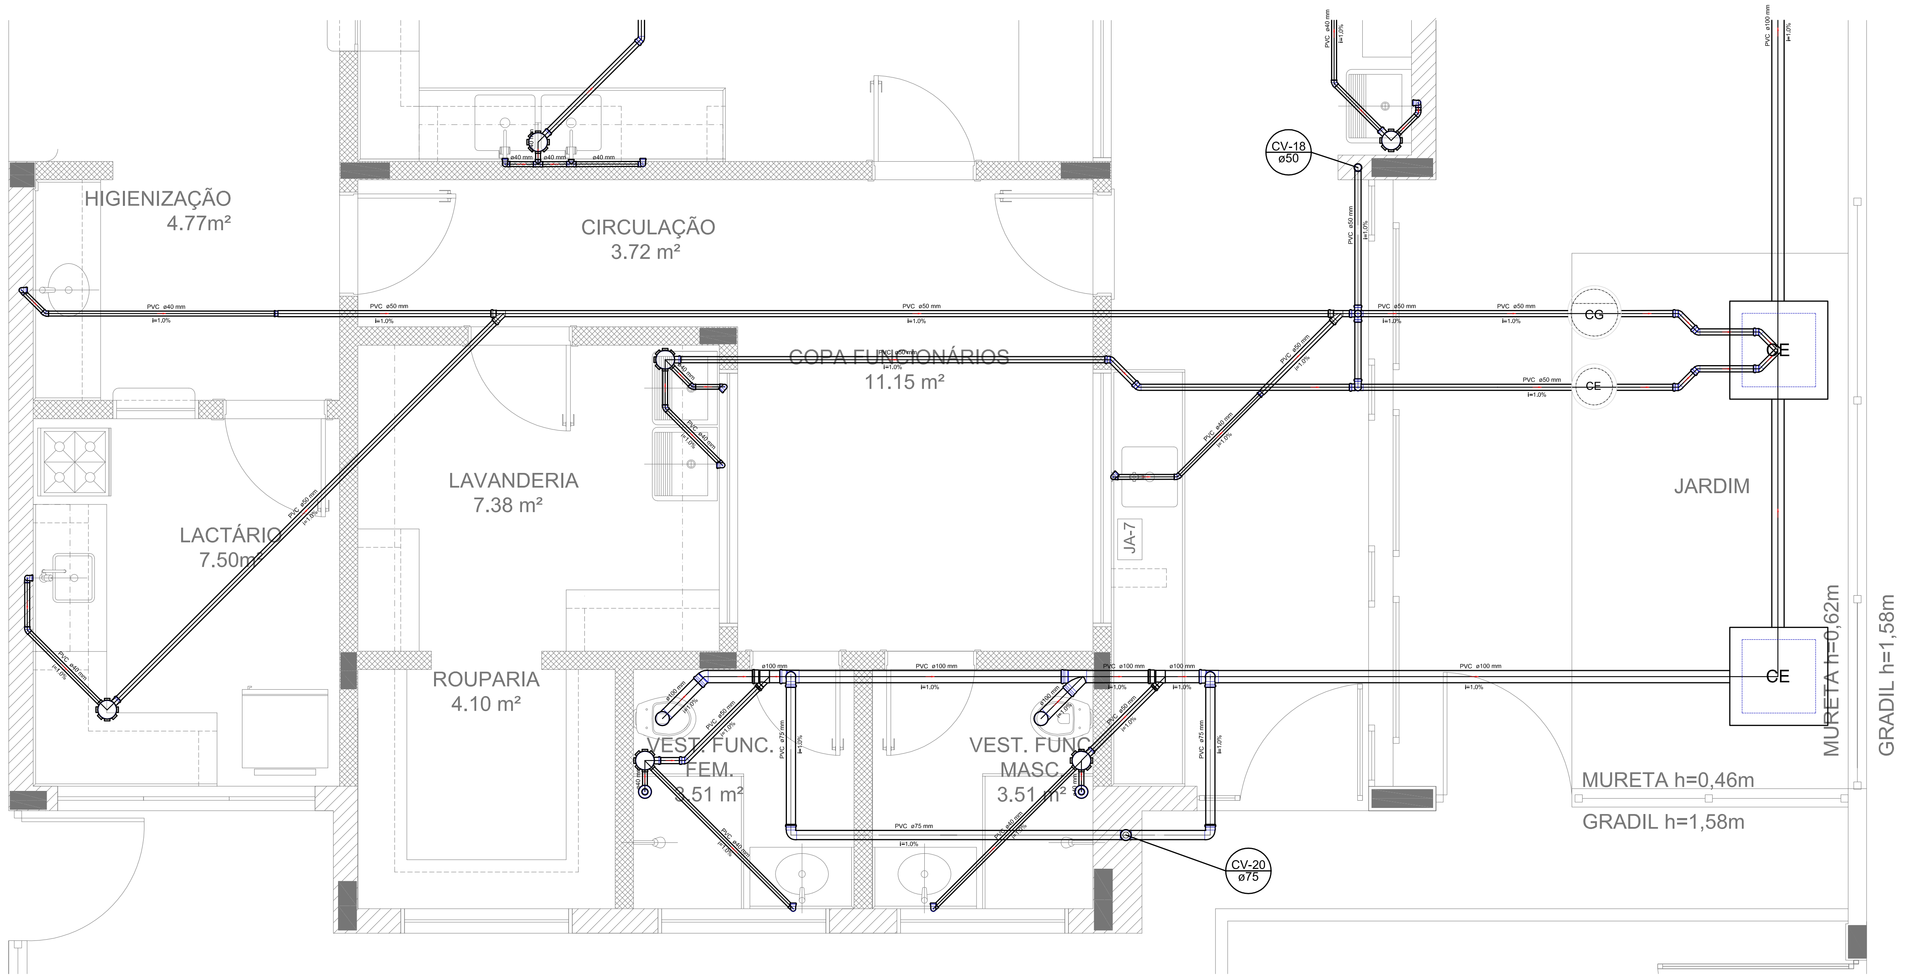

Detalhe S12
escala 1:25

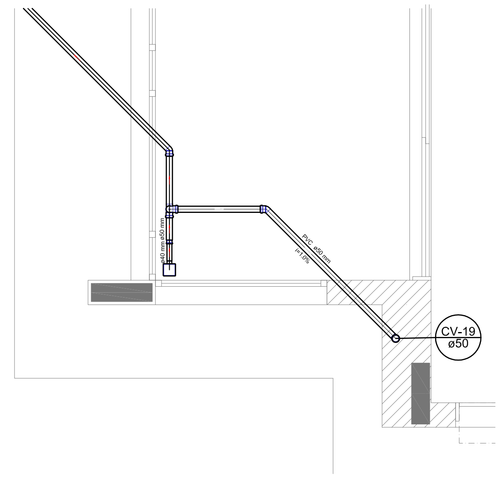

Detalhe S13
escala 1:25

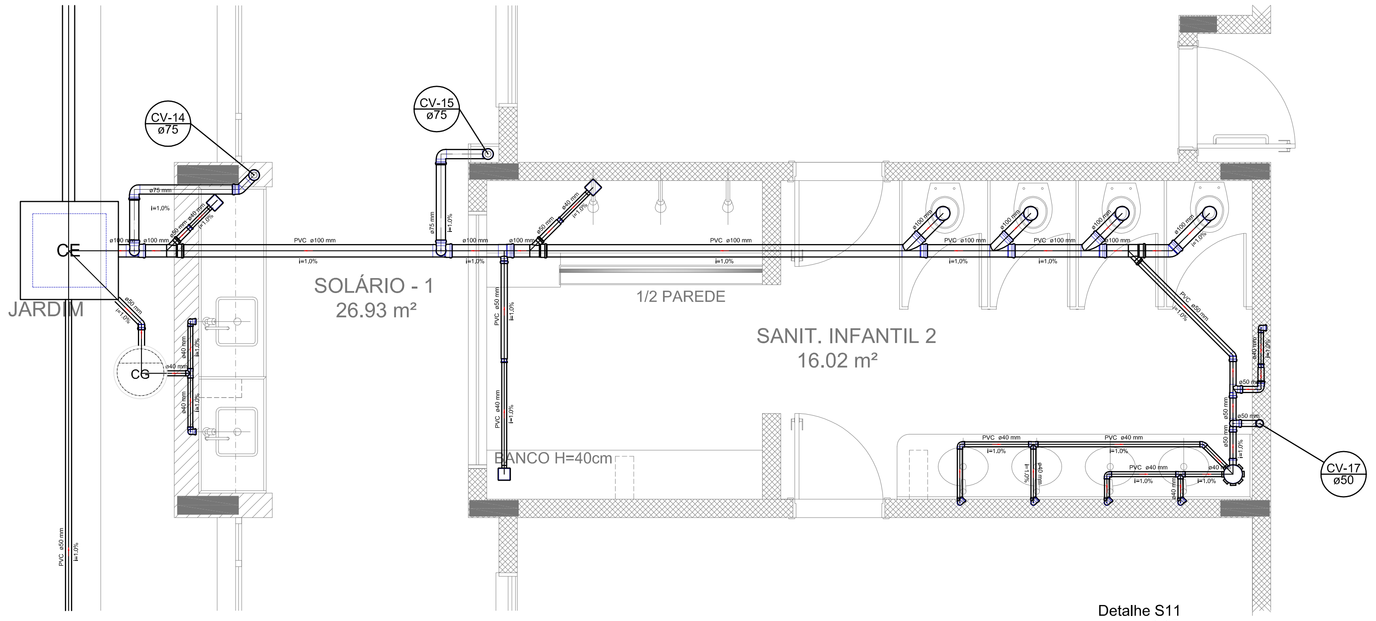

Detalhe S11
escala 1:25

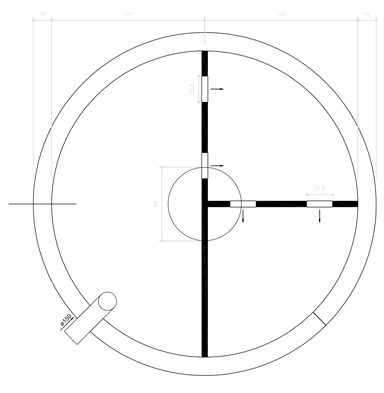

TANQUE SÉPTICO
PLANTA BAIXA - ESC. 1:25

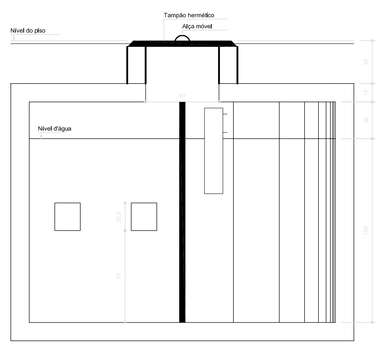

TANQUE SÉPTICO
CORTE - ESC. 1:25

1 DETALHES
ESCALA 1/25

2 PONTOS DE VENTILAÇÃO
ESCALA 1/100

LEGENDA			
CE	CAIXA DE INSPEÇÃO ESGOTO SIMPLES		LAVATÓRIO RESIDENCIAL COM SIFÃO
CP	CAIXA DE PASSAGEM		LAVATÓRIO DE USO GERAL
CG	CAIXA DE GORDURA		MICTÓRIO – DN 40mm
	CAIXA SIFONADA		MÁQUINA DE LAVAR ROUPAS – DN 40mm
	BEBEDOURO		PIA DE COZINHA RESIDENCIAL COM SIFÃO 40mm
	BUCHA DE REDUÇÃO LONGA		RAMAIS DE VENTILAÇÃO
	RALO SIFONADO		REDUÇÃO EXCÊNTRICA
	RALO SECO		REDUÇÃO EXCÊNTRICA – SUPERIOR
	CURVA 90 CURTA – COLUNA		TANQUE DE LAVAR DN 40mm
	JOELHO 45		TÊ 45
	JOELHO 90		TÊ 90
	JOELHO 90– COLUNA		TÊ SANITÁRIO
	JUNÇÃO SIMPLES		VASO SANITÁRIO COM JAGF
	JUNÇÃO SIMPLES COM REDUÇÃO		

NOTAS:

- OS PROJETOS DEVEM SER ADAPTADOS TECNICAMENTE CONFORME AS NECESSIDADES MUNICIPAIS.
- PARA A COLETA DOS DEJETOS OBSERVAR POSTURAS MUNICIPAIS;
- CASO SEJA NECESSÁRIO A ELABORAÇÃO DE PROJETO DE FOSSA E SUMIDOURO, ESTE FICARÁ A CARGO DO ENTE FEDERADO;
- EXECUTAR ESTE PROJETO JUNTAMENTE COM O PROJETO ESTRUTURAL;
- ANTES DA CONCRETAGEM PREVER PASSAGEM PARA AS TUBULAÇÕES DENTRO DOS LIMITES ESTABELECIDOS PELA NBR 6118:2014;

REFERÊNCIAS:

- MEMORIAL DESCRITIVO E ESPECIFICAÇÕES TÉCNICAS;
- PLANILHA DE QUANTITATIVOS.

N.º:	DATA:	DESCRIÇÃO:
01	AGOSTO/2016	Correções de incompatibilidades e detalhe do desvio de elementos estruturais; Correções de carimbo.

CONTROLE DE REVISÕES

FNDE Fundo Nacional de Desenvolvimento da Educação | Ministério da Educação | GOVERNO FEDERAL BRASIL PÁTRIA EDUCADORA

PROJETO PADRÃO - FNDE

PROPRIETÁRIO: :

ENDEREÇO:

MUNICÍPIO – UF:

PROPRIETÁRIO

RESP. TÉCNICO — CREA

AUTOR DO PROJETO — CAU

DLFO | CREA | RA

OBSERVAÇÕES:

PROGRAMA PROINFÂNCIA - PROJETO TIPO 2

PROJETO DE INSTALAÇÕES

COORDENAÇÃO: CGEST - Coordenação Geral de Infraestrutura Educacional

PLANTA DE ESGOTO SANITÁRIO
DETALHES E PONTOS DE VENTILAÇÃO
S11 AO S13 E TANQUE SÉPTICO

HEG

FORMATO: (1189 x841)

REVISÃO: R.00 R.01

ESCALA: INDICADA

DATA EMISSÃO: AGOSTO/2016

PRANCHA: 05/05